


PLANTA DE UBICACIÓN
ESC. 1/500

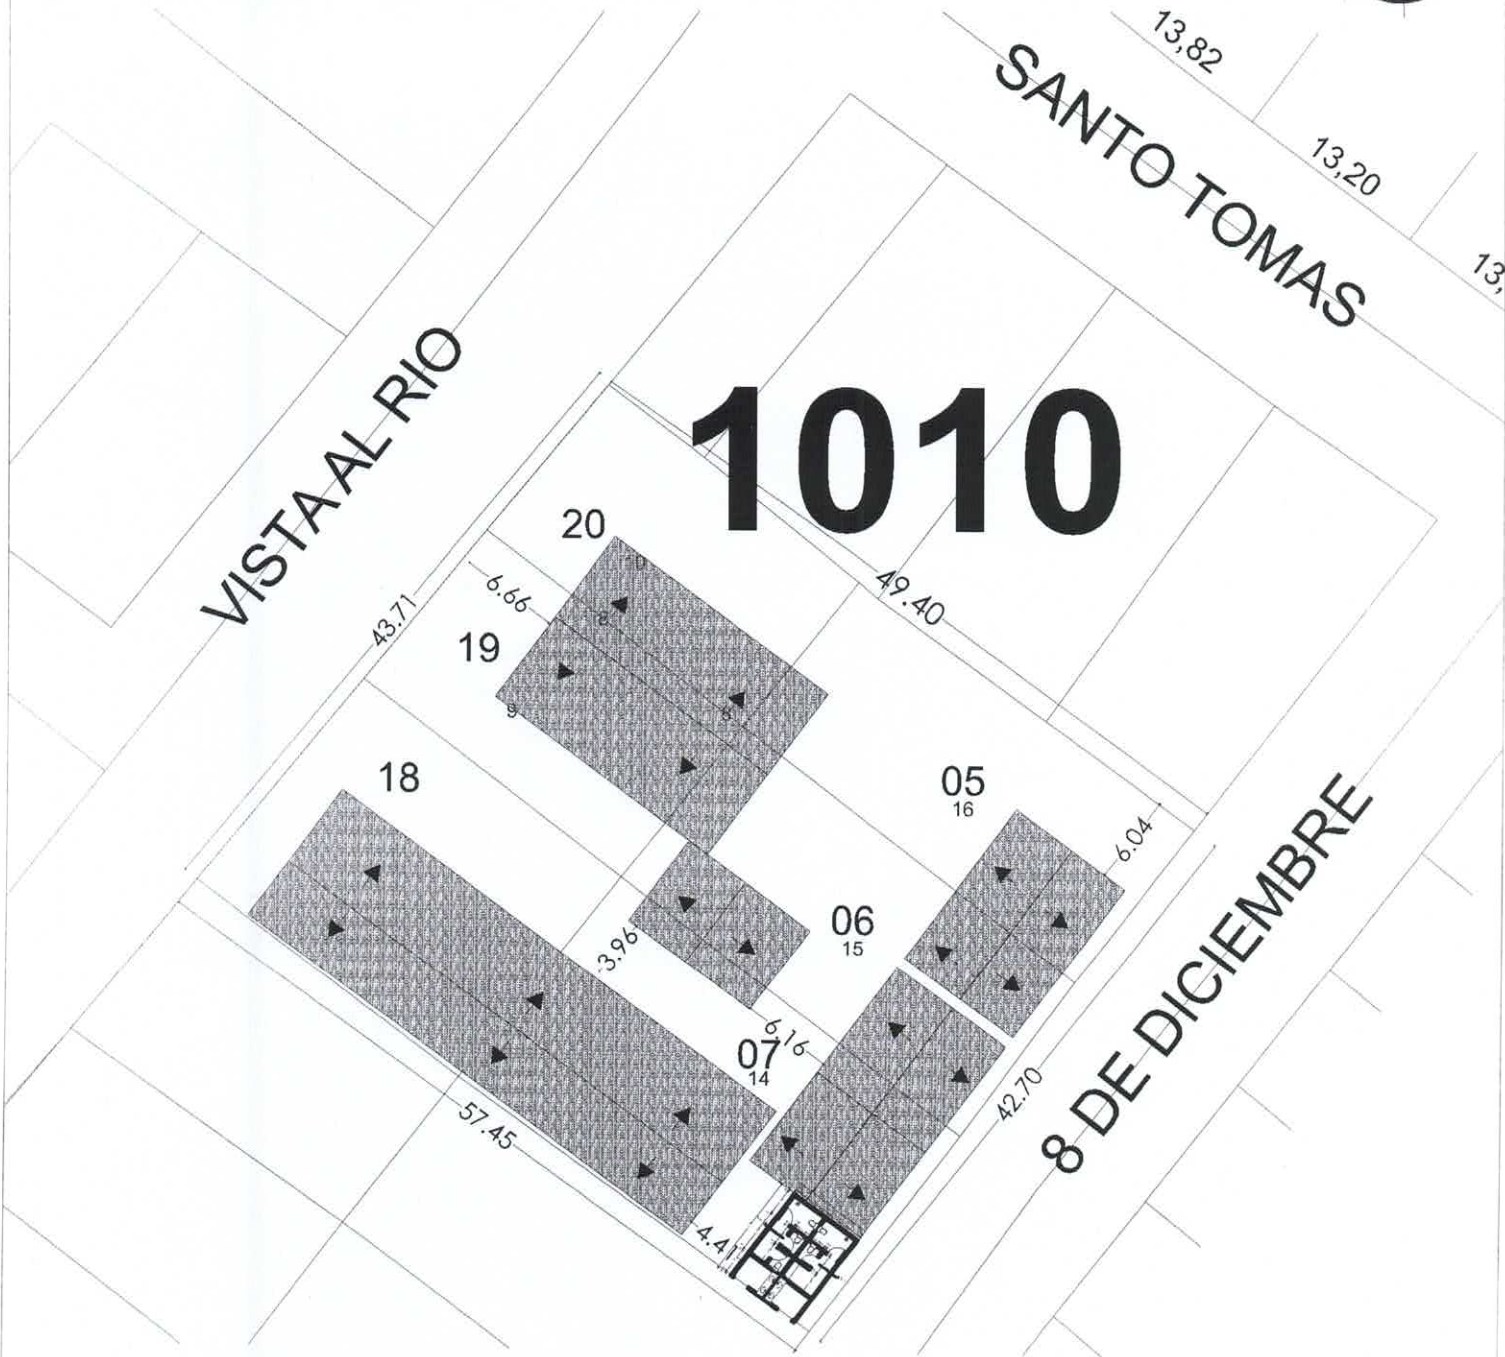

Carmen Caballero
Ing. Carmen Caballero
Registro N° 4795
Directora Dpto de Obras
Municipalidad de San Antonio

OBRA: REPARACIÓN Y REMODELACIÓN DE BAÑOS SEXADOS ESCUELA BÁSICA N°6850; 14 DE MAYO


PROPIETARIO: MUNICIPALIDAD DE SAN ANTONIO

CALLE: AVDA. SAN ANTONIO

LOCALIDAD: SAN ANTONIO

BARRIO: ANTIGUA IMAGEN

CORTE Y FACHADA ESC. 1/50

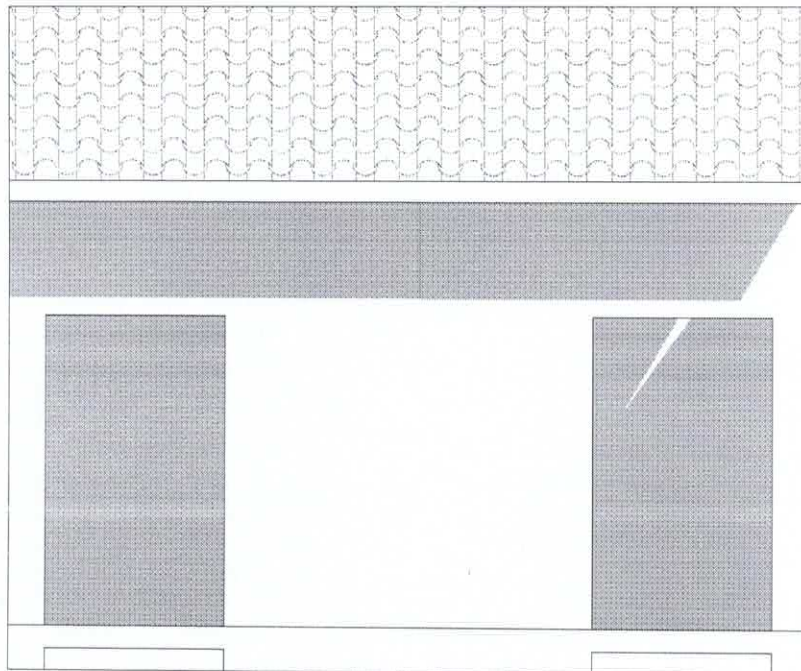

FACHADA FRONTAL
ESC. 1/50



Carmen Caballero
Carmen Caballero
Registro N° 4795
Directora Dpto de Obras
Municipalidad de San Antonio

MUNICIPALIDAD DE SAN ANTONIO
DPTO. DE OBRAS
CORTE TRANSVERSAL
ESC. 1/50

OBRA: REPARACIÓN Y REMODELACIÓN DE BAÑOS SEXADOS ESCUELA BÁSICA N°6850; 14 DE MAYO

PROPIETARIO: MUNICIPALIDAD DE SAN ANTONIO


CALLE: AVDA. SAN ANTONIO

LOCALIDAD: SAN ANTONIO

BARRIO: ANTIGUA IMAGEN

PLANTA ARQUITECTÓNICA

ESC. 1/50

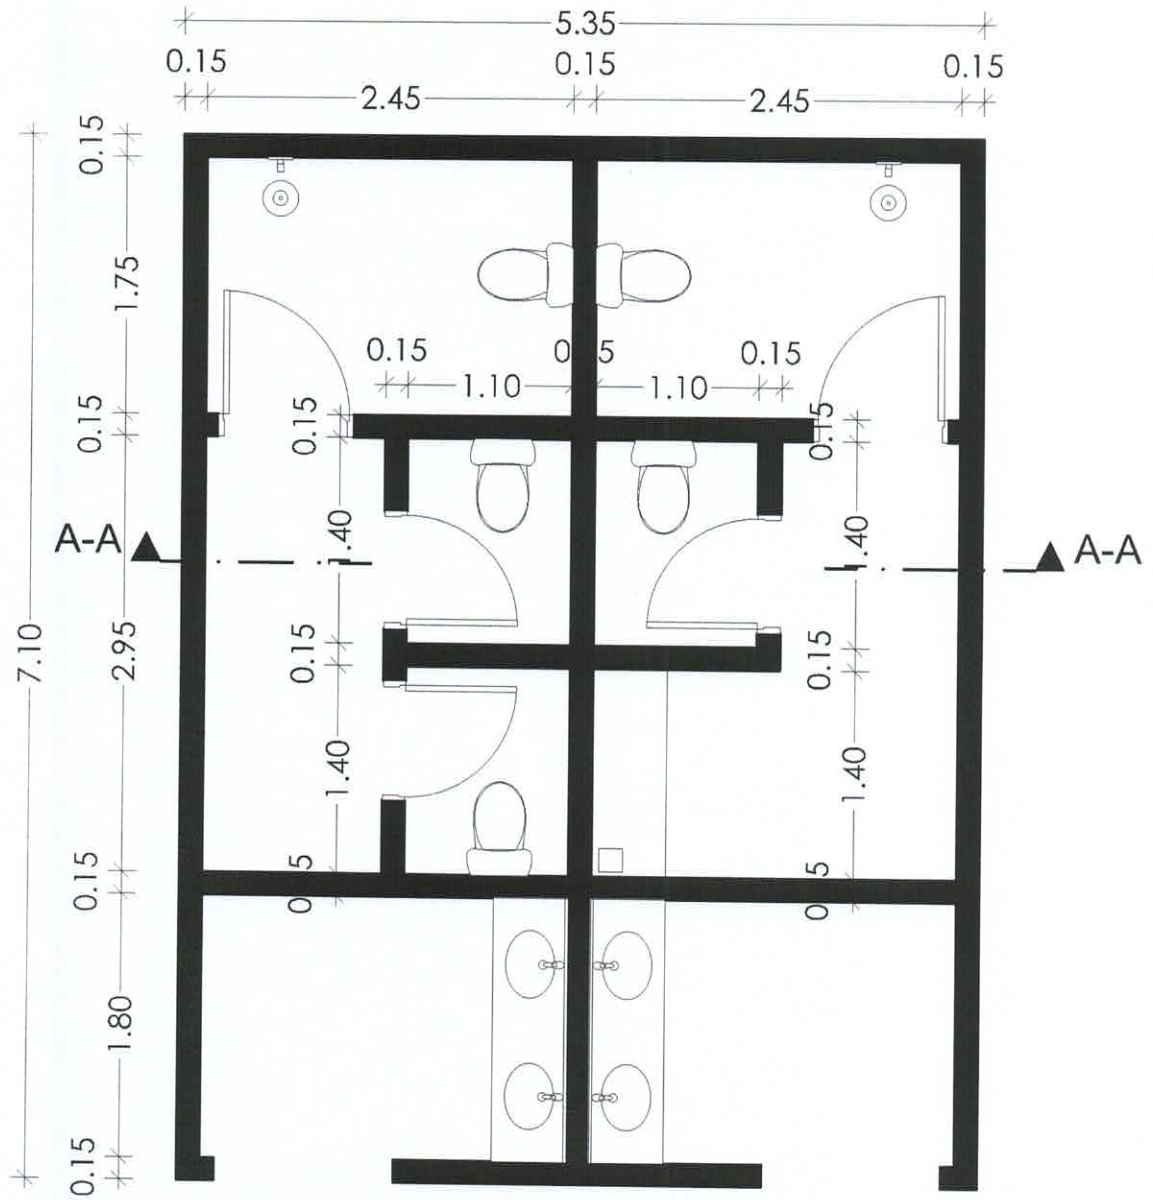

PLANTA ARQUITECTÓNICA
ESC. 1/50

1
A



Carmen Caballero
Arq. Carmen Caballero
Registro N° 4795
Directora Dpto. de Obras
Municipalidad de San Antonio

OBRA: REPARACIÓN Y REMODELACIÓN DE BAÑOS SEXADOS ESCUELA BÁSICA N°6850; 14 DE MAYO

PROPIETARIO: MUNICIPALIDAD DE SAN ANTONIO

CALLE: AVDA. SAN ANTONIO

LOCALIDAD: SAN ANTONIO

BARRIO: ANTIGUA IMAGEN