




MUNICIPALIDAD DE OBLIGADO

**OBRA: REPARACION DE COMEDOR
(COMEDOR 8,30 X 10,90)**

ESC. BAS. N° 1426 ARANDU ROKE "

BARRIO EL PORTAL

AÑO 2025

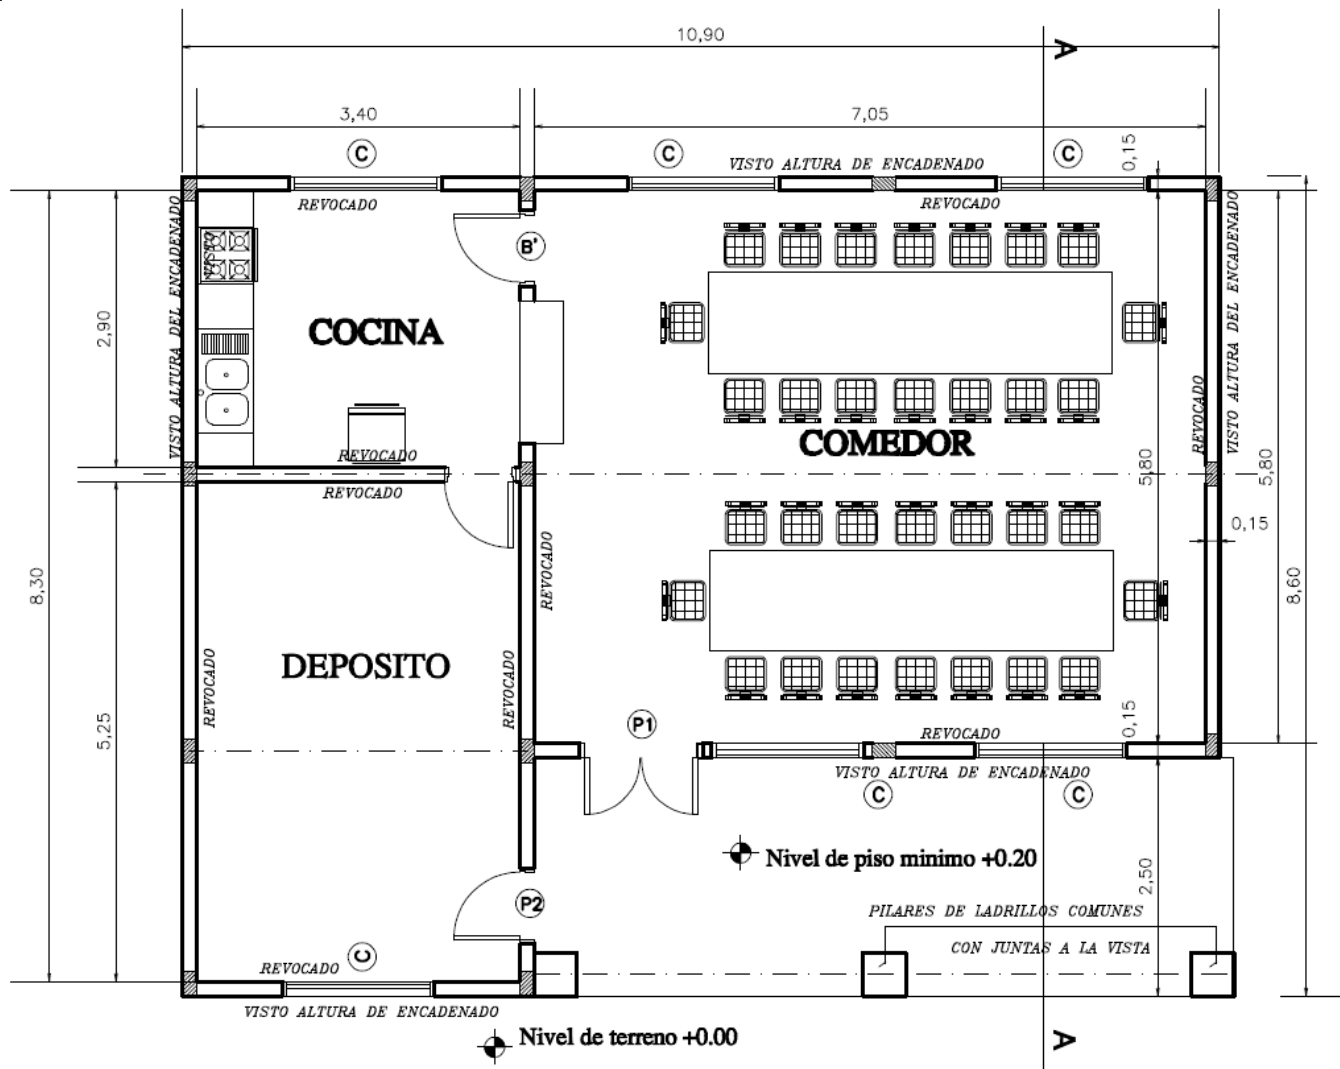

PLANTA ----- ESC. 1/75

DEPARTAMENTO
Obras y Catastro
MUNICIPALIDAD
DE OBLIGADO




MUNICIPALIDAD DE OBLIGADO

OBRA: REPARACIÓN DE COMEDOR 8,30 X 10,90

ESC. BAS. N° 4083 "ARANDU ROKE"

AÑO 2025

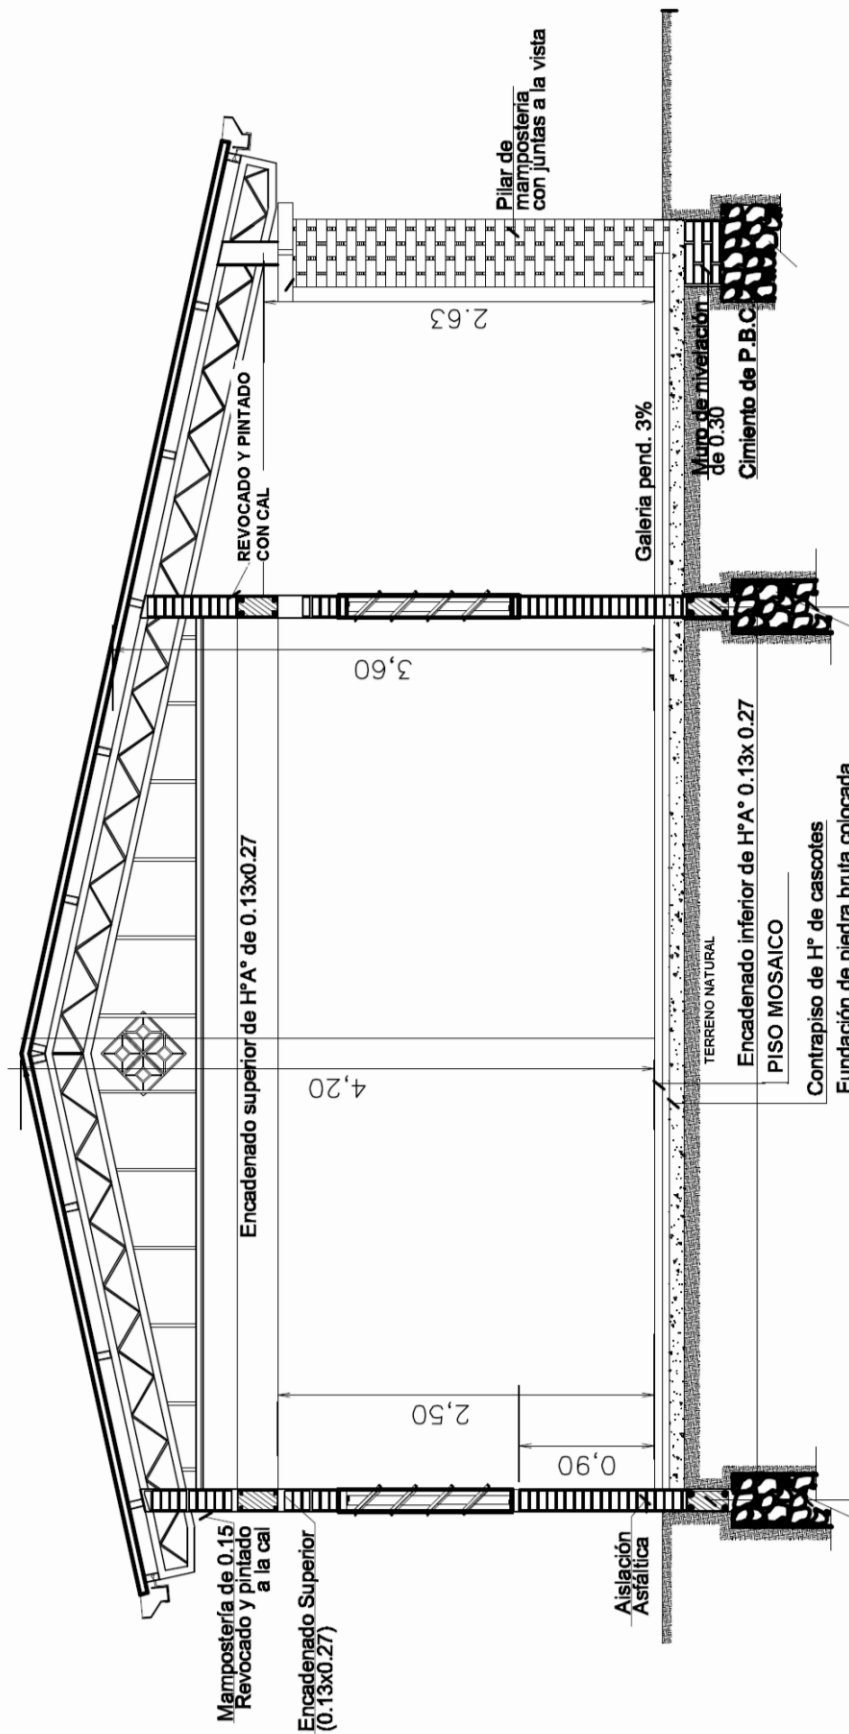

CORTE A - A
Esc. 1/75

DEPARTAMENTO
Obras y Catastro
MUNICIPALIDAD
DE OBLIGADO




MUNICIPALIDAD DE OBLIGADO

OBRA: REPARACIÓN DE COMEDOR 8,30 X 10,90

ESC. BAS. N° 4083 "ARANDU ROKE"

AÑO 2025

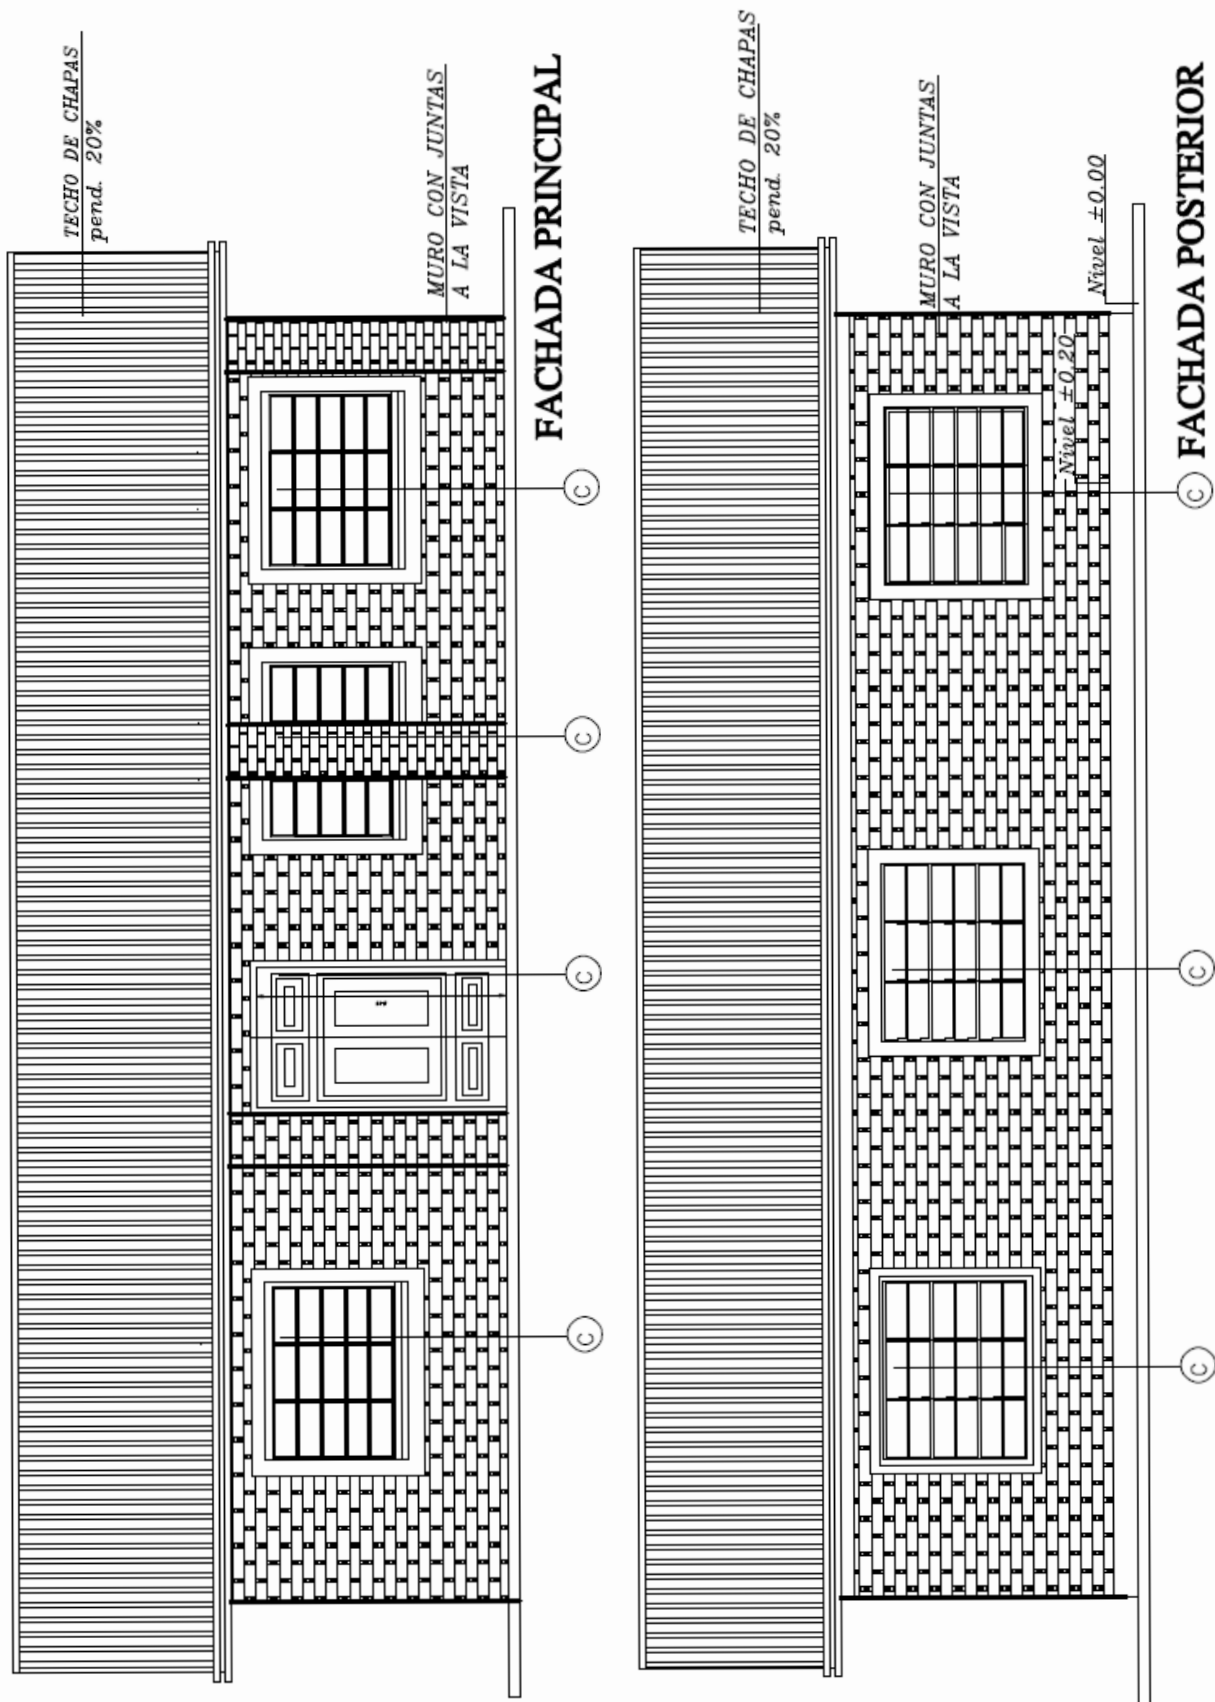

[Handwritten signature]




MUNICIPALIDAD DE OBLIGADO

OBRA: REPARACIÓN DE COMEDOR 8,30 X 10,90

ESC. BAS. N° 4083 "ARANDU ROKE"

AÑO 2025

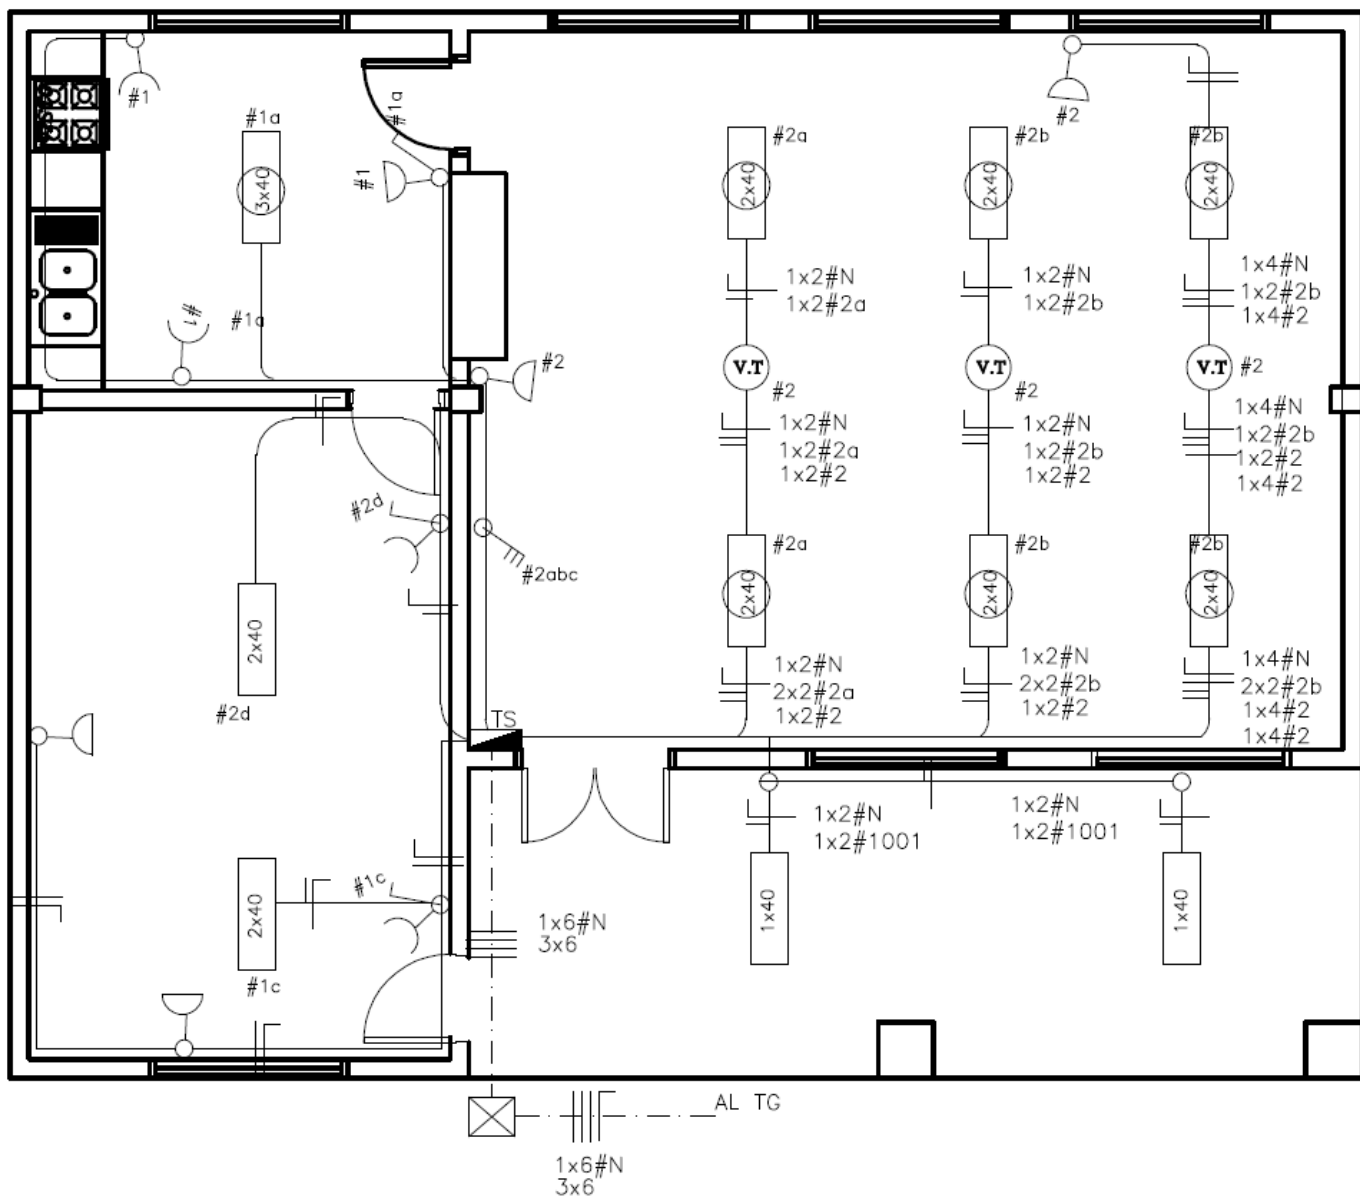

PLANTA ----- ESC. 1/75

DEPARTAMENTO
Obras y Catastro
MUNICIPALIDAD
DE OBLIGADO





MUNICIPALIDAD DE OBLIGADO

OBRA: REPARACIÓN DE COMEDOR 8,30 X 10,90

ESC. BAS. N° 4083 "ARANDU ROKE"

AÑO 2025

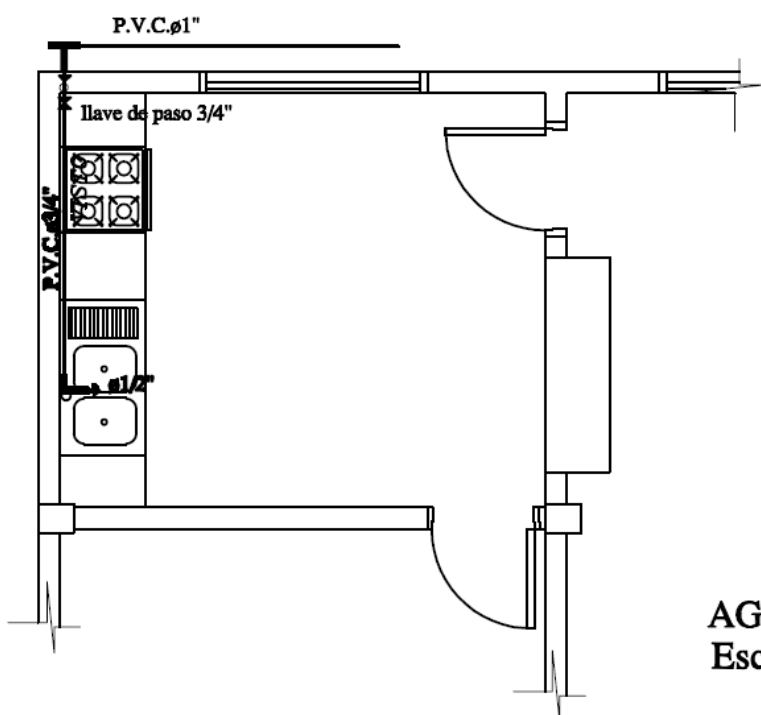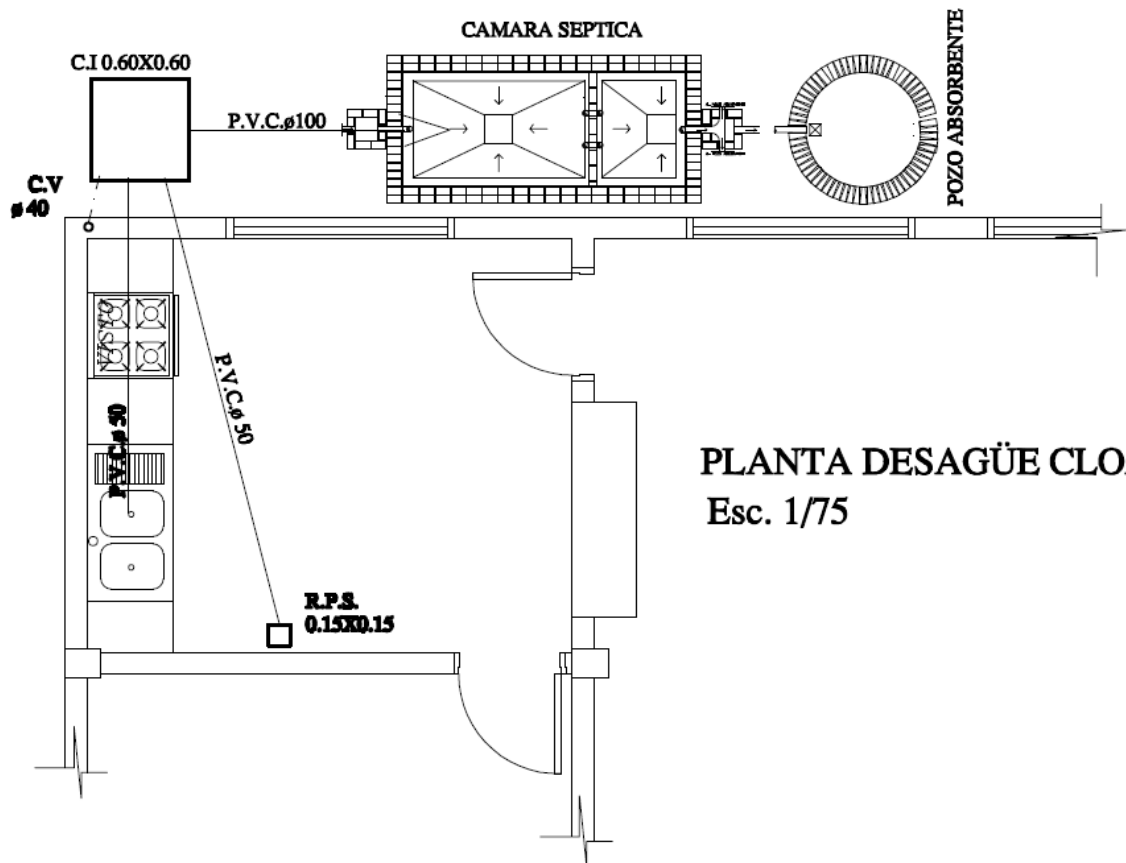

[Handwritten signature]



MUNICIPALIDAD DE OBLIGADO

OBRA: REPARACIÓN DE COMEDOR 8,30 X 10,90

ESC. BAS. N° 4083 "ARANDU ROKE"

AÑO 2025