



DETALLES DE RECOLECTOR DE AGUAS PLUVIALES

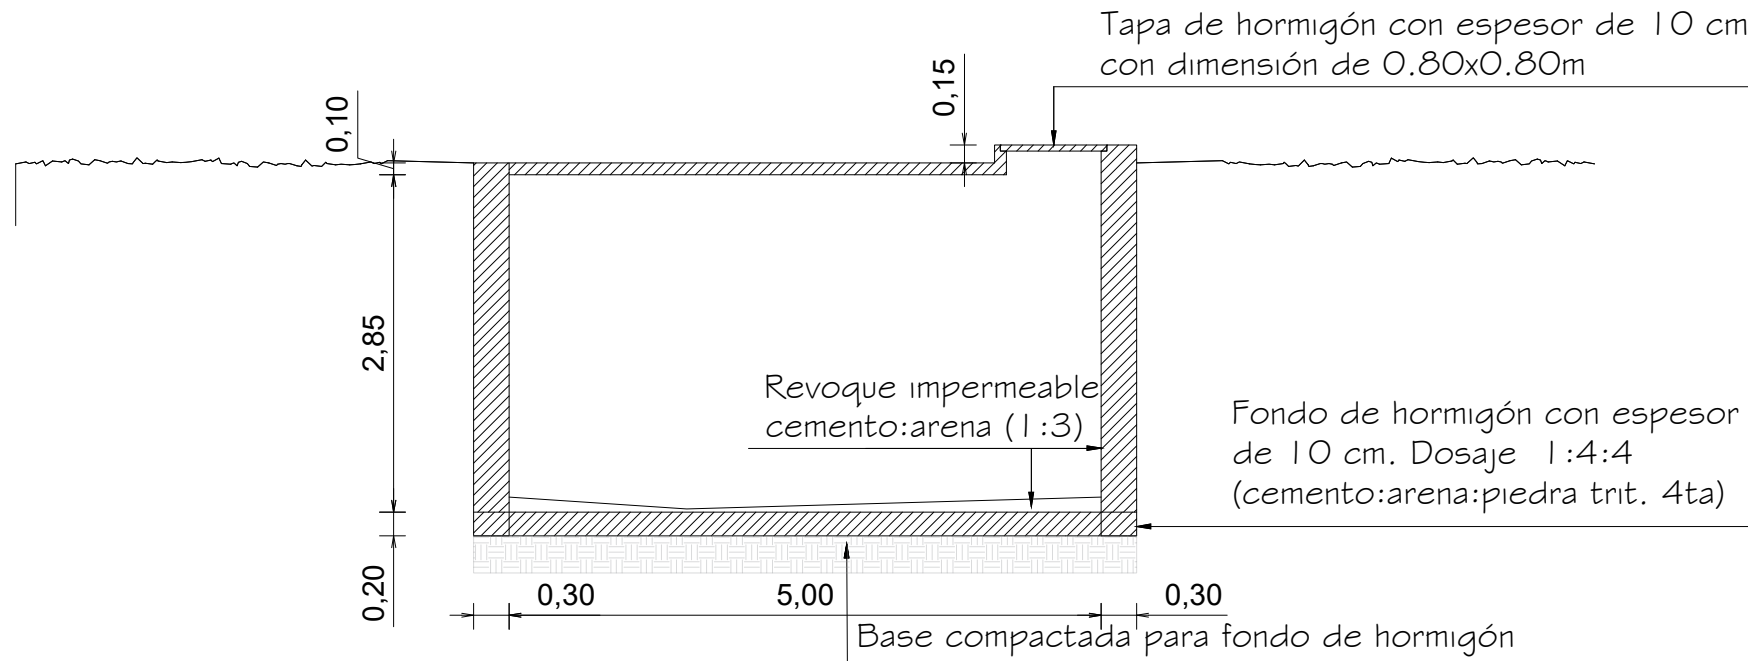

DETALLE DE CORTE LONGITUDINAL
ESC.: 1/20

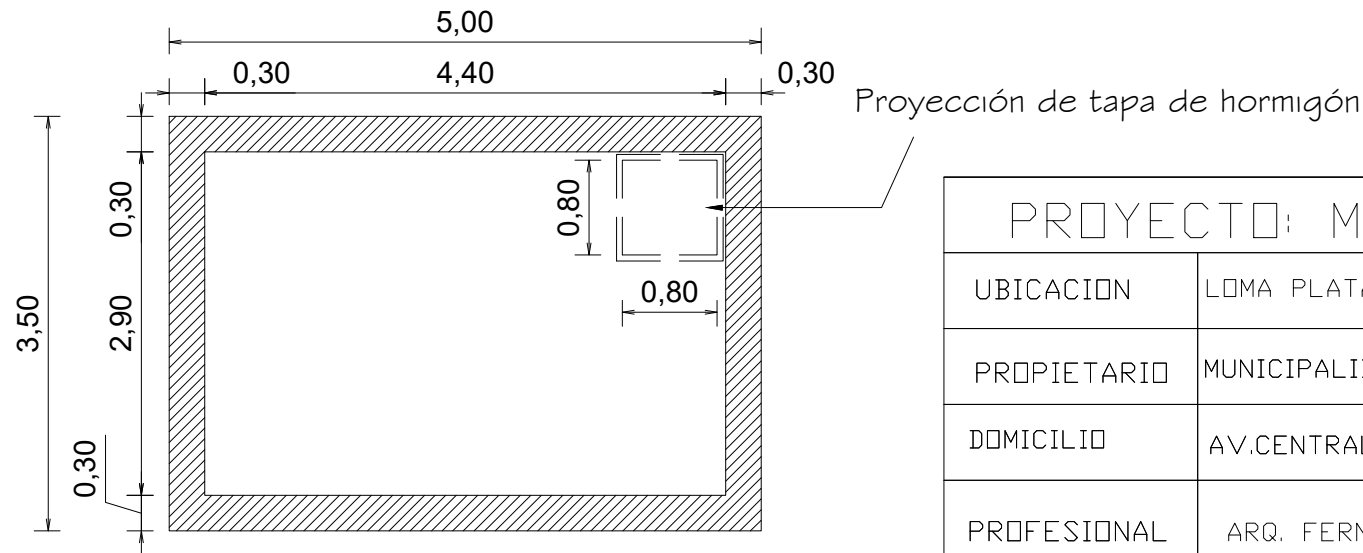

DETALLE EN PLANTA DE ALJIBE
ESC.: 1/20

PROYECTO: MERCADO DE LOMA PLATA

UBICACION	LOMA PLATA	
PROPIETARIO	MUNICIPALIDAD DE LOMA PLATA	
DOMICILIO	AV.CENTRAL ESQ. CALLE ULTIMA	
PROFESIONAL	ARQ. FERNANDA ROMERO	PAT.Nº: 000383
DOMICILIO	LOMA PLATA	

CTA. CTE. CRTAL.Nº: SUPERFICIE DEL PROYECTO EN EL TERRENO: m2

PROPIETARIO

Arq. Fernanda Romero
Fiscal de Obras
Municipalidad de Loma Plata

PROFESIONAL

LA FIRMA ES A EFECTO DE TRAMITES MUNICIPALES