



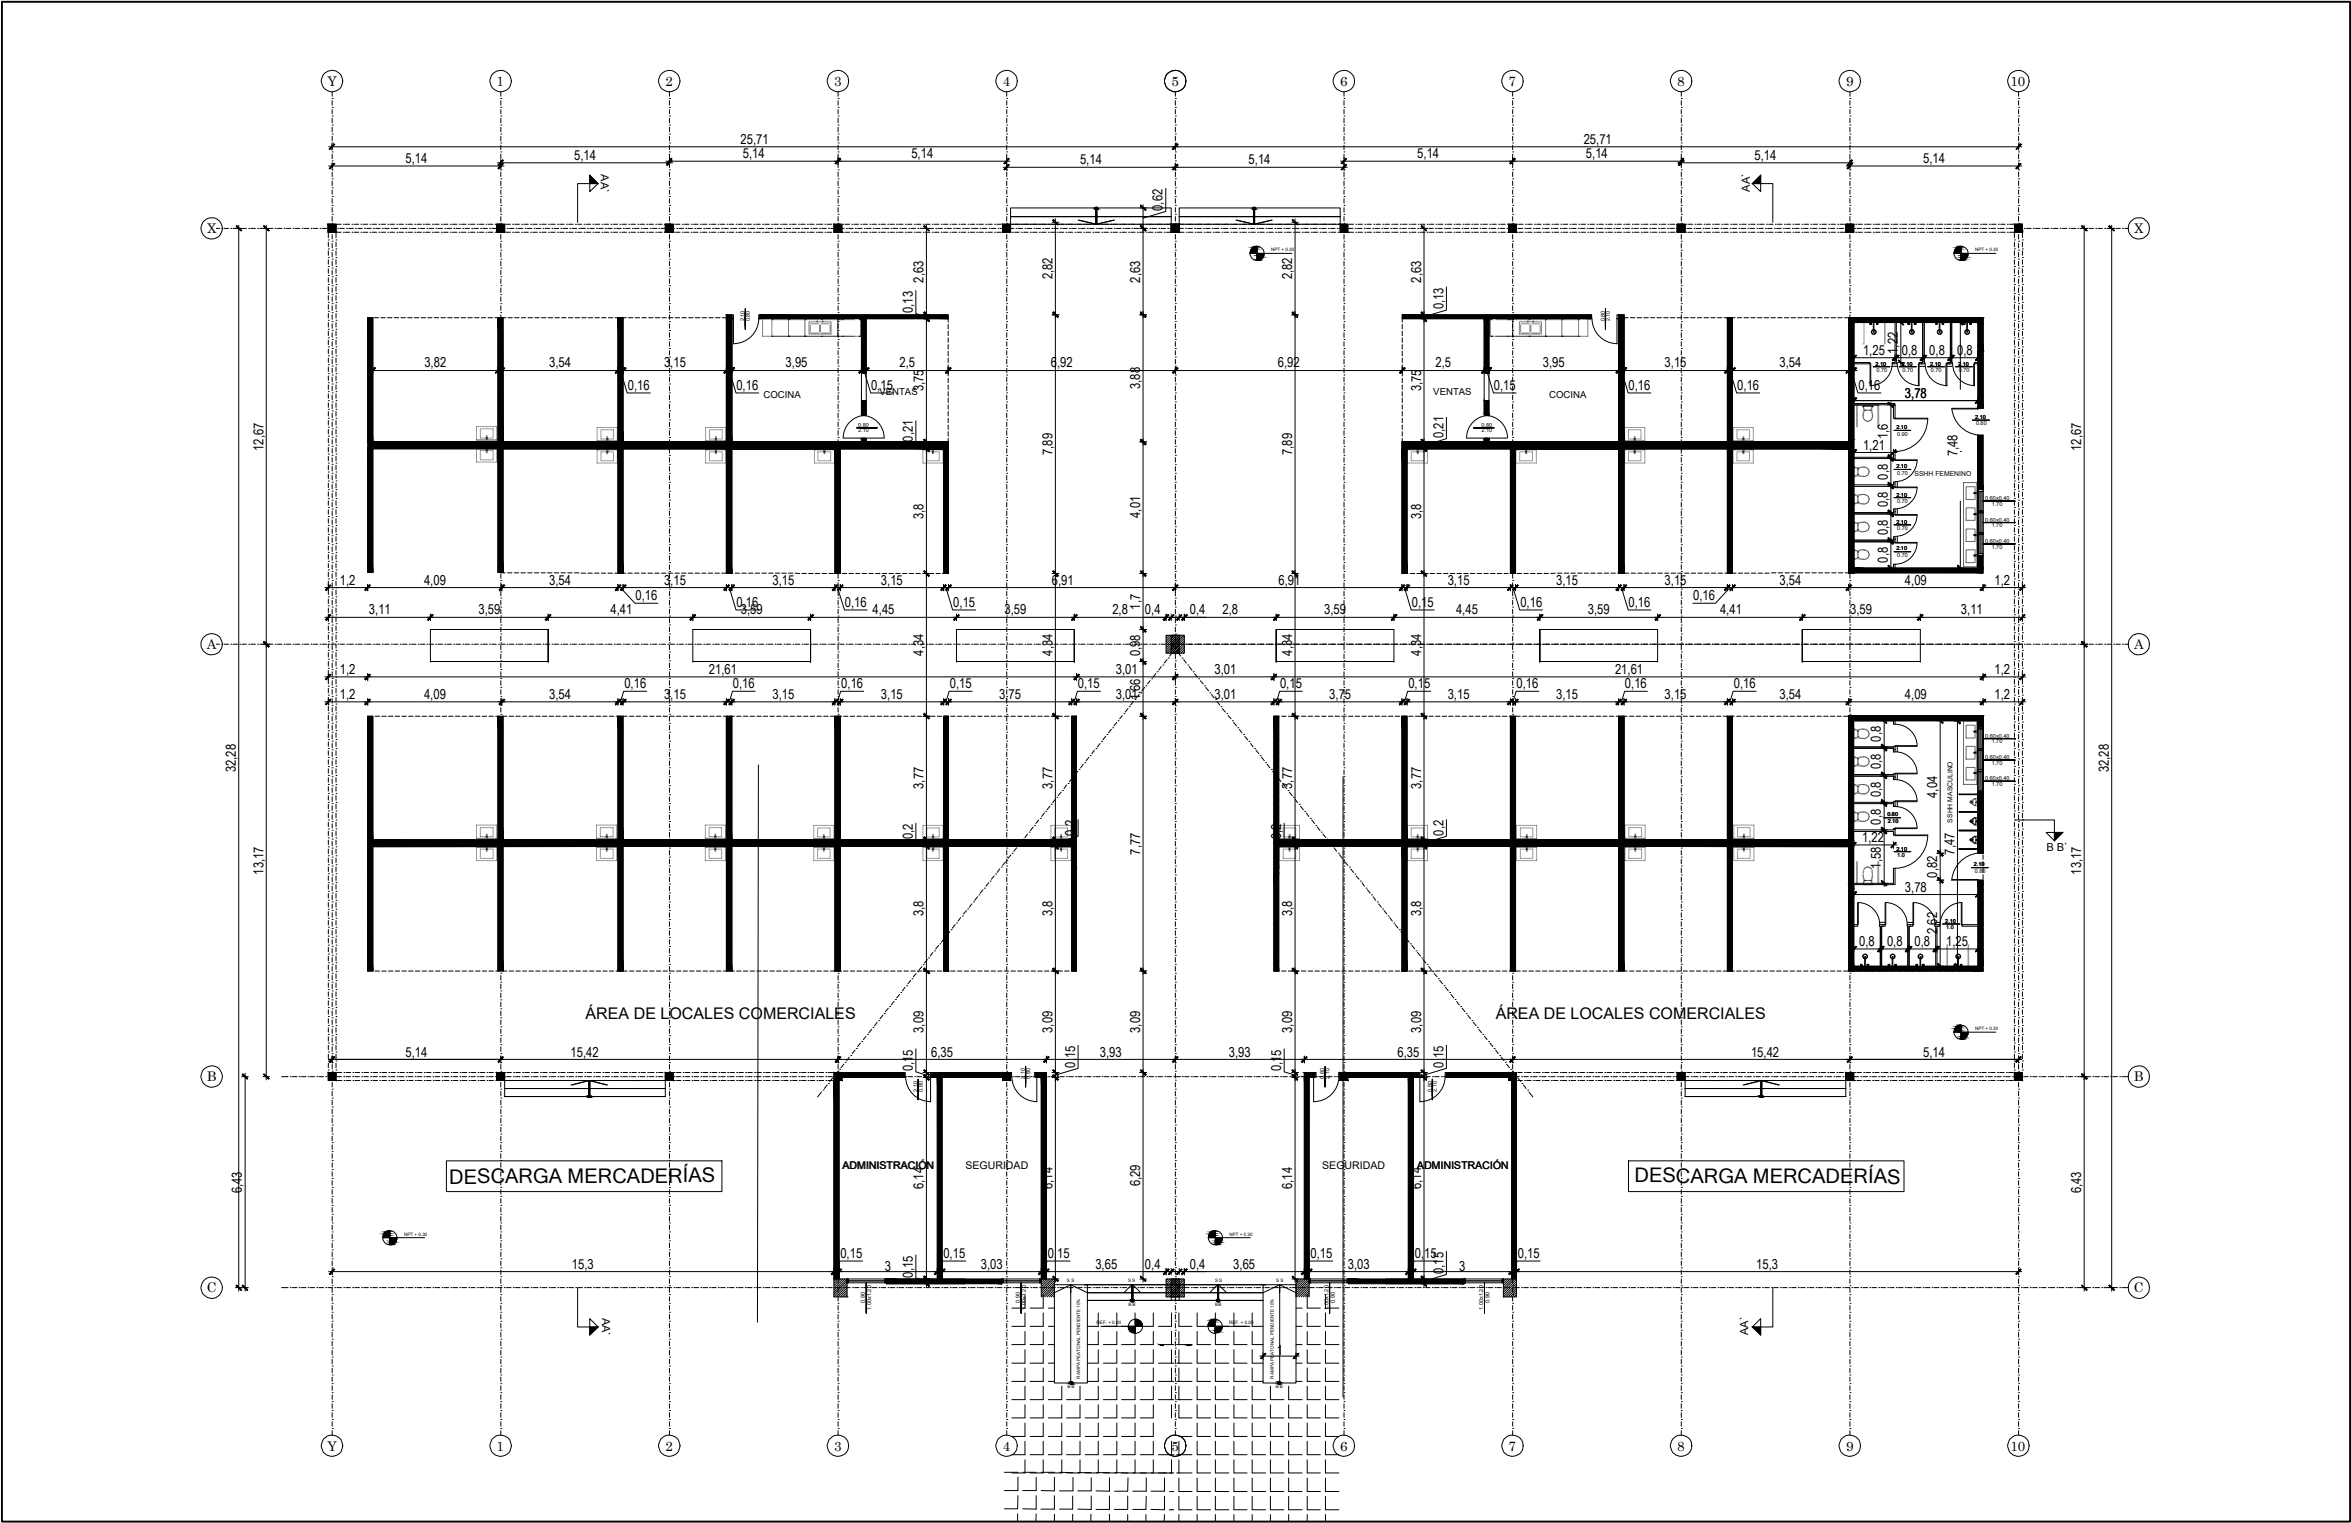

PLANTA ACOTADA

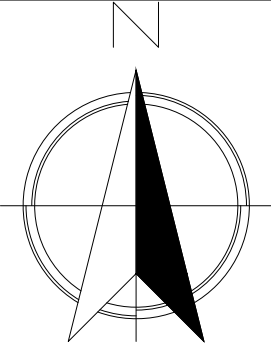

PROYECTO: MERCADO DE LOMA PLATA	
UBICACION	LOMA PLATA
PROPIETARIO	MUNICIPALIDAD DE LOMA PLATA
DOMICILIO	AV.CENTRAL ESQ. CALLE ULTIMA
PROFESIONAL	ARQ. FERNANDA ROMERO PAT.Nº 000383
DOMICILIO	LOMA PLATA
CTA. CTE. CRTAL.Nº	SUPERFICIE DEL PROYECTO EN EL TERRENO: m2
PROPIETARIO	PROFESIONAL
LA FIRMA ES A EFECTO DE TRAMITES MUNICIPALES	