



BADEN DE Hº

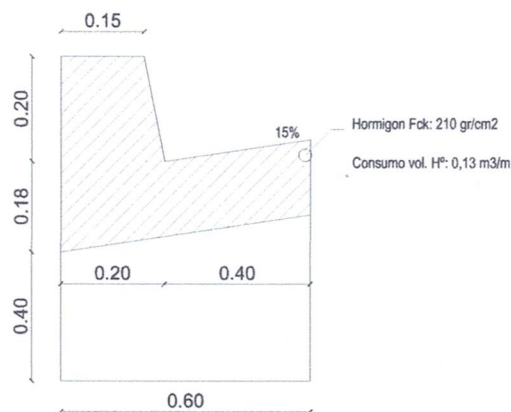

CORDON CUNETA DE Hº

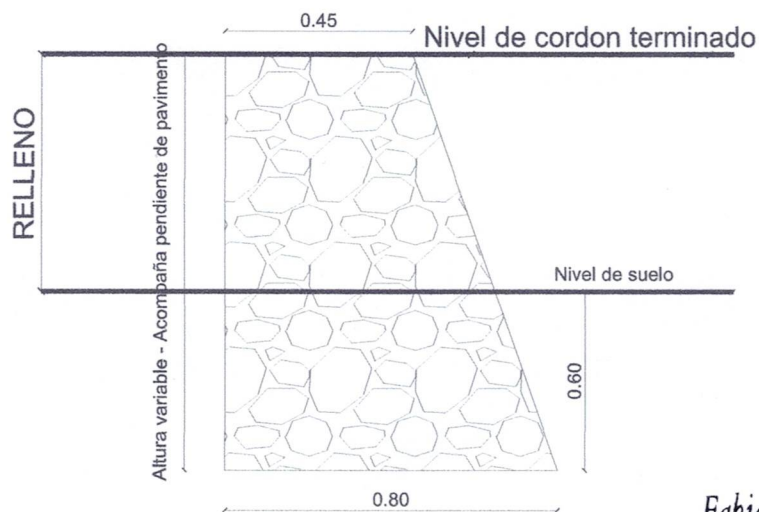


MURO DE P.B.C.

Fabian González Bower
ARQUITECTO
TEL: 0975 683 385

MUNICIPALIDAD DE SAN IGNACIO		
PROYECTO	Construcción de pavimento tipo empedrado	escala 1 / 500
UBICACION	Calle Mborayhu y Padre Luis Parola	

[illegible]

escala 1 / 500

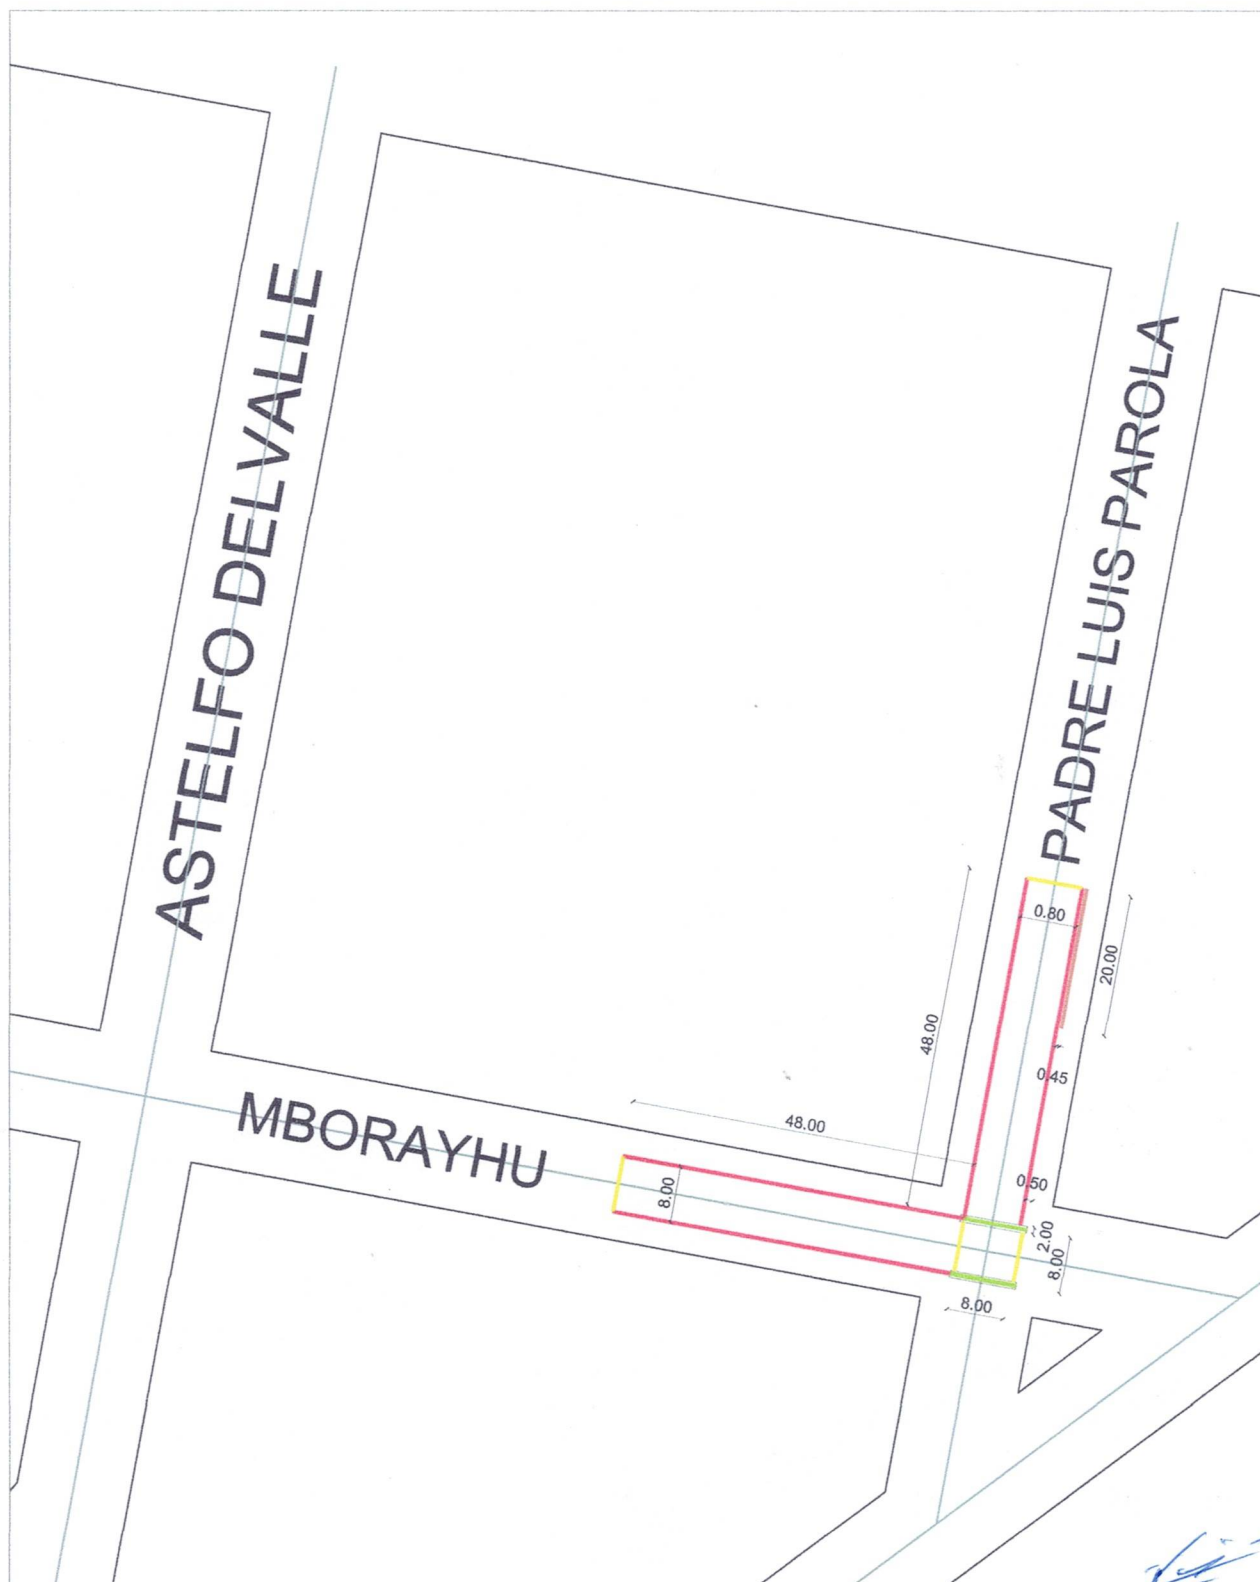

Cordón simple de H°
 Cordón cuneta de H°A°

Baden de H°A°
 Muro de P.B.C.

Fabian González Boue
 ARQUITECTO
 TEL: 0975 683 385

MUNICIPALIDAD DE SAN IGNACIO		
PROYECTO	Construcción de pavimento tipo empedrado	escala 1 / 500
UBICACION	Calle Mborayhu y Padre Luis Parola	



LOCALIZACIÓN

Fabian González Binwe
 ARQUITECTO
 TEL: 0975 683 385

MUNICIPALIDAD DE SAN IGNACIO		
PROYECTO	Construcción de pavimento tipo empedrado	escala 1 / 500
UBICACION	Calle Mborayhu y Padre Luis Parola	