


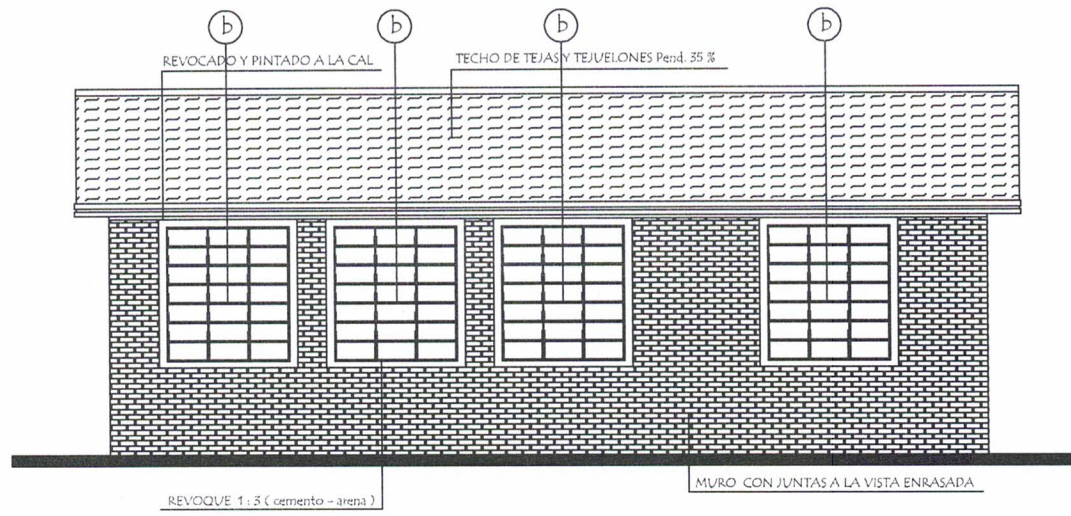


FACHADA FRONTAL



FACHADA POSTERIOR

MINISTERIO DE EDUCACION Y CIENCIAS		
DIRECCION DE INFRAESTRUCTURA		
PROYECTO	Cocina - Comedor de 8,60 x 10,90 con techo de tejas	04
Fachada Frontal y Posterior		
escala 1 / 75		


Desiderio López Alvaréz
Ingeniero Civil
C.I.P./R.P.I. N° 1.025.553




Aldo Sixto Armoa Fleitas
Intendente Municipal