



INSTALACION ELECTRICA  
UBICACION DE ARTEFACTOS Y ELECTRODUCTOS

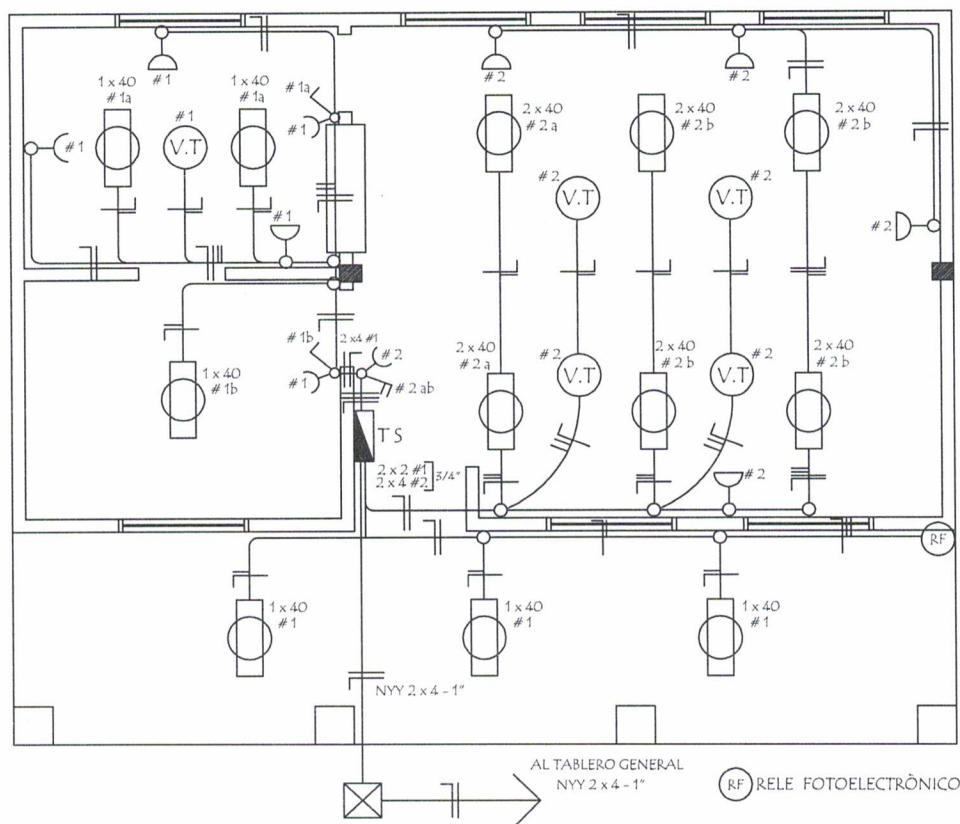

DETALLE DE CARGA TS

| Circuitos | Fluorescentes |         | Tomas Watts | Heladera Watts | V.T. Watts | Fase R | Total General |
|-----------|---------------|---------|-------------|----------------|------------|--------|---------------|
|           | 2 x 40        | 1 x 40  |             |                |            |        |               |
| #1        |               | 6 x 100 | 5 x 100     | 300            | 1 x 100    | 1.500  | 1.500         |
| #2        | 6 x 100       |         | 5 x 100     |                | 4 x 100    | 1.500  | 1.500         |
| Total     |               |         |             |                |            |        | 3.000W        |

ESQUEMA DEL TS  
AL TABLERO GENERAL

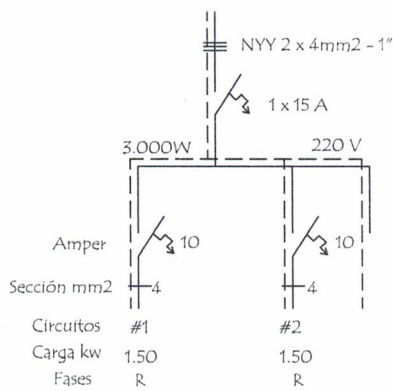

| MINISTERIO DE EDUCACION Y CIENCIAS |   |               |
|------------------------------------|---|---------------|
| DIRECCION DE INFRAESTRUCTURA       |   |               |
| PROYECTO                           | Cocina - Comedor de 8,60 x 10,90 con techo de tejas |               |
| Instalaciòn Elèctrica              |   | 05            |
|                                    |   | escala 1 / 75 |

Desiderio López Álvarez  
Ingeniero Civil  
C.I.P./R.P.I. N° 1.023.353



Aldo Sixto Armijo Rieitas  
Intendente Municipal