



PLANTA DE INSTALACIÓN SANITARIA

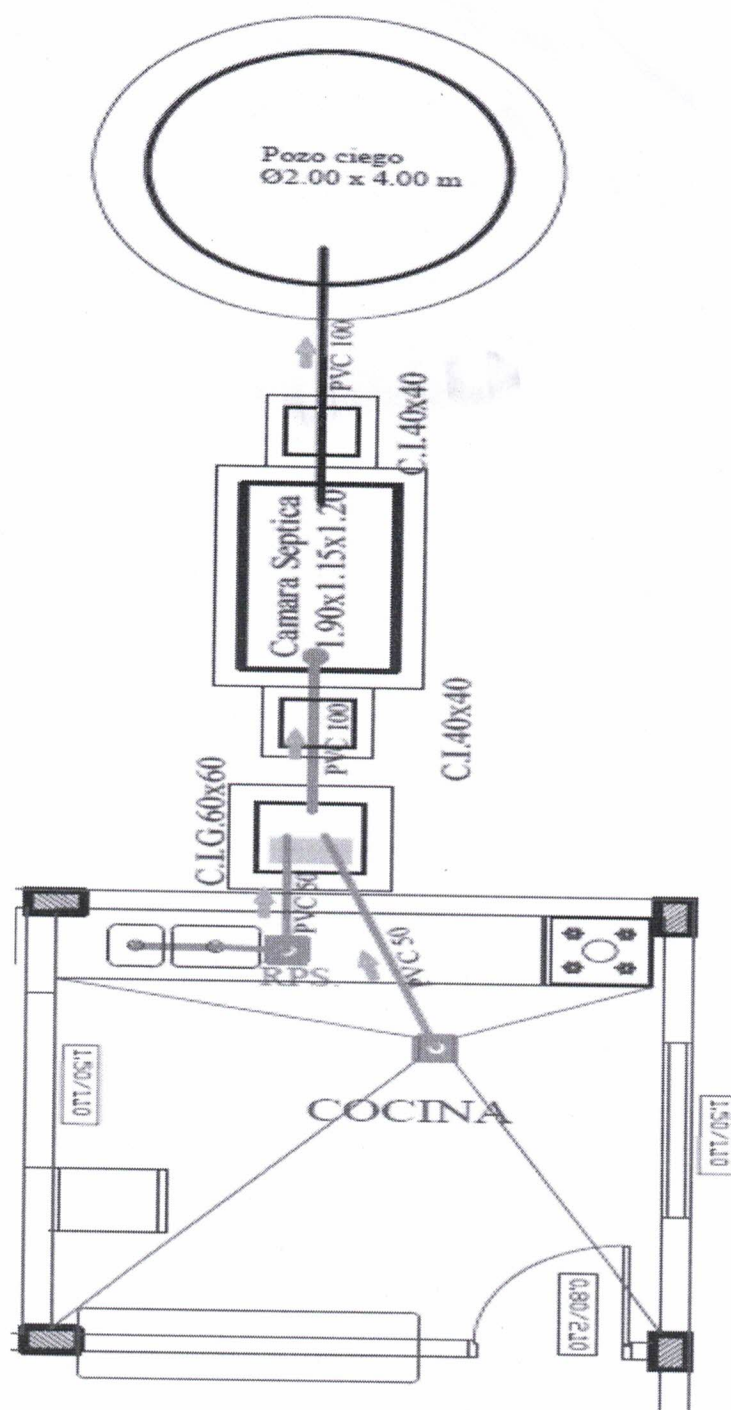


Desiderio López Álvarez
Ingeniero Civil
C.I.P./R.P.I. N° 1.025.553




Aldo Sixto Armoa Fleitas
Intendente Municipal