DETALLE CARTEL DE OBRA

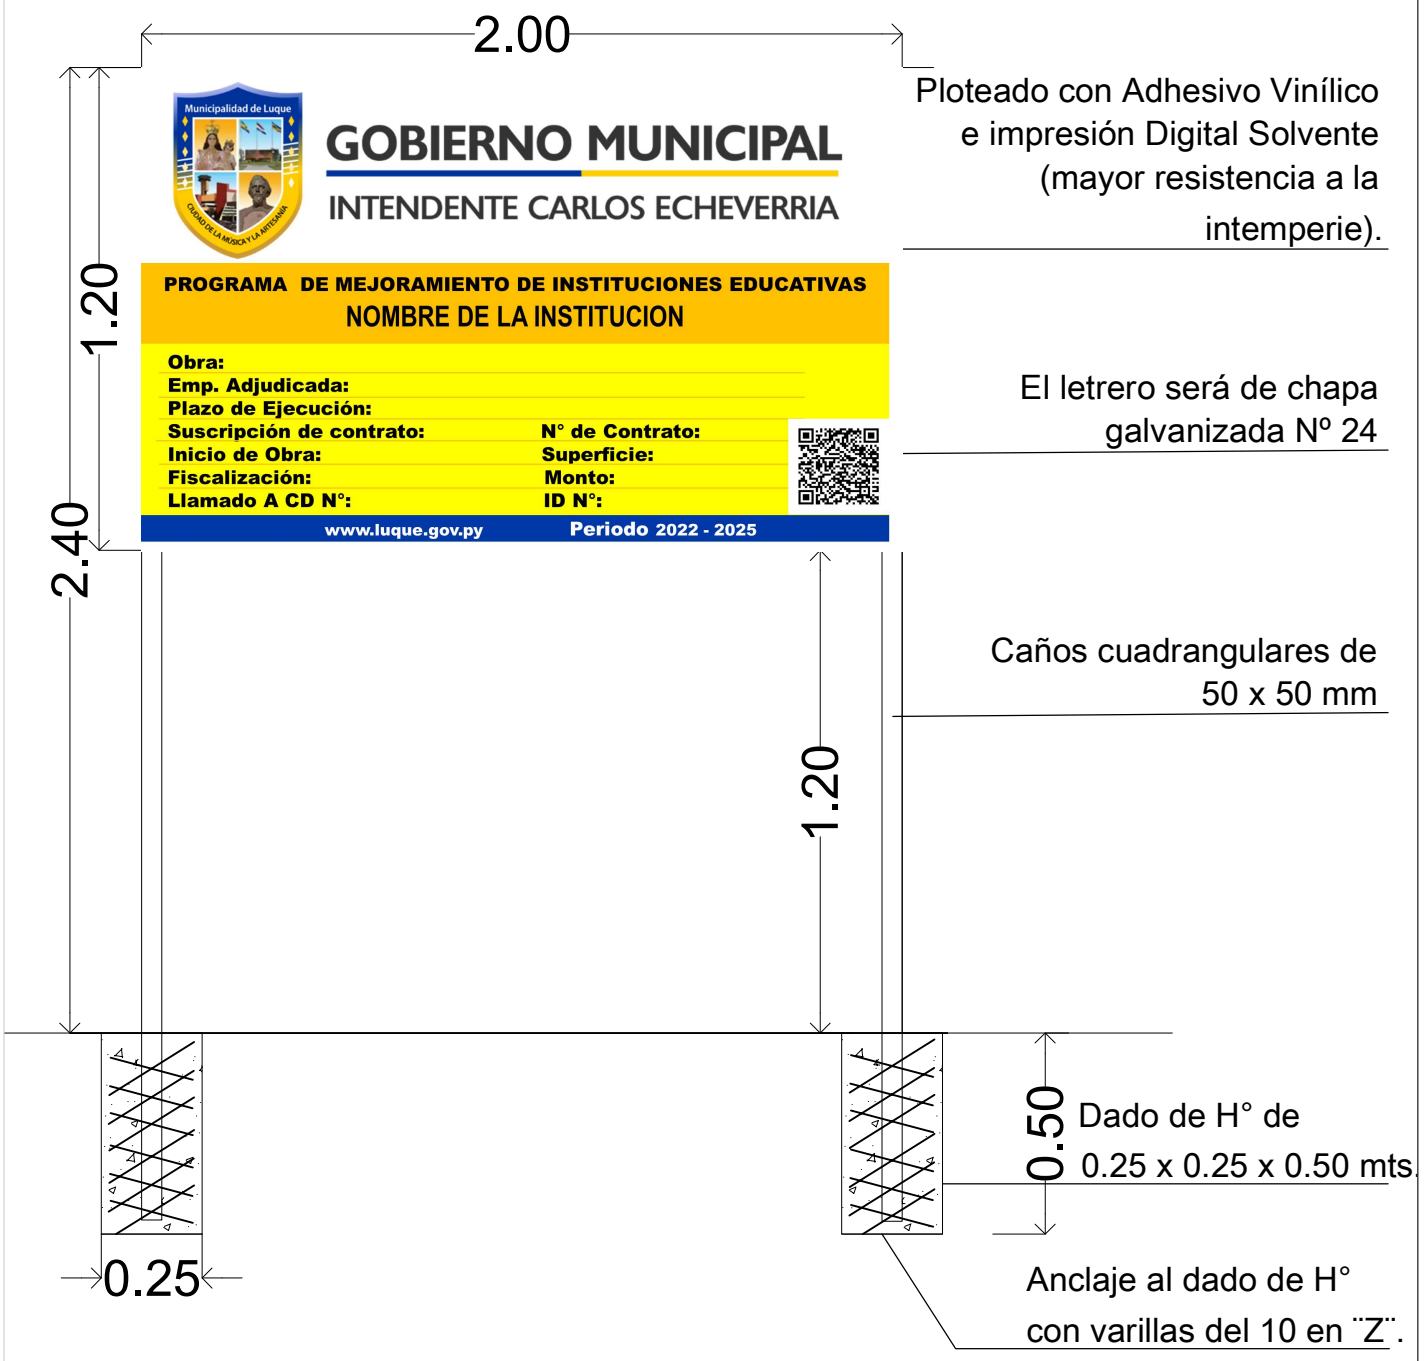

DIRECCIÓN DE OBRAS PUBLICAS
MUNICIPALIDAD DE LUQUE
OBRAS DE MEJORAMIENTO PARA INSTITUCIONES EDUCATIVAS

COLEGIO NACIONAL ISLA BOGADO	DETALLE CARTEL	LAMINA11
OBRA: REPARACION DE PAVIMENTO TIPO EMPEDRADO **UBICACION:** ISLA BOGADO	Arq. Adrian Gonzalez Dirección de Obras Publicas Municipales Municipalidad De Luque	