

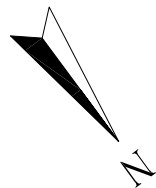


PLANTA ARQ. ESQUEMATICA

ESC. 1:250

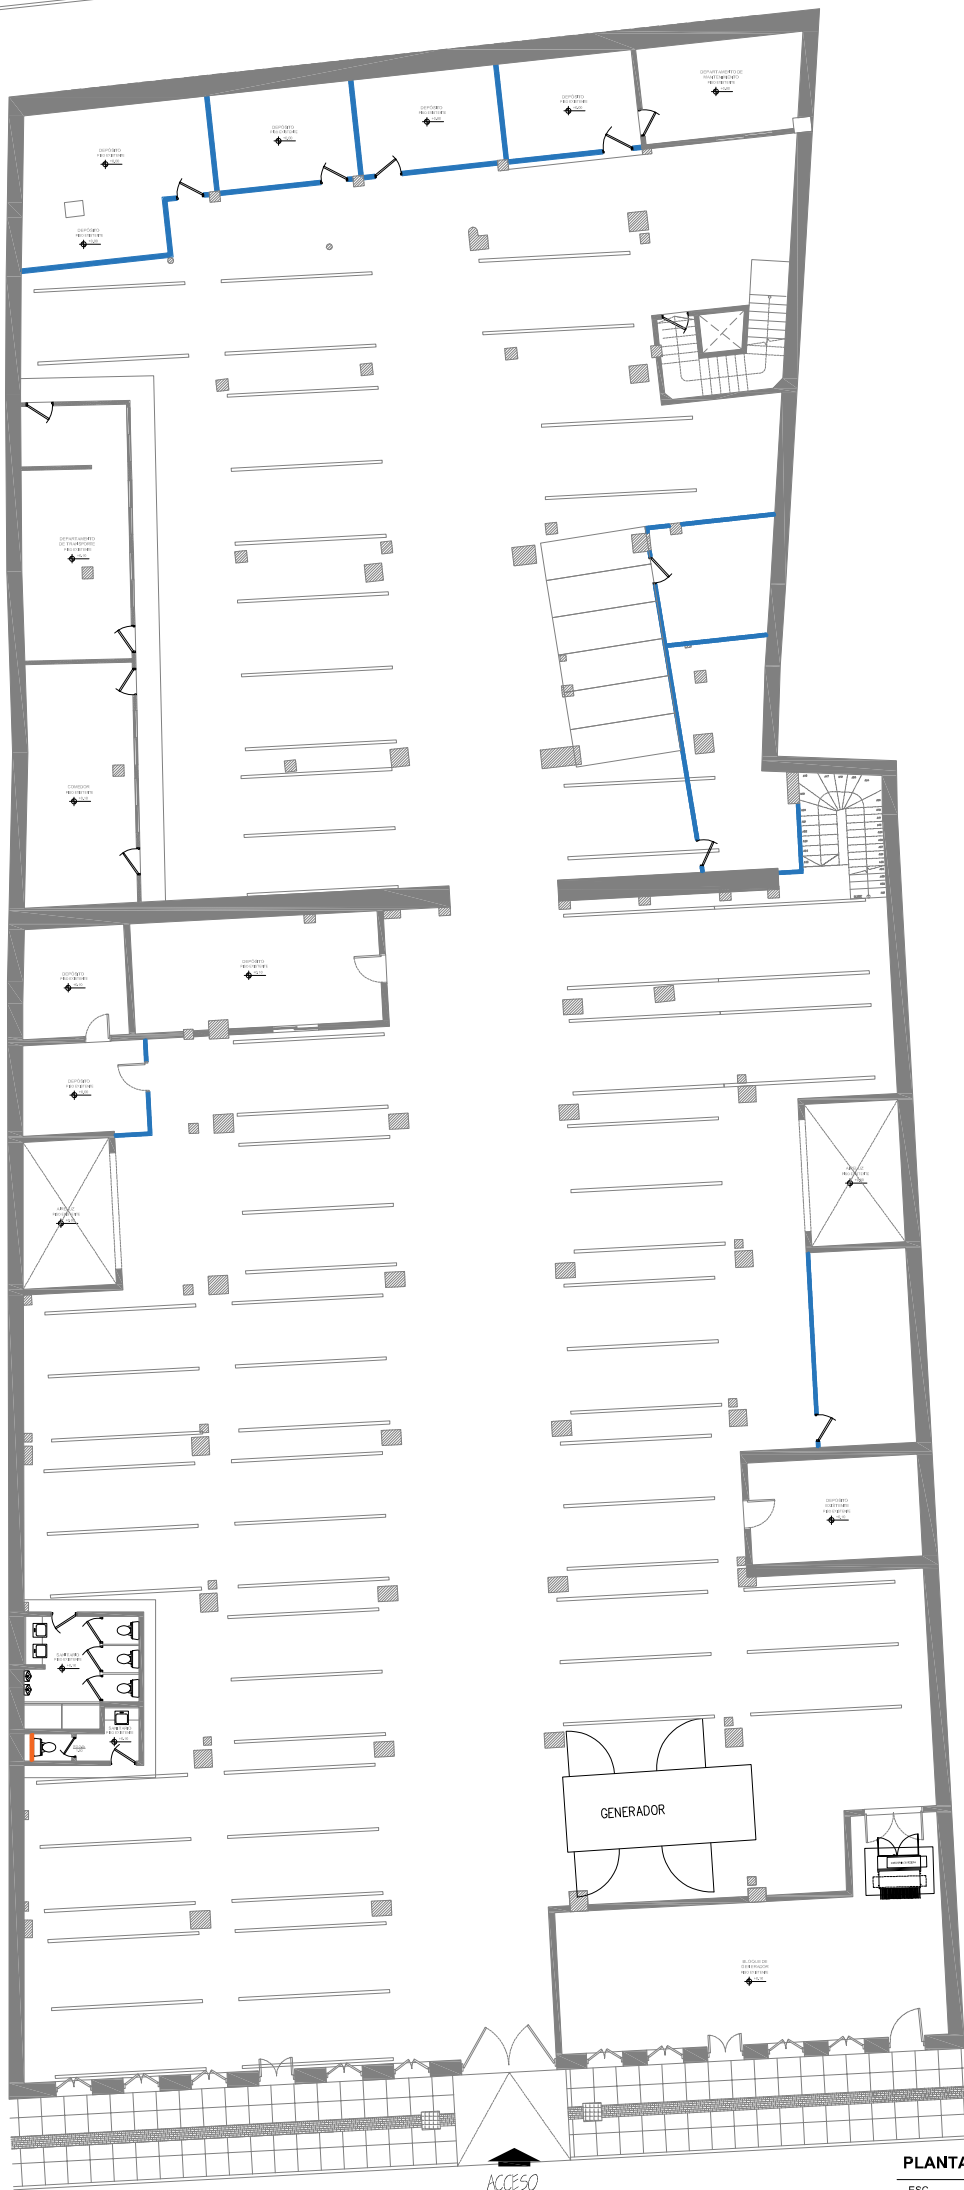

PLANTA ARQ. ESQUEMATICA  
ESC. 1:250

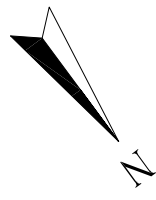


**LEYENDA**  
Tabiques  
Mamp.  
Metalicas

**PLANTA ARQ. ESQUEMATICA**  
ESC. 1:250



REFERENCIA	DESCRIPCIÓN
	TOMA DE BAJA ALTURA CON TIERRA 0.5m del NPT
	TOMA SORDO DE MEDIA ALTURA CON TIERRA 0.7m del NPT
	CAÑO PVC ANTILAMA
	TABLERO SECCIONAL

**PLANTA ARQ. ESQUEMATICA**  
ESC. 1:250

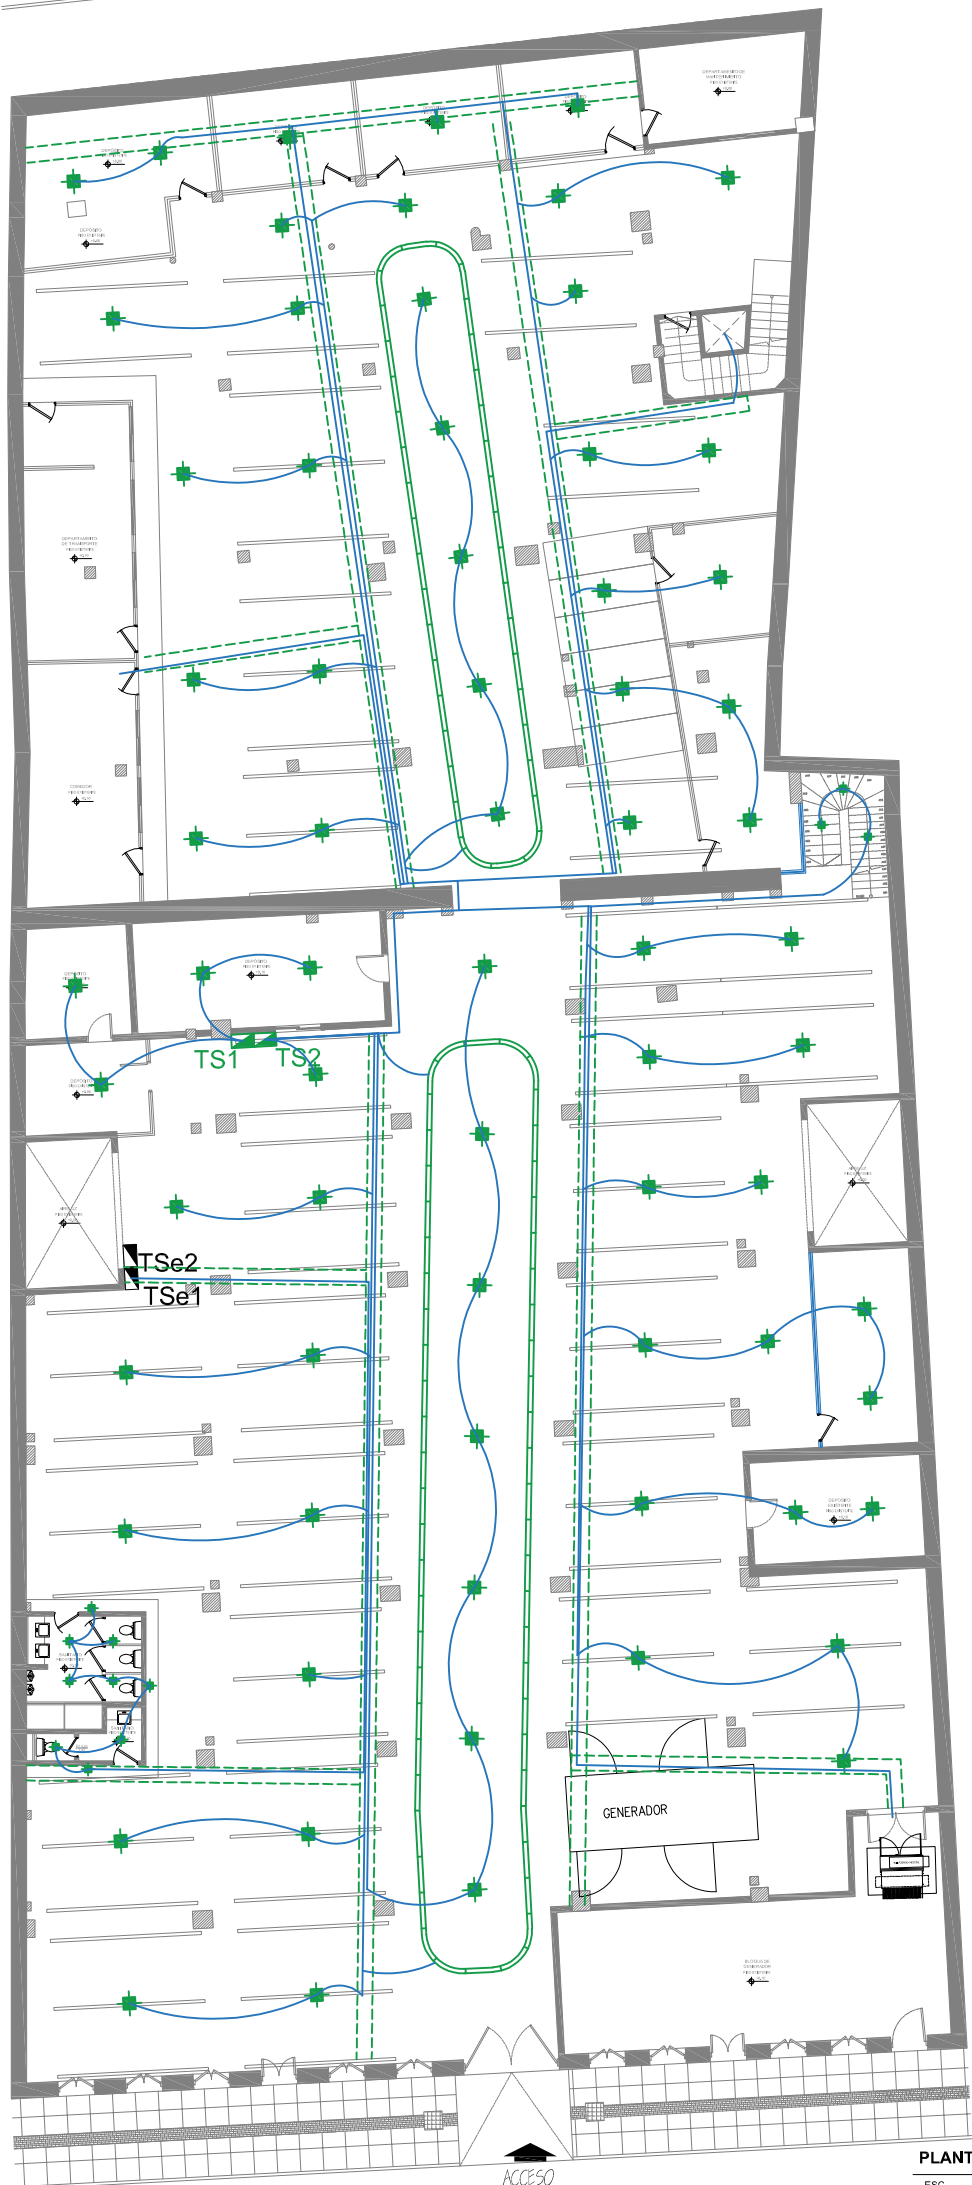


REFERENCIA	DESCRIPCIÓN
	PANEL LED DE AOSOM DE 50W
	PANEL LED DE AOSOM DE 12W
	CONEXIÓN ESQ.
	TABLERO SECCIONAL
	BANDEJA RAJADA ESQ.
	ART. ALUM. CERRADO LÍNEA 20.5M

**PLANTA ARQ. ESQUEMATICA**  
ESC. 1:250




# ESTACIONAMIENTO A ENTREPISO PLANTA BAJA ESCALERA EXISTENTE

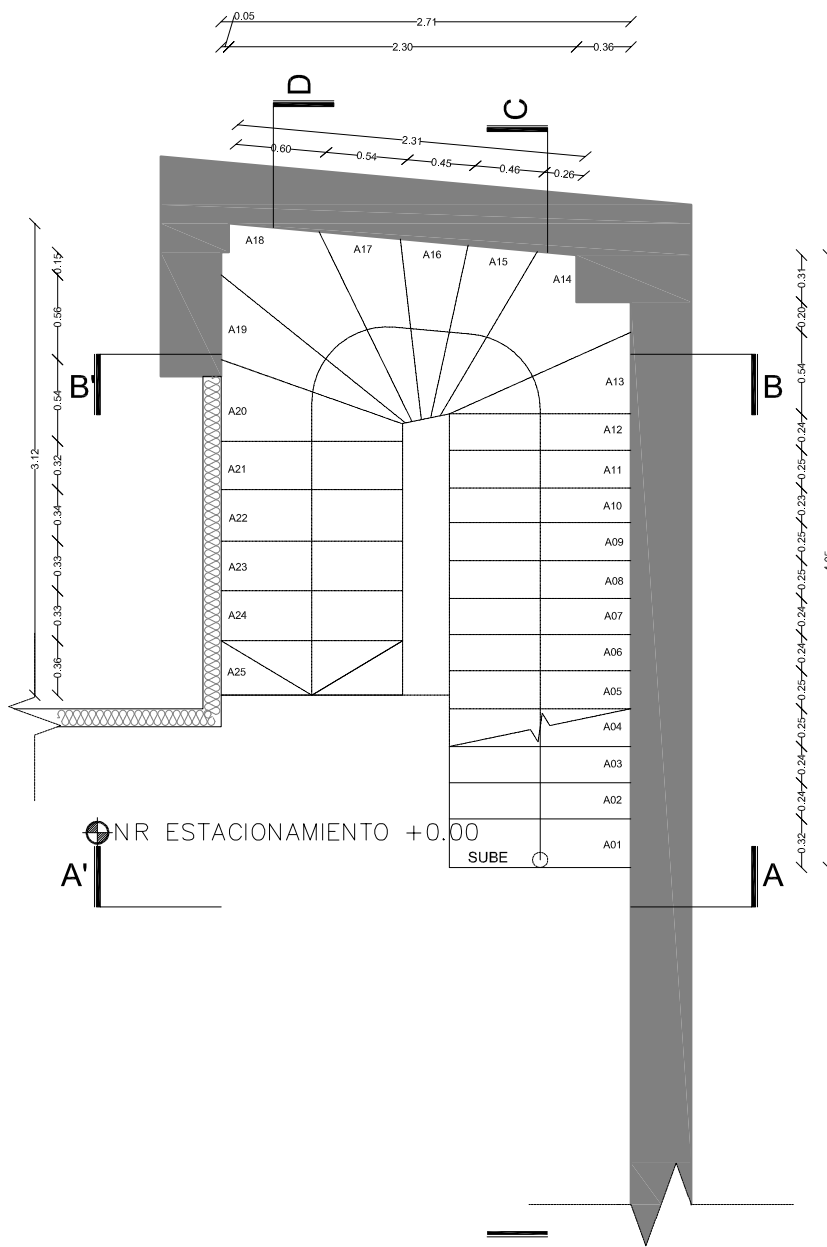


PLANTA ARQ. ESQUEMATICA

ESC. 1:50

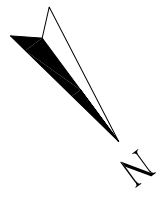



# ENTREPISO PLANTA BAJA A N1 ESCALERA EXISTENTE

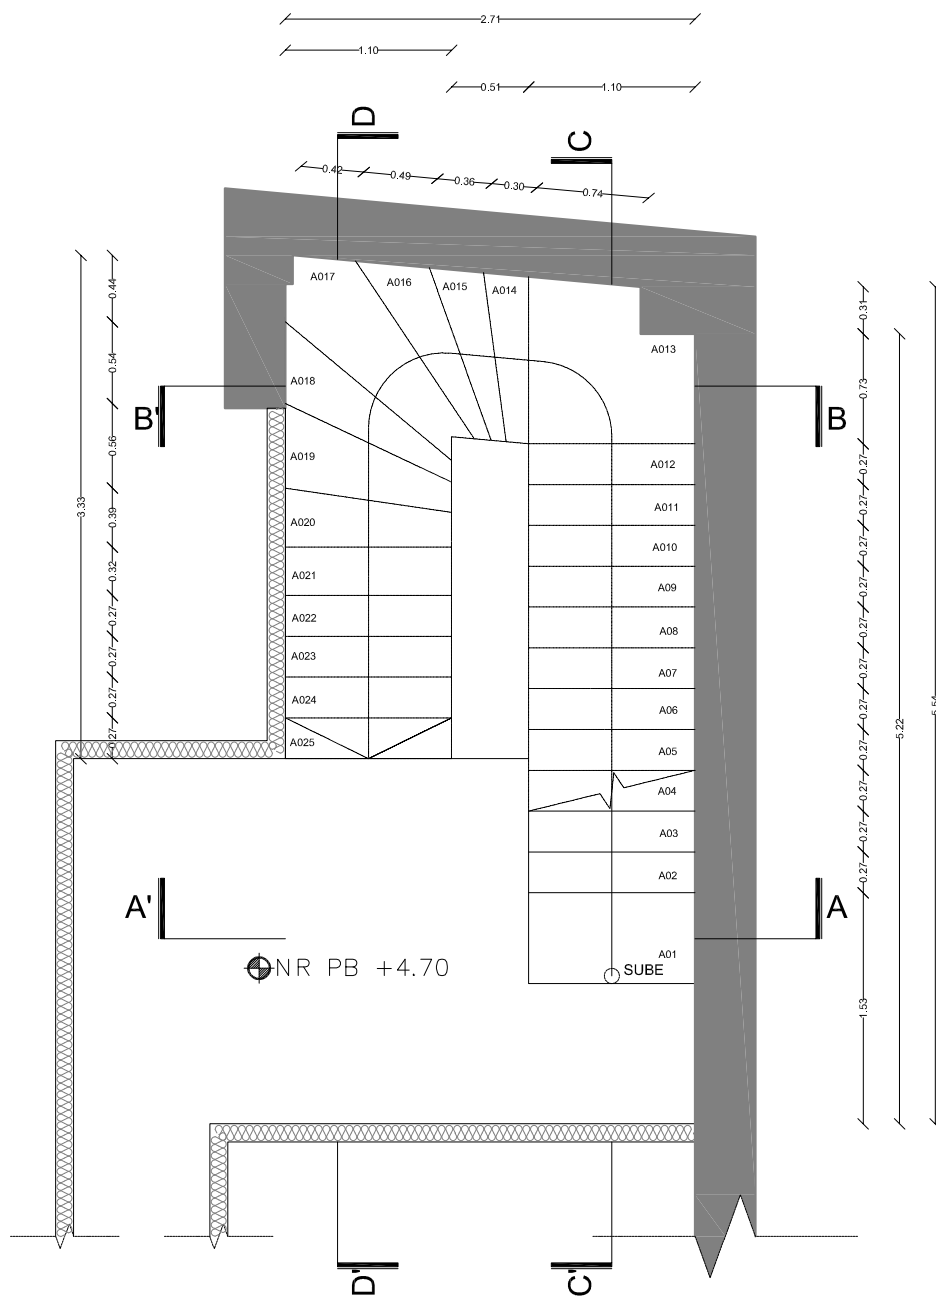

PLANTA ARQ. ESQUEMATICA

ESC. 1:50

# ESTACIONAMIENTO A N1 ESCALERA EXISTENTE

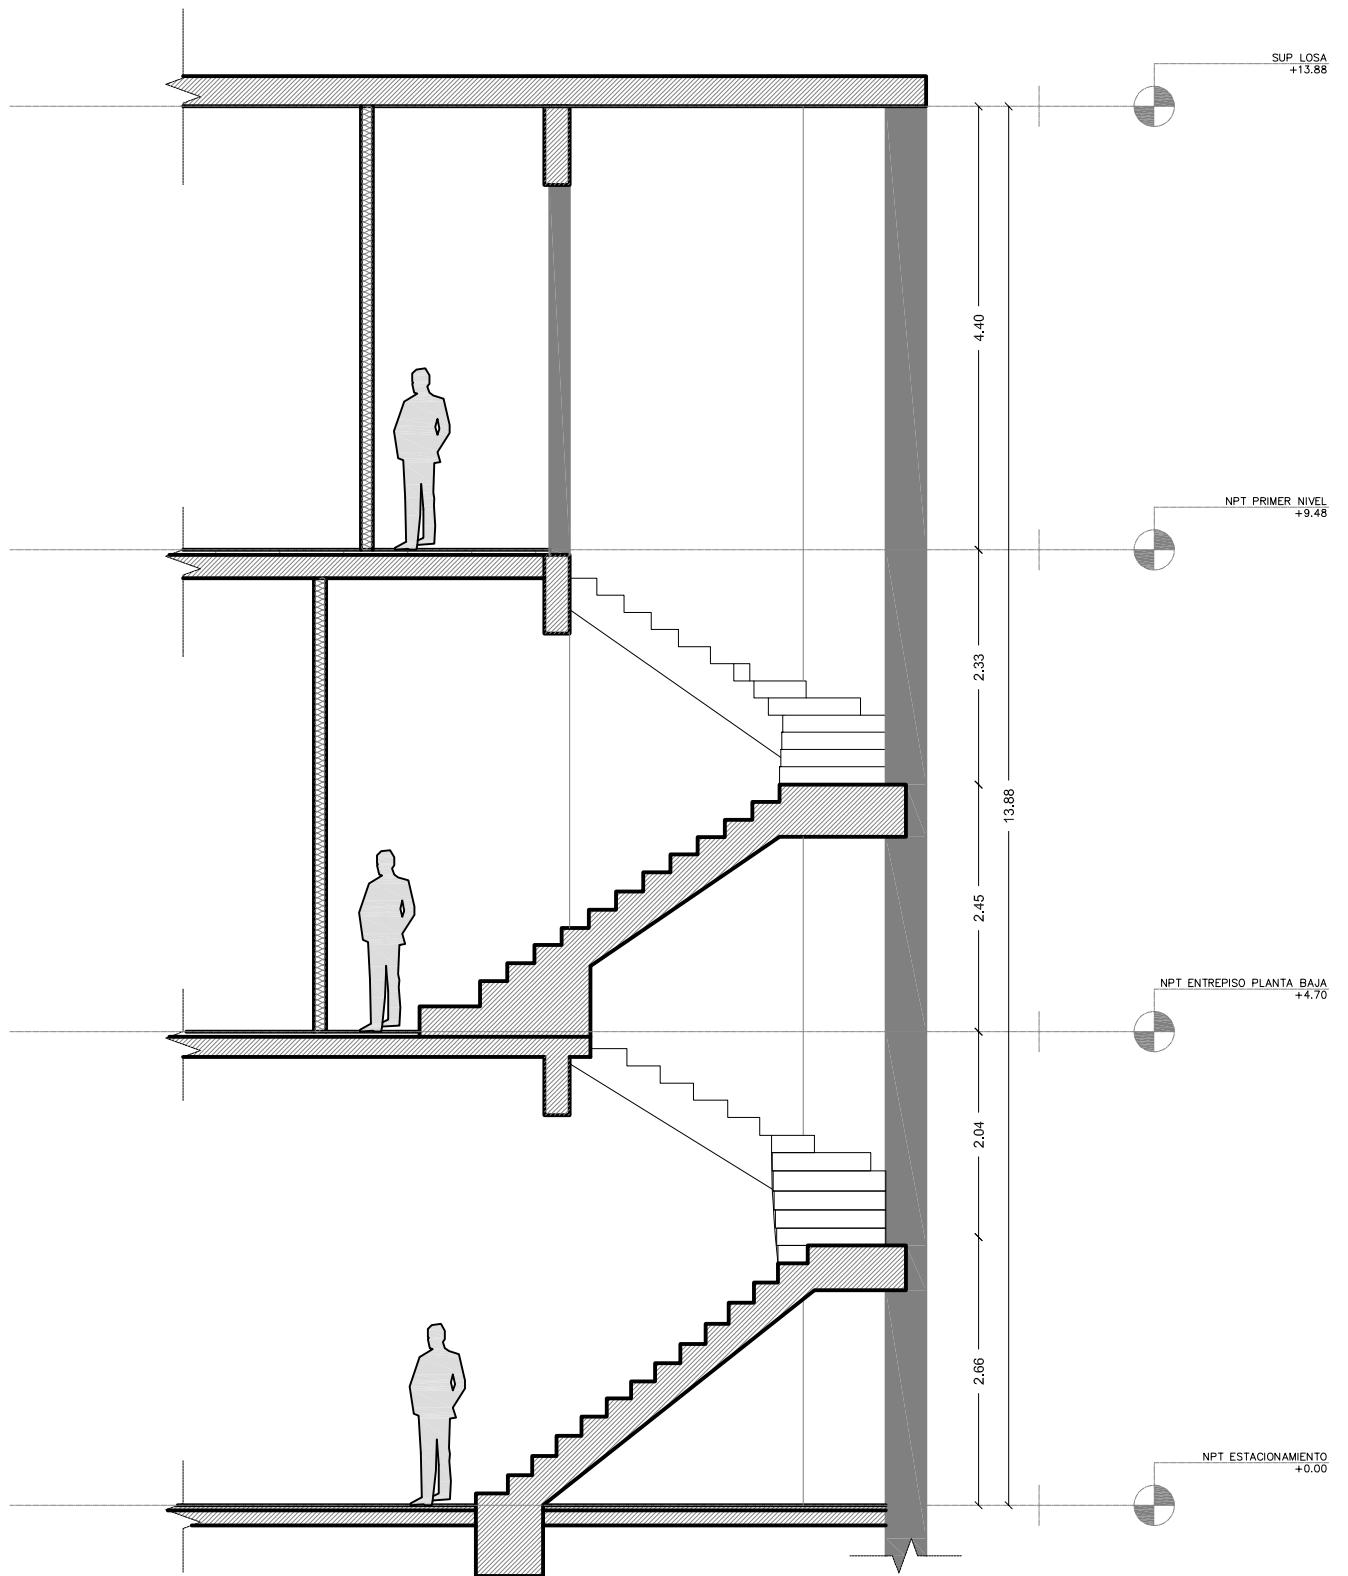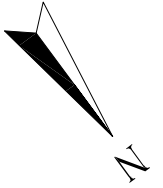


PLANTA ARQ. ESQUEMATICA

ESC. 1/75



# ESTACIONAMIENTO A N1 COMPENSACIÓN

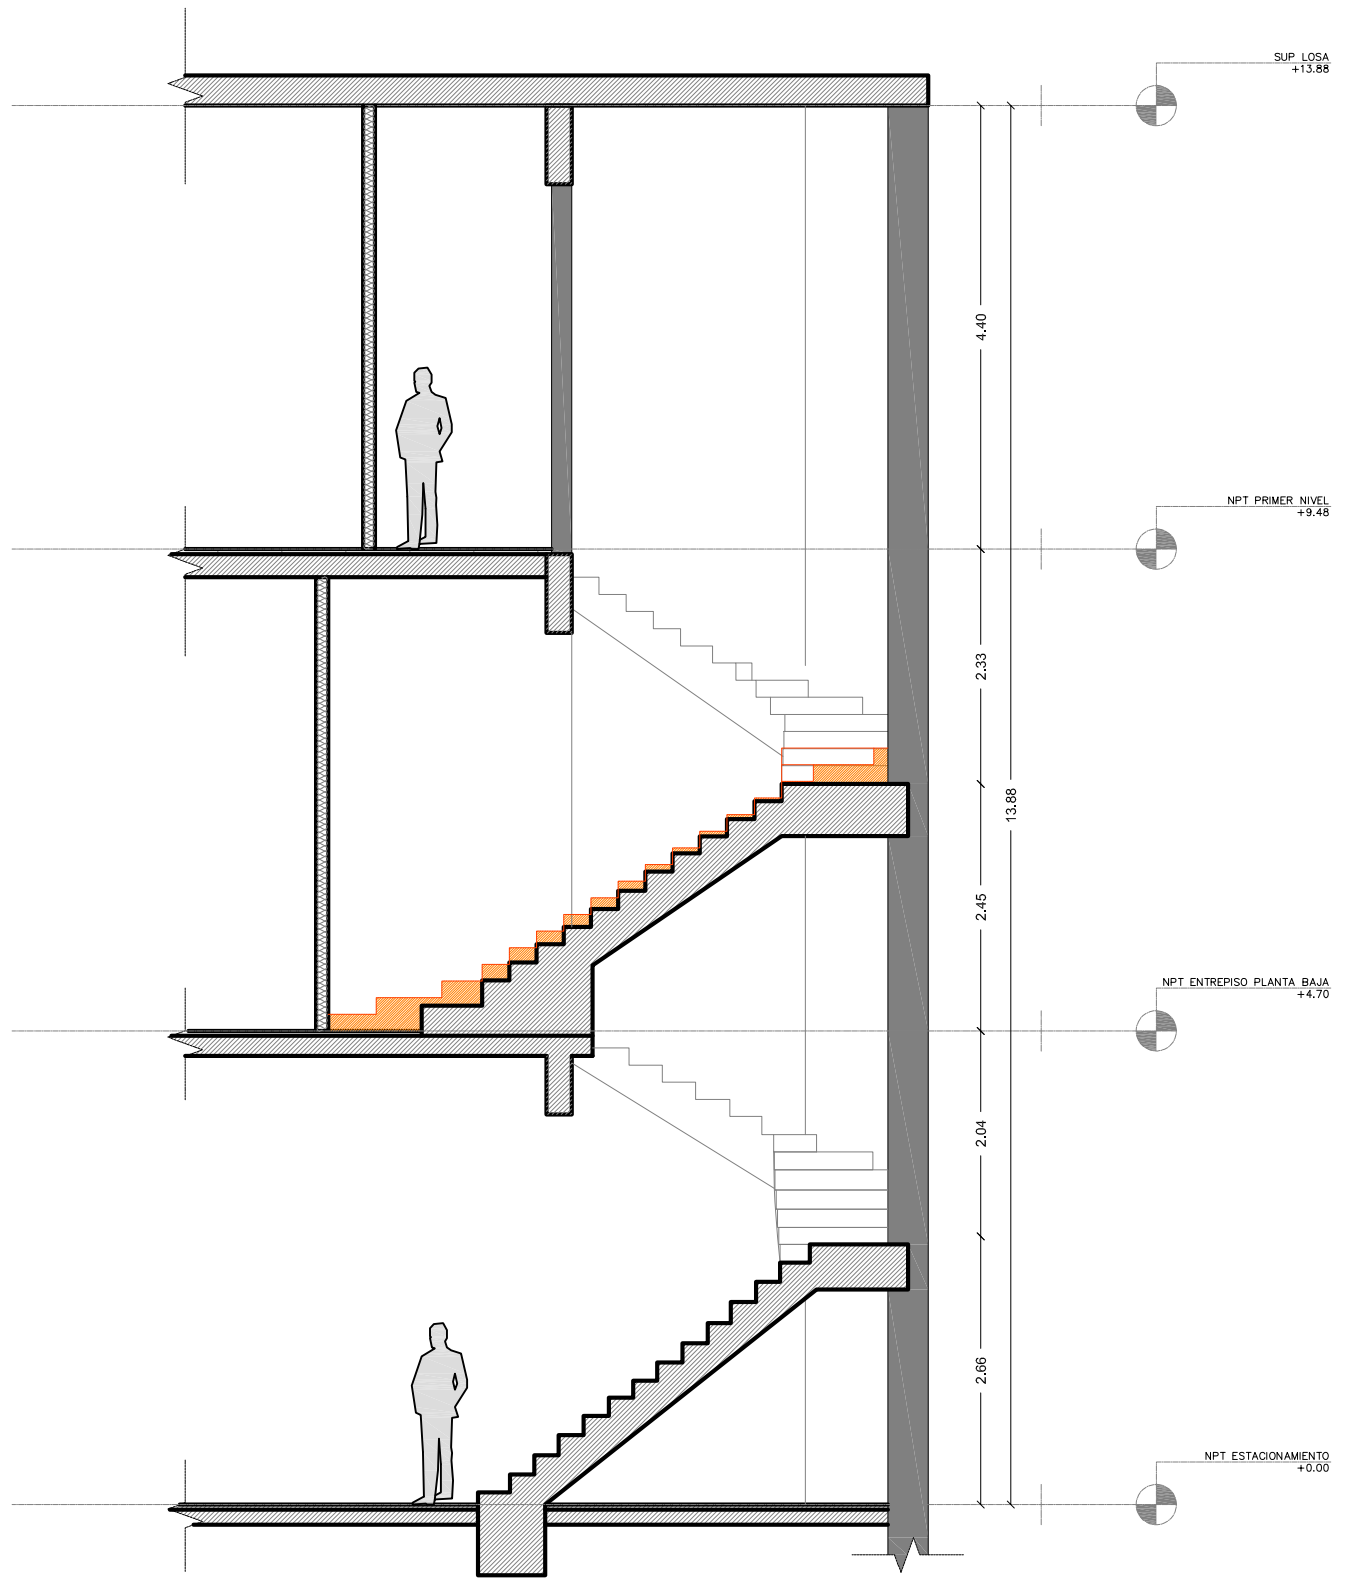


PLANTA ARQ. ESQUEMATICA

ESC. 1/75




# ESTACIONAMIENTO A N1 ESCALERA EXISTENTE

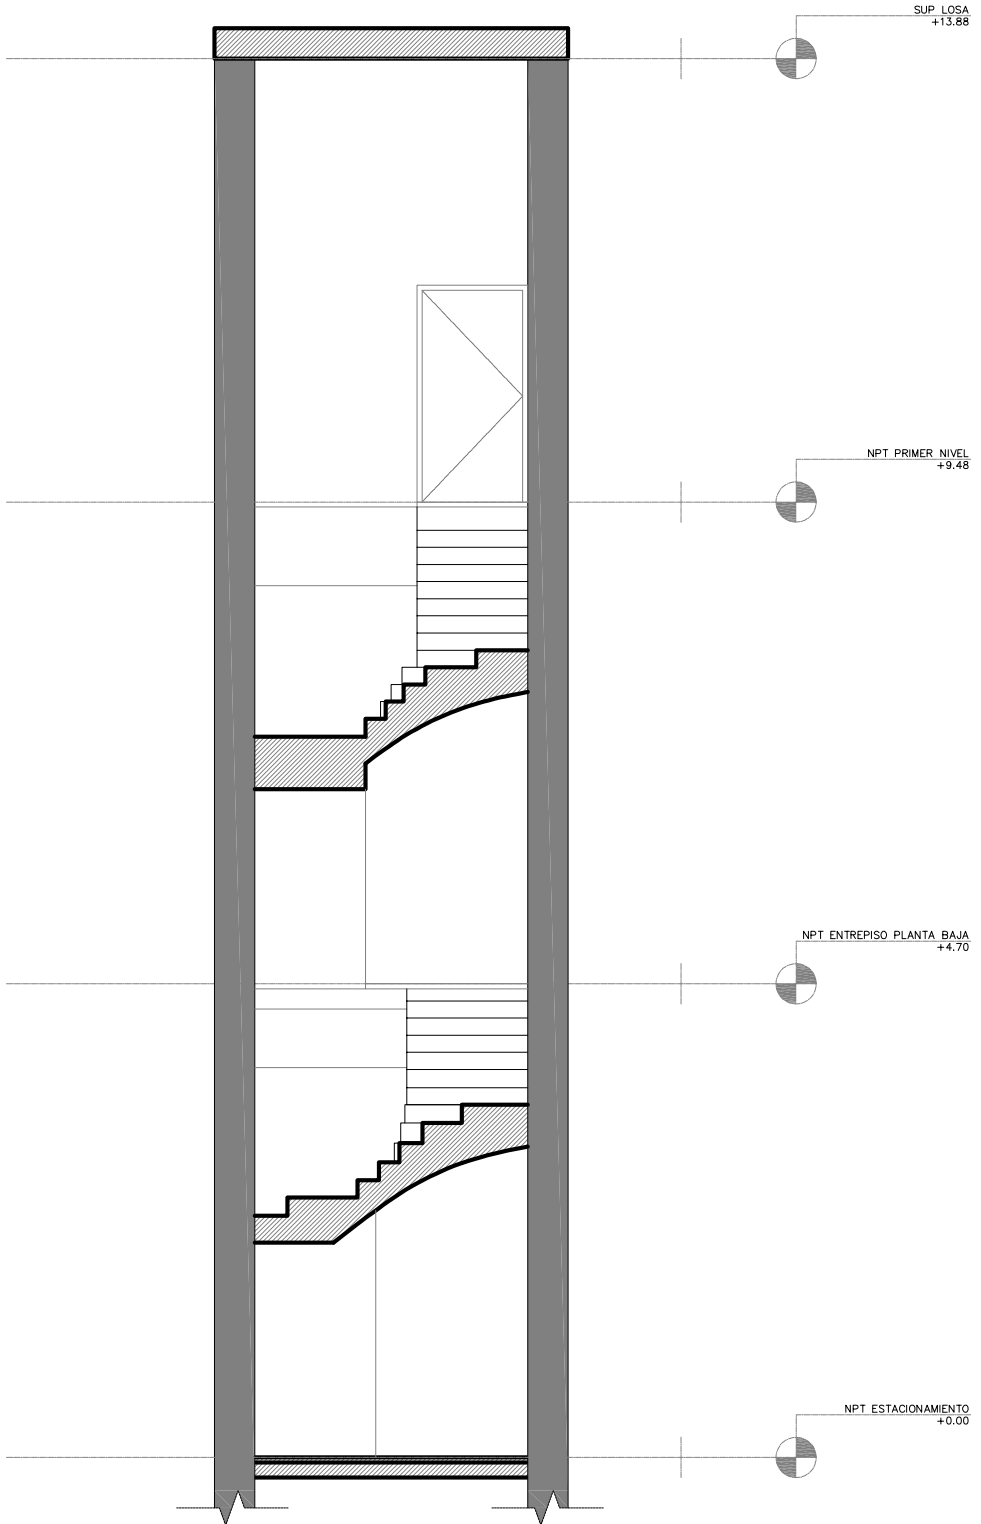


PLANTA ARQ. ESQUEMATICA

ESC. 1/75

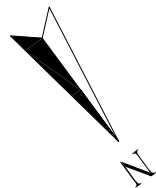

# ESTACIONAMIENTO A N1 COMPENSACIÓN

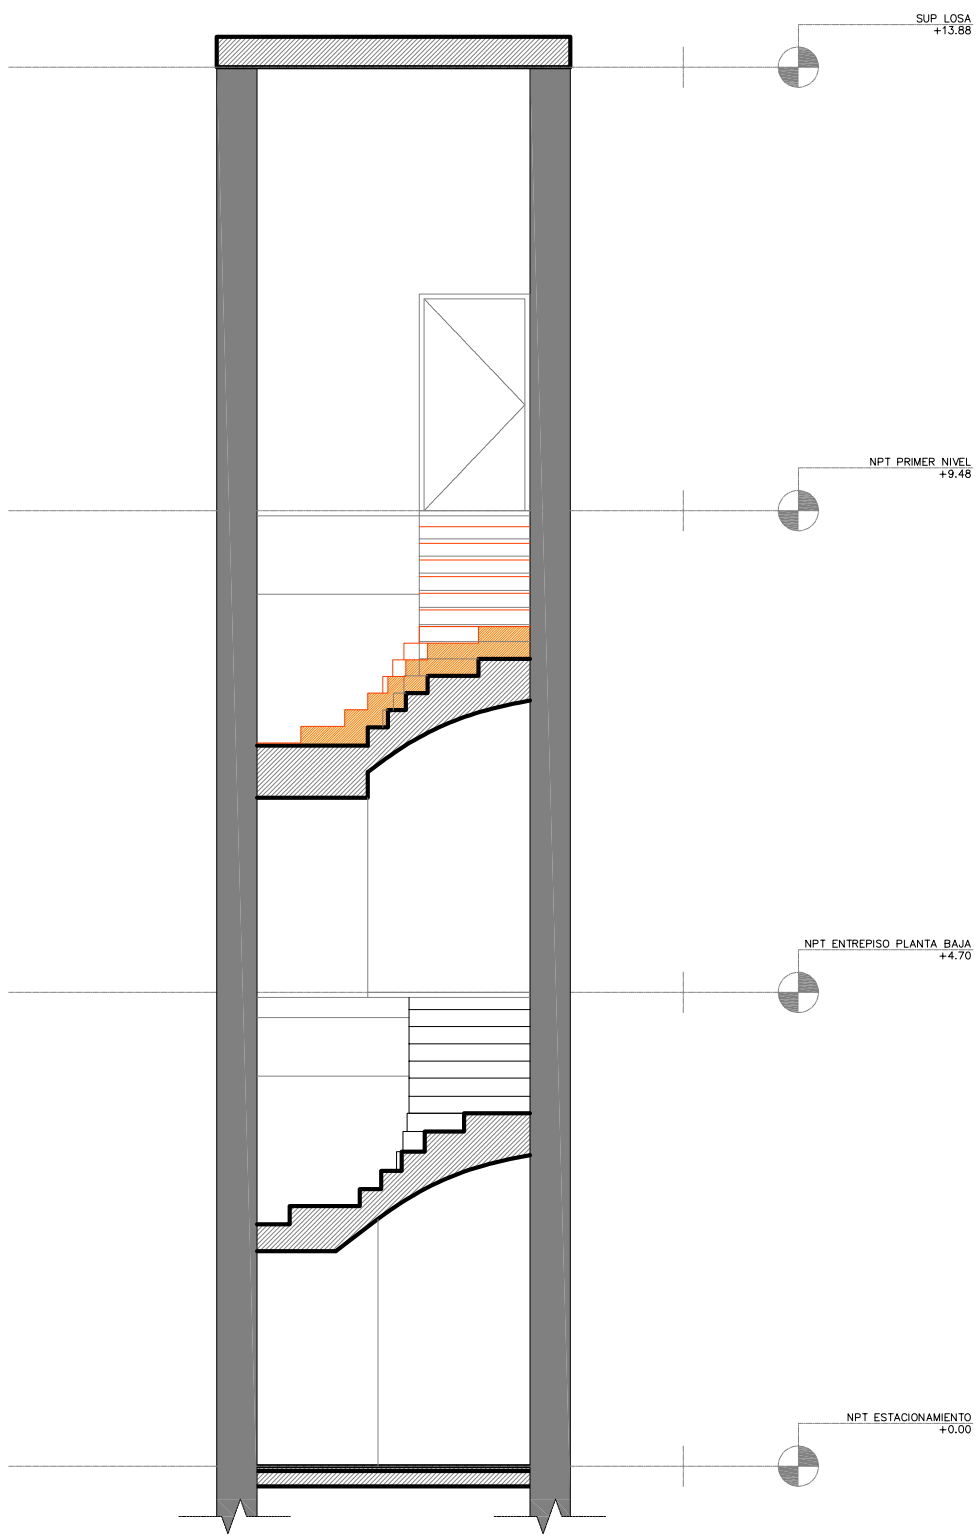

PLANTA ARQ. ESQUEMATICA

ESC. 1/75




**FACHADA SOBRE LA CALLE PTE. FRANCO**

escala 1/100

Protocolo de Intervención de Mantenimiento Preventivo  
 Fachada posterior - Edificio Sede Central  
 Secretaría Nacional de Turismo - SENATUR

FACHADA POSTERIOR Esc.: 1:100  
 SOBRE CALLE PTE. FRANCO  
 PROFESIONAL PROTOCOLO DE INTERVENCIÓN: Mtr. Arq. Bettina Bray  
 PROFESIONAL RELEVAMIENTO: Arq. Zulma Ibarra - SENATUR

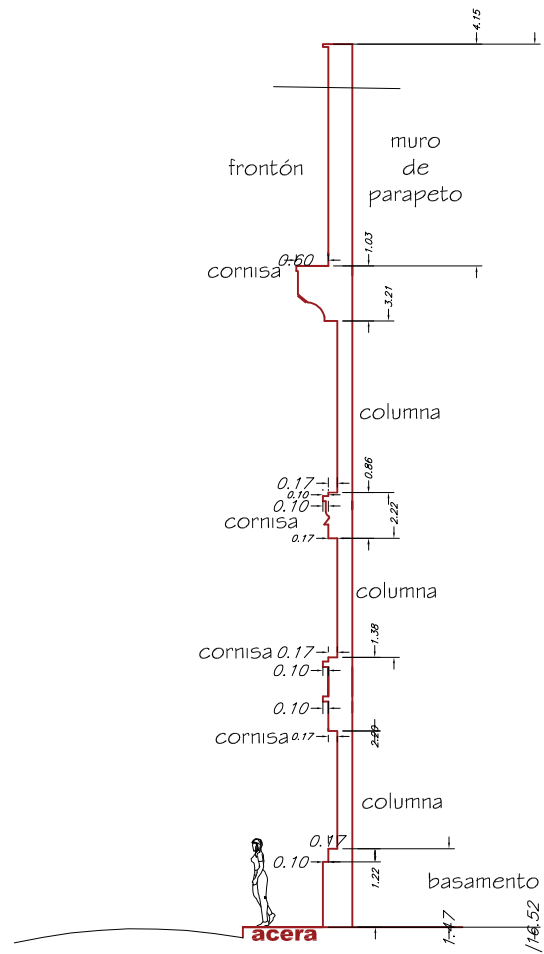

**perfil acotado de la fachada  
Calle Pte. Franco - Estacionamiento Senatur**