


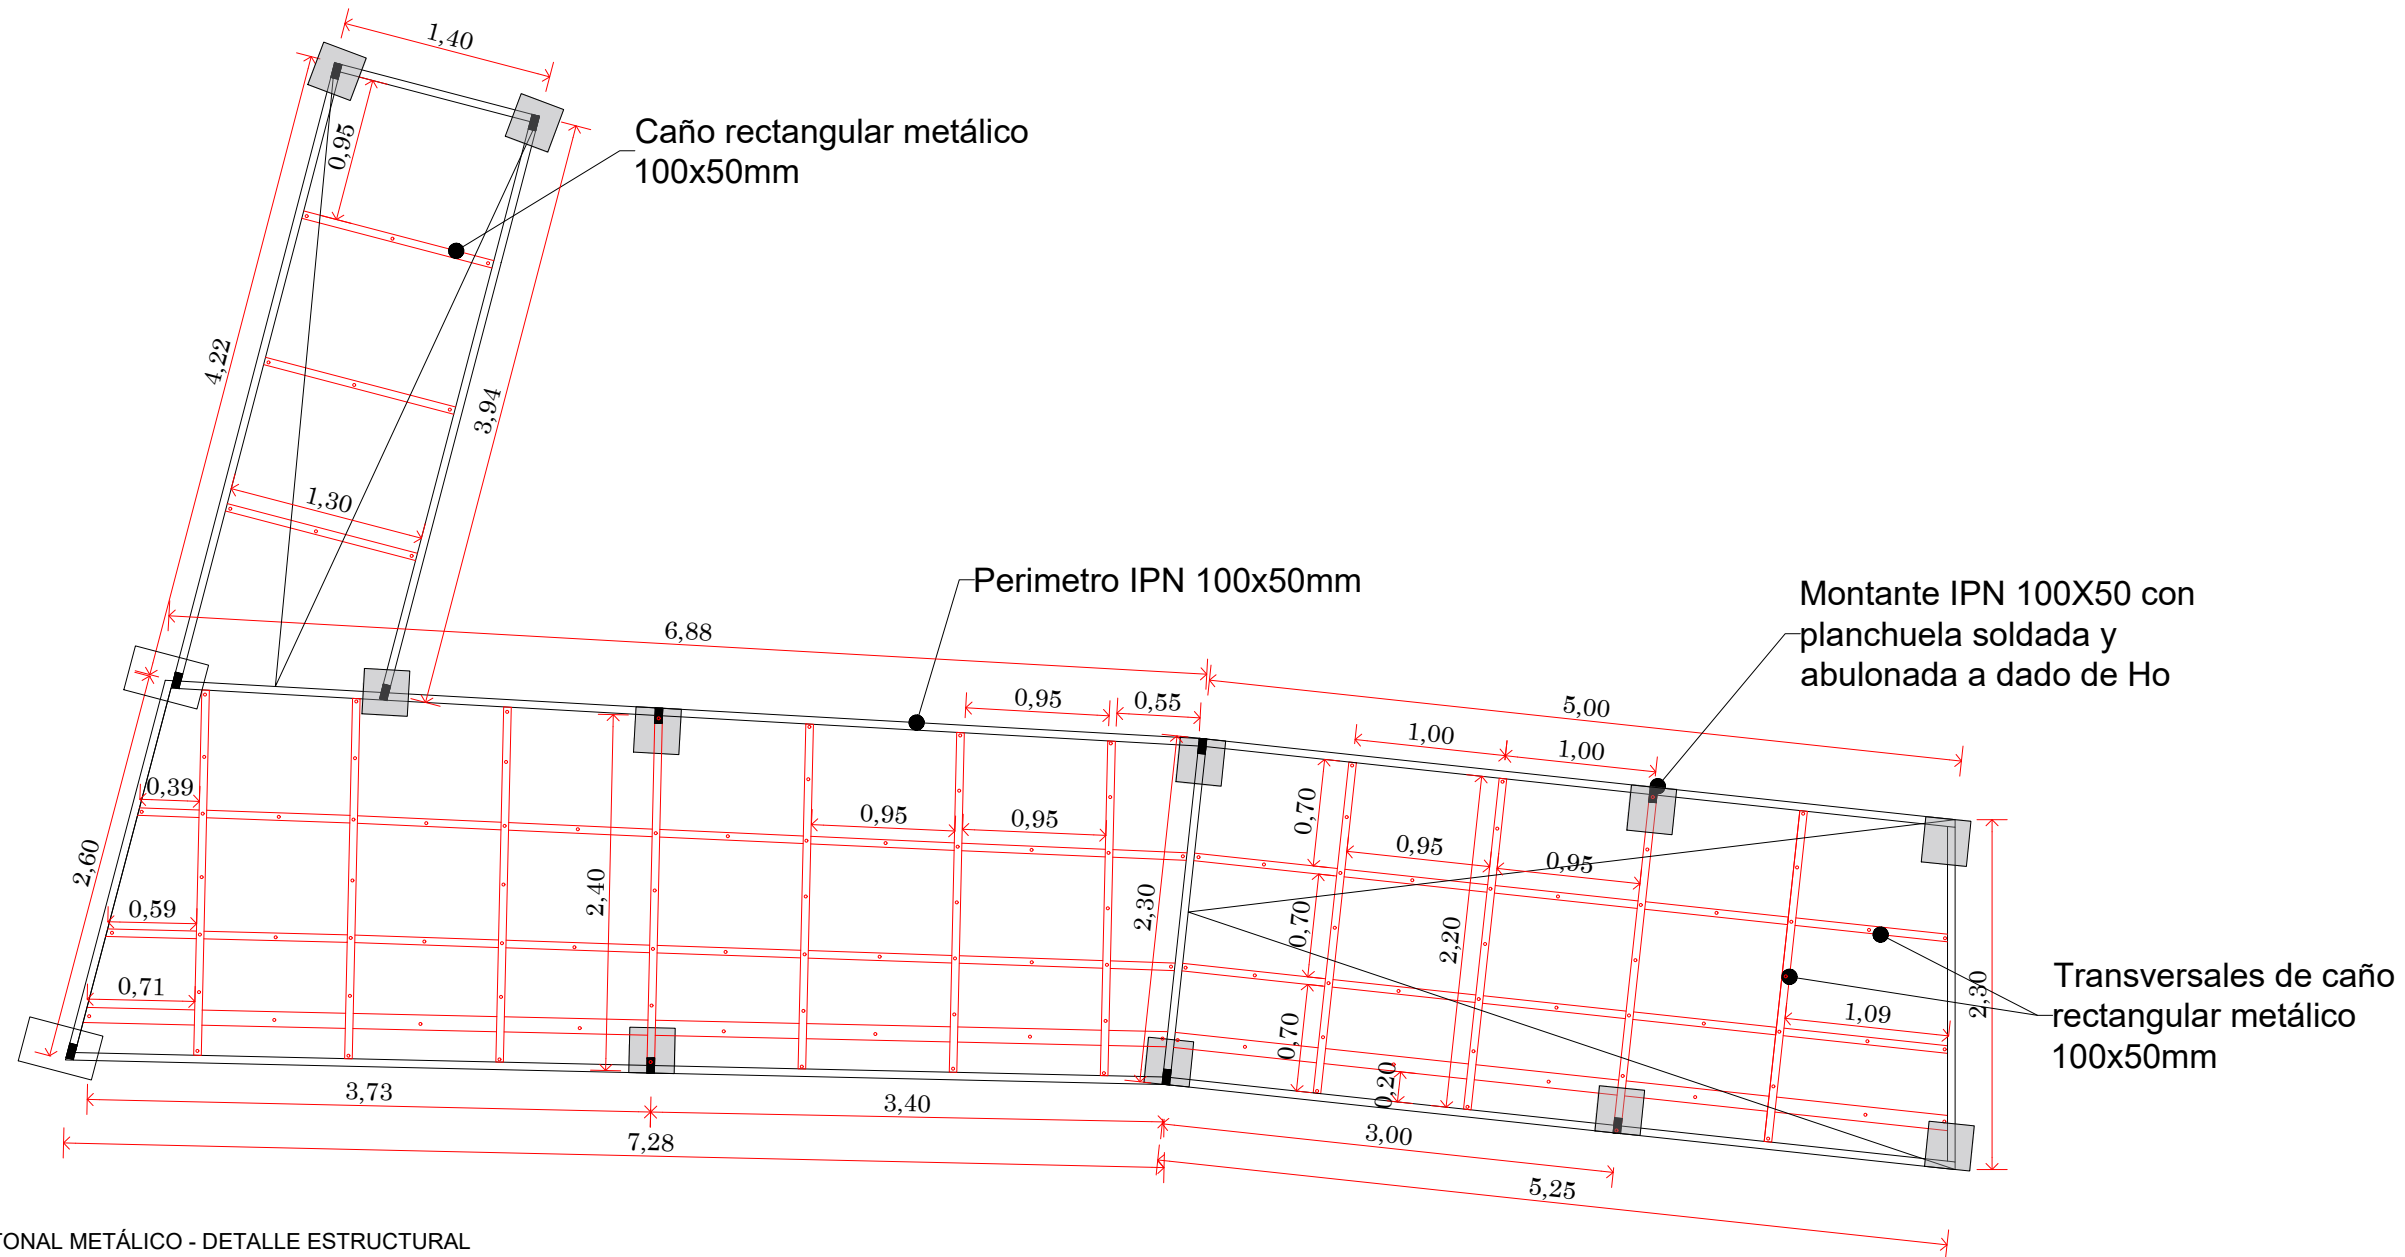

DETALLE
PUENTE PEATONAL METÁLICO - DETALLE ESTRUCTURAL
ESC.....1/50

0.00

Arq. Adrián Gonzalez
Dirección de Obras Publicas Municipales
Municipalidad De Luque



PROYECTO

UNIFICACIÓN DE VEREDAS, TRAMO 5 - ETAPA 1.

UBICACIÓN:

PROPIETARIO:

DOMICILIO:

PROFESIONAL:

PATENTE N°:

DOMICILIO:

SUPERFICIE DEL TERRENO:

SUPERFICIE A CONSTRUIR:

CTA. CTE. CTRAL.:

PROPIETARIO

PROFESIONAL

LÁMINA

14