

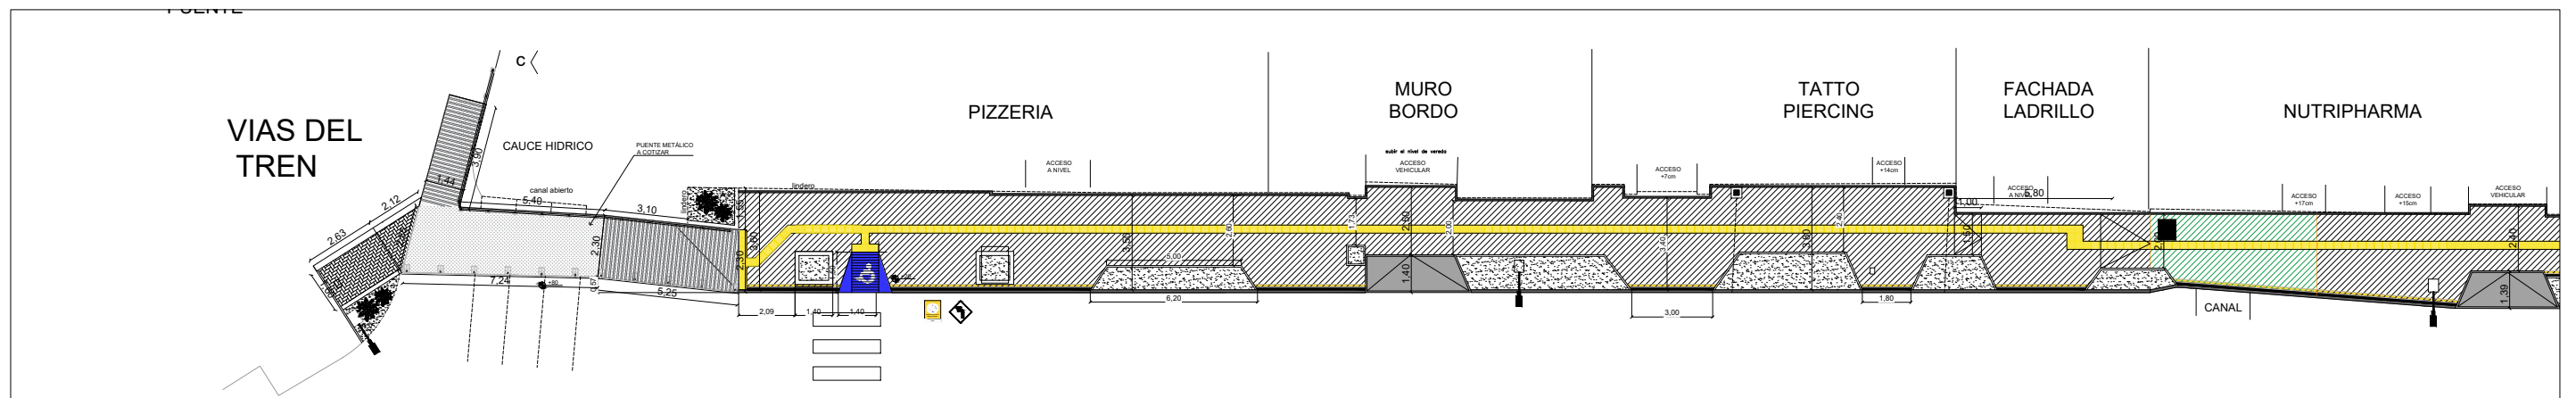


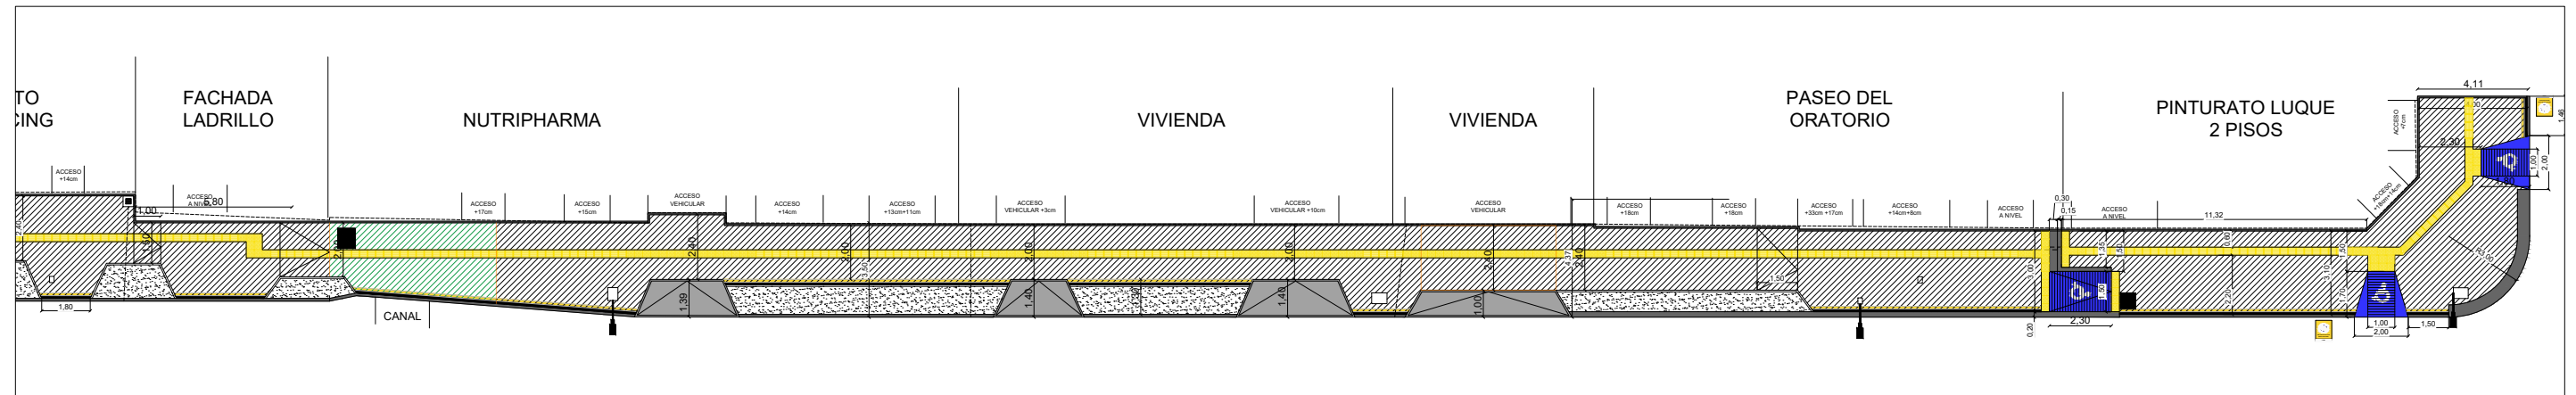

PLANTA ARQUITECTÓNICA - SECTOR 14

escala.....1/250

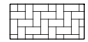

REFERENCIAS

-  ADOQUIN SOBRE COLCHÓN DE ARENA
-  ADOQUIN SOBRE CONTRAPISO Y CARPETA
-  ÁREA VERDE

Arq. *Adrián González*
 Dirección de Obras Públicas Municipales
 Municipalidad De Luque



PROYECTO UNIFICACIÓN DE VEREDAS, TRAMO 5 - ETAPA 2.

UBICACIÓN:

PROPIETARIO:

DOMICILIO:

PROFESIONAL:

PATENTE N°:

DOMICILIO:

SUPERFICIE DEL TERRENO:

SUPERFICIE A CONSTRUIR:

CTA. CTE. CTRL.:

.....
 PROPIETARIO

.....
 PROFESIONAL

LÁMINA

10