



# PLANTA ARQUITECTÓNICA - SECTOR 10

escala.....1/250

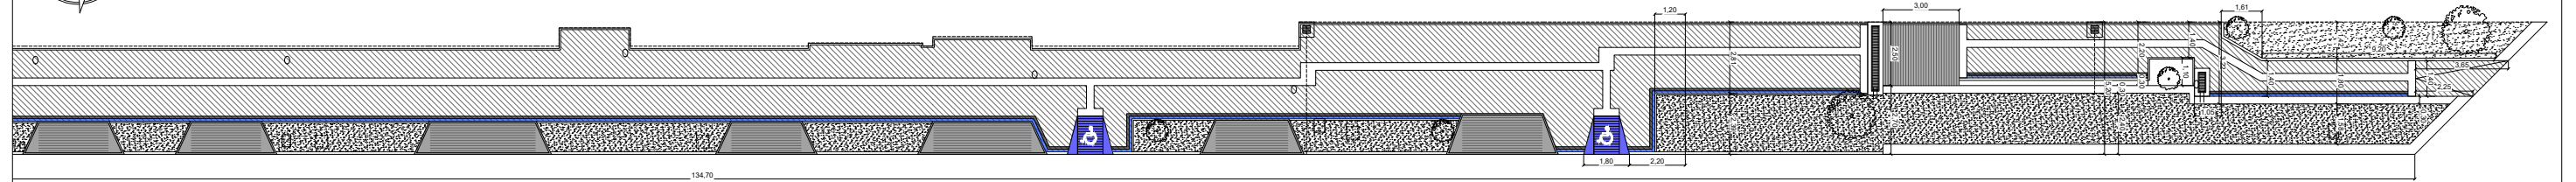

ALBERDI


ALBERDI

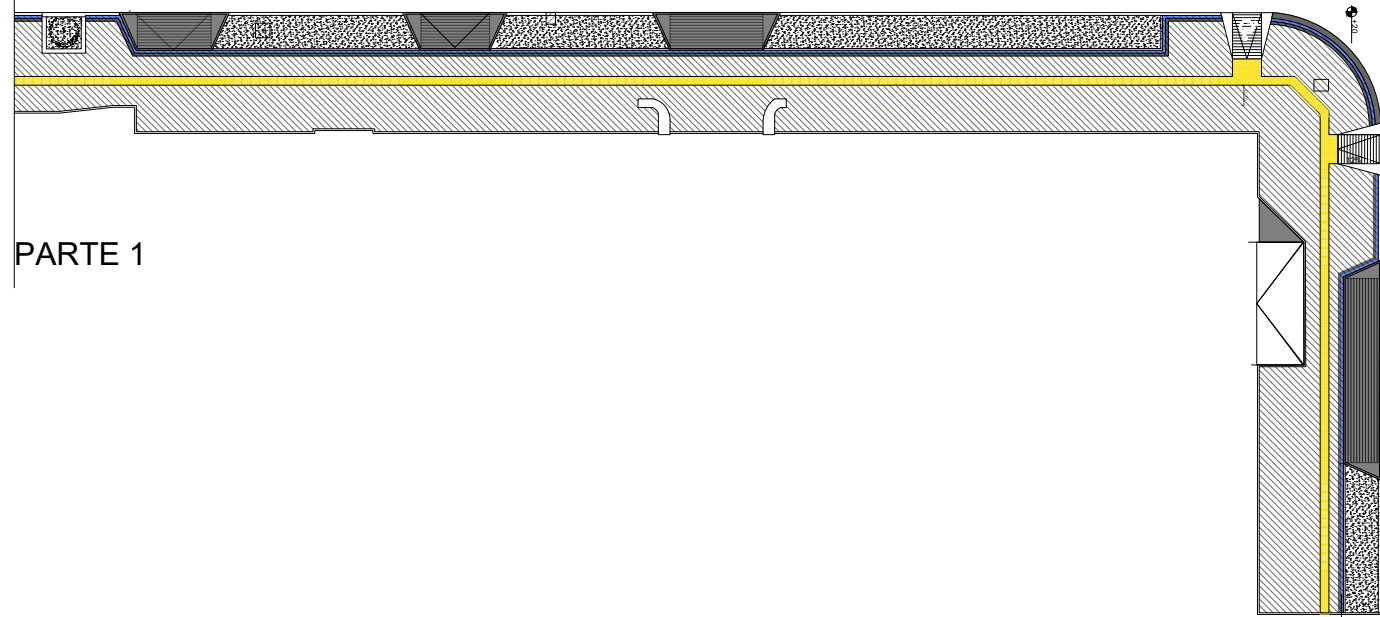




PARTE 1

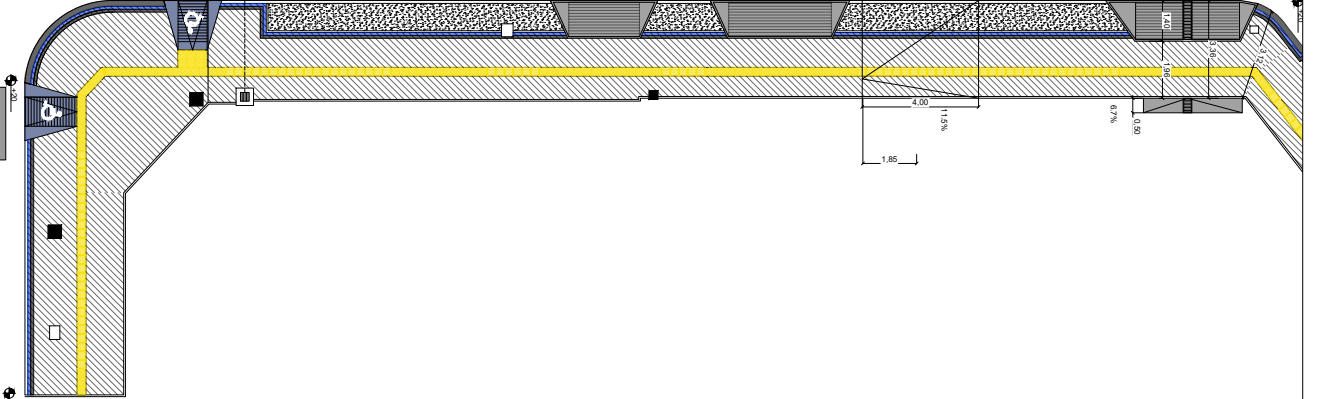


M.TROCHE

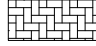

REFERENCIAS

-  ADOQUIN SOBRE COLCHÓN DE ARENA
-  ADOQUIN SOBRE CONTRAPISO Y CARPETA
-  ÁREA VERDE

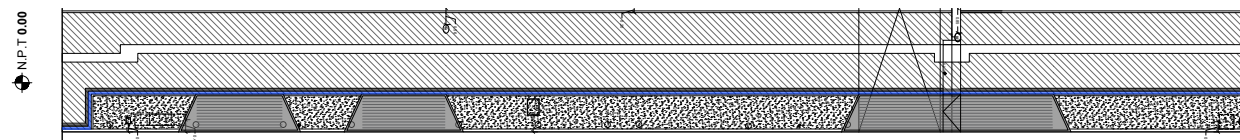

N.P.T. 0.00

ALBERDI

Arq. Adrián González  
Dirección de Obras Públicas Municipales  
Municipalidad De Luque



PROYECTO

UNIFICACIÓN DE VEREDAS, TRAMO 5 - ETAPA 2.

UBICACIÓN:

PROPIETARIO:

DOMICILIO:

PROFESIONAL:

PATENTE N°:

DOMICILIO:

SUPERFICIE DEL TERRENO:

SUPERFICIE A CONSTRUIR:

CTA. CTE. CTRL.:

.....  
PROPIETARIO

.....  
PROFESIONAL

LÁMINA

6

PARTE 2