



PLANTA CANTINA PARA MIGRACIONES

BAÑOS PUBLICOS

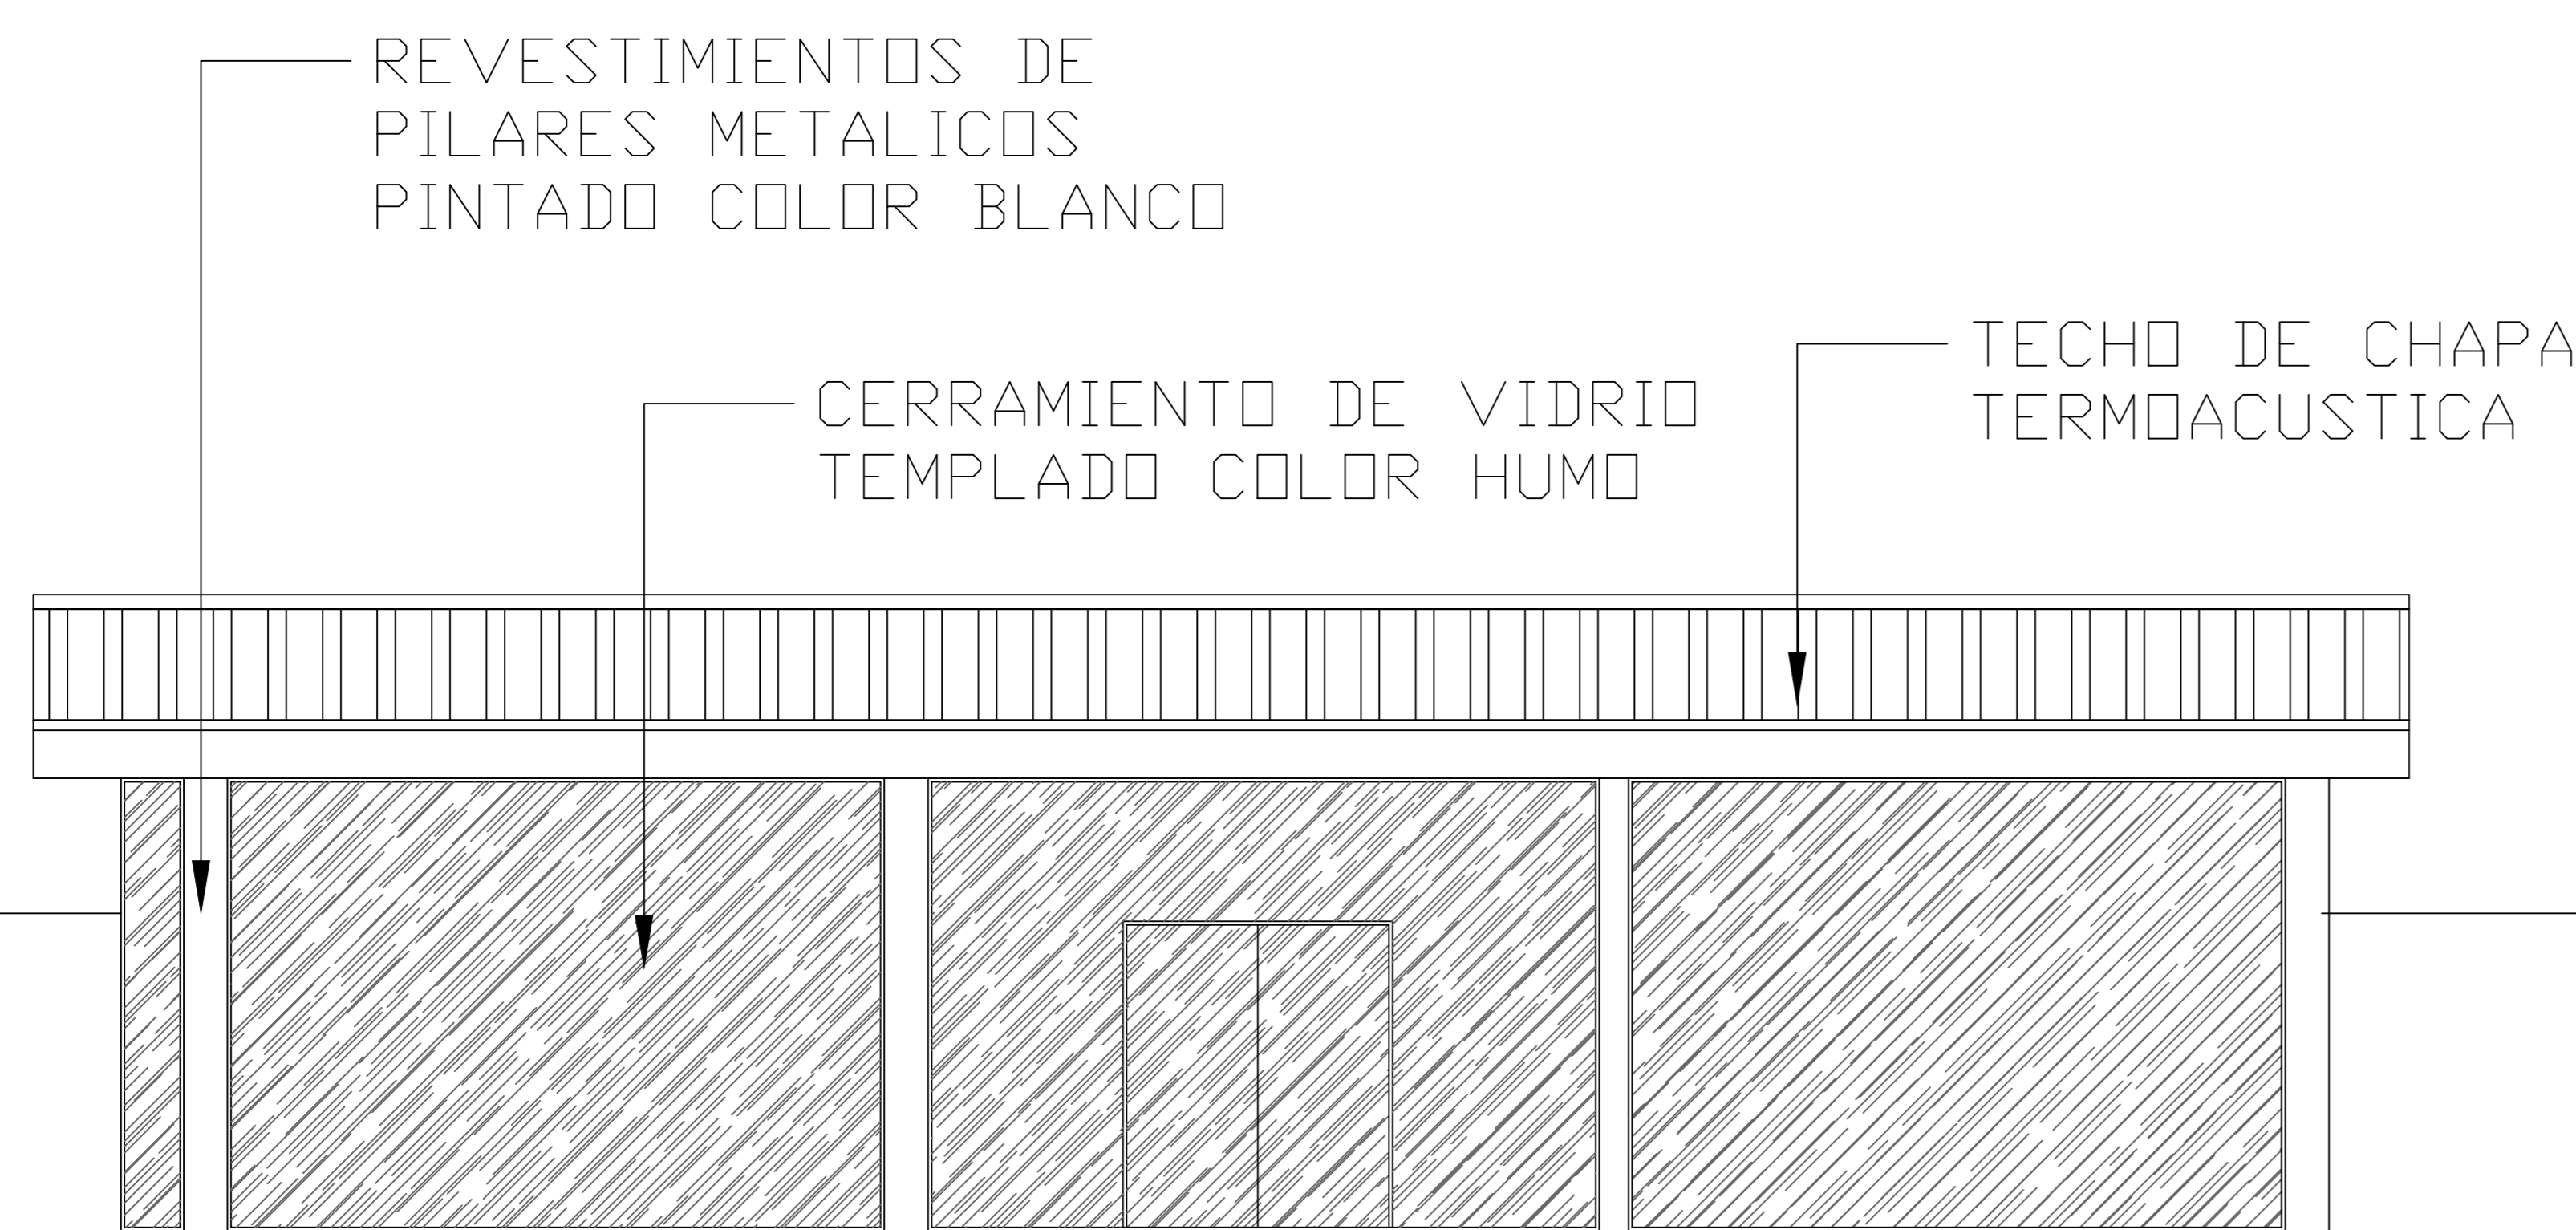

FACHADA CANTINA PARA MIGRACIONES

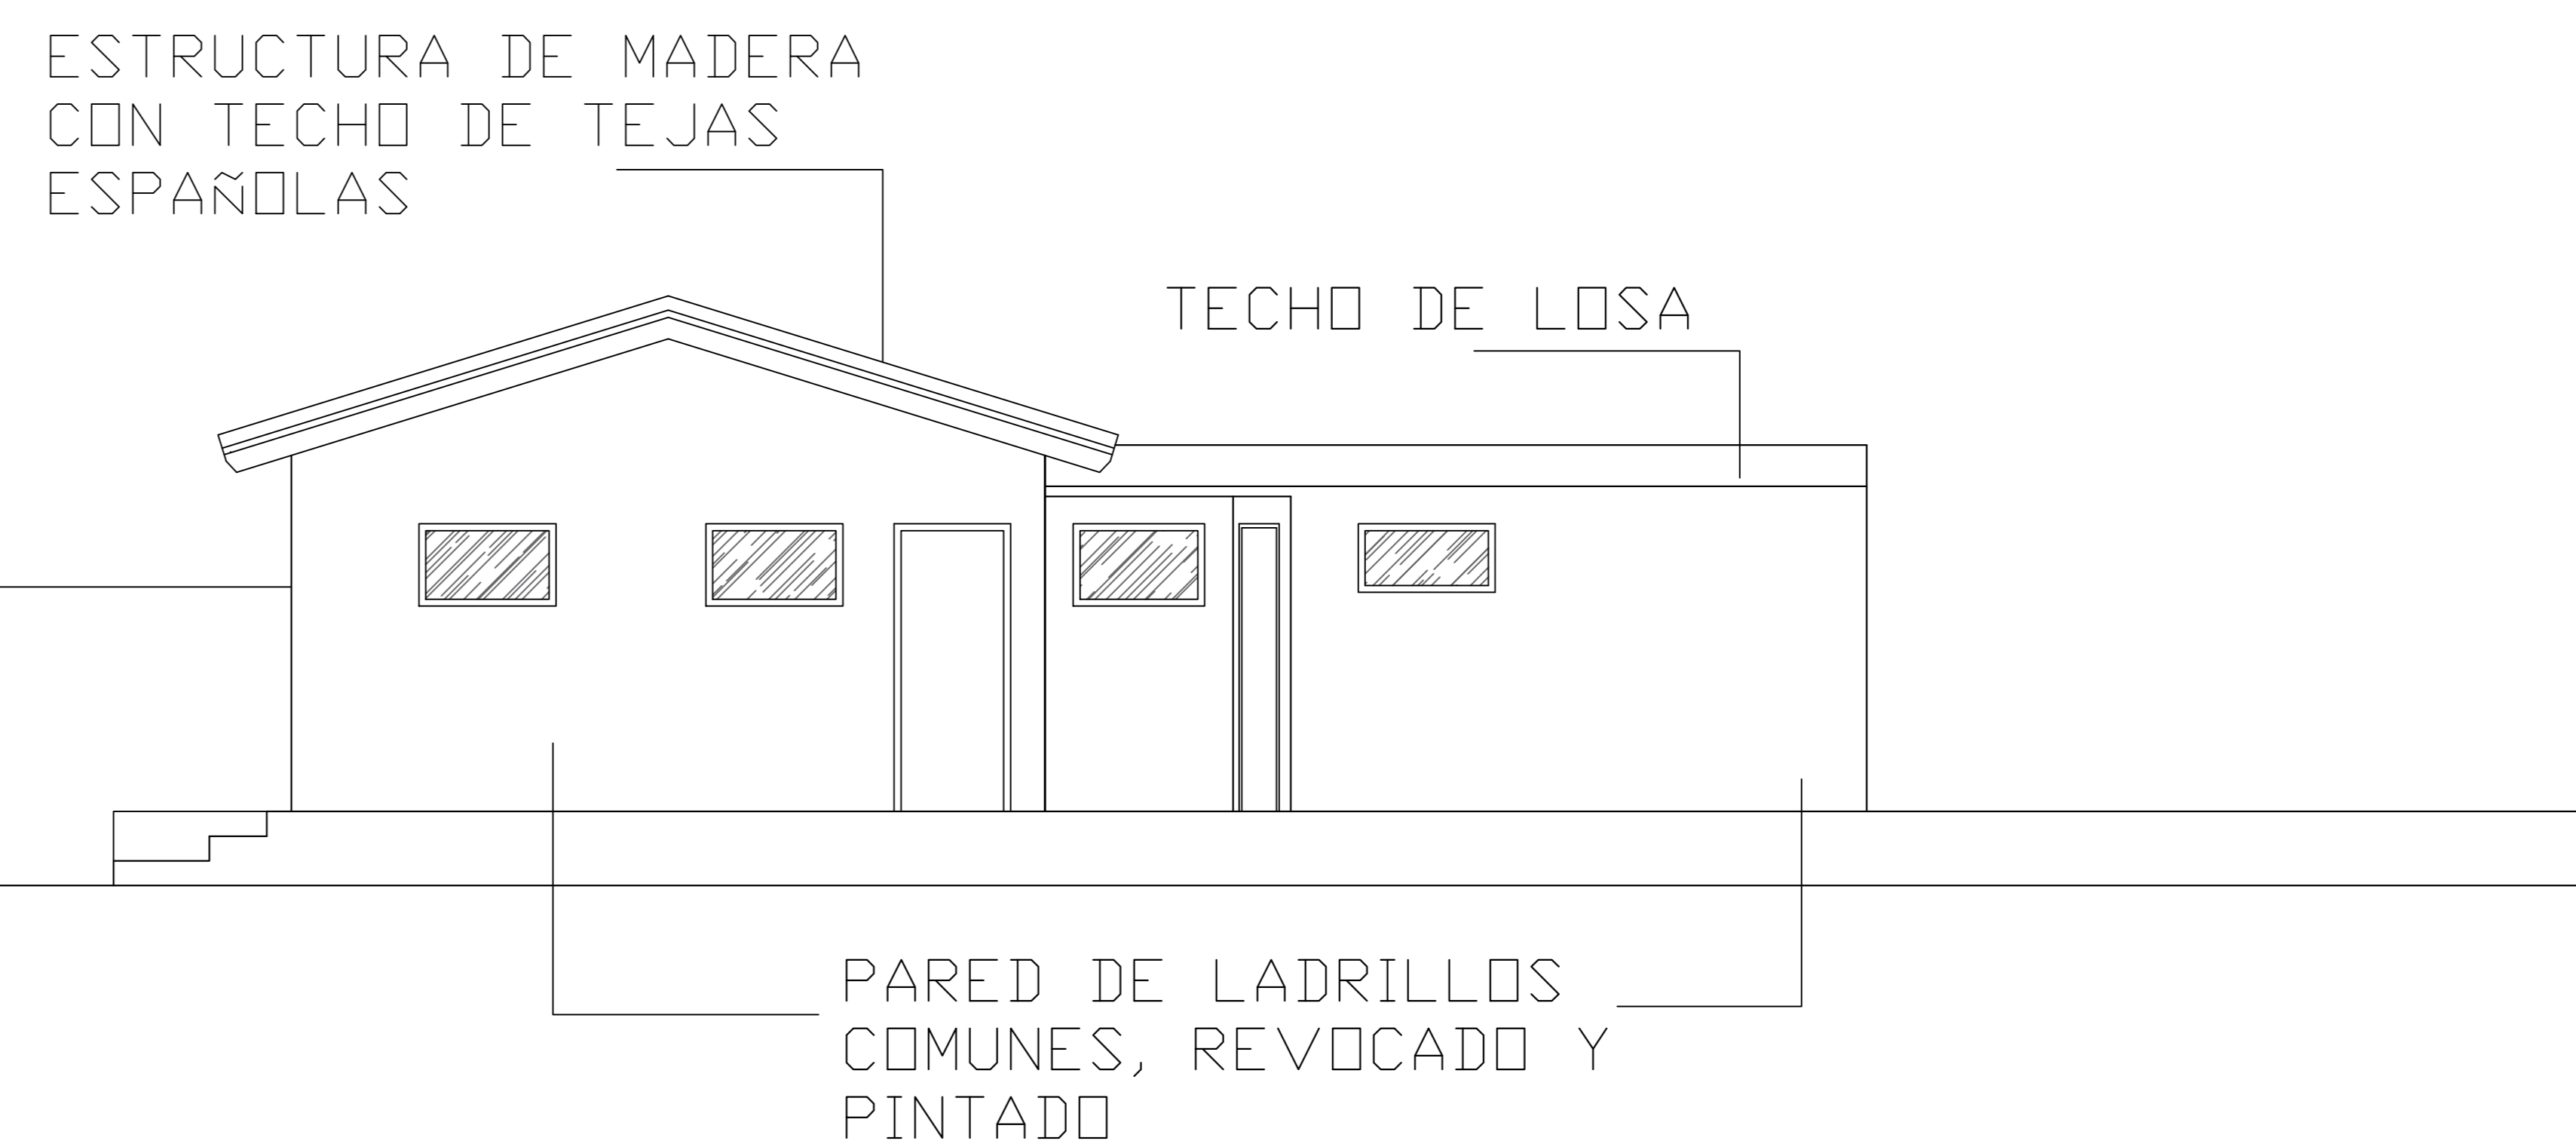

FACHADA BAÑOS PUBLICOS