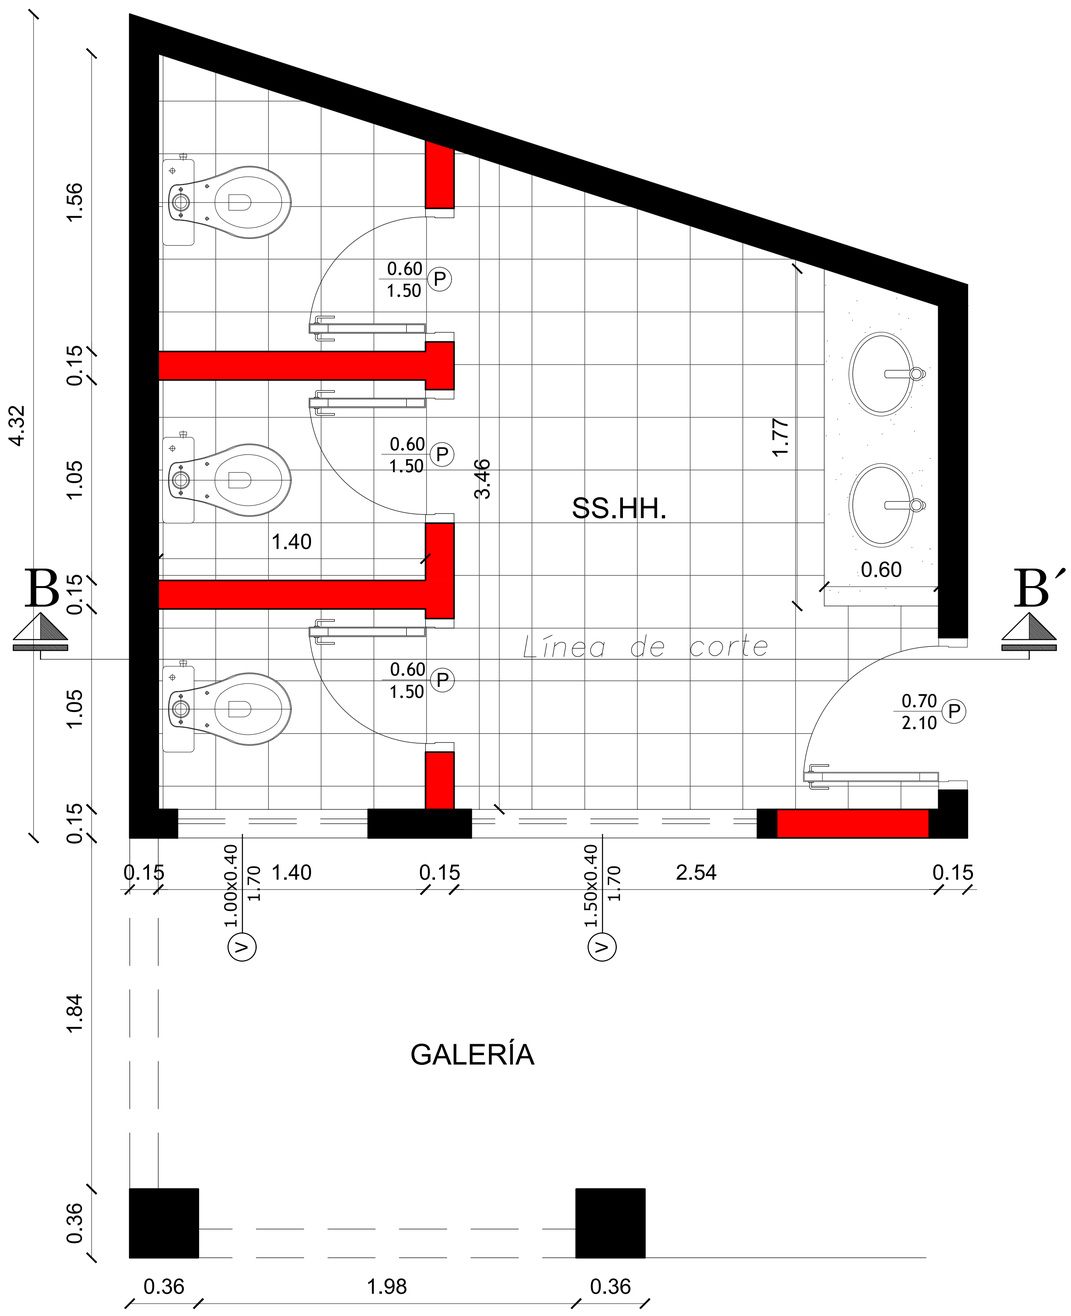

PLANTA ARQUITECTÓNICA
ESCALA----------1:50

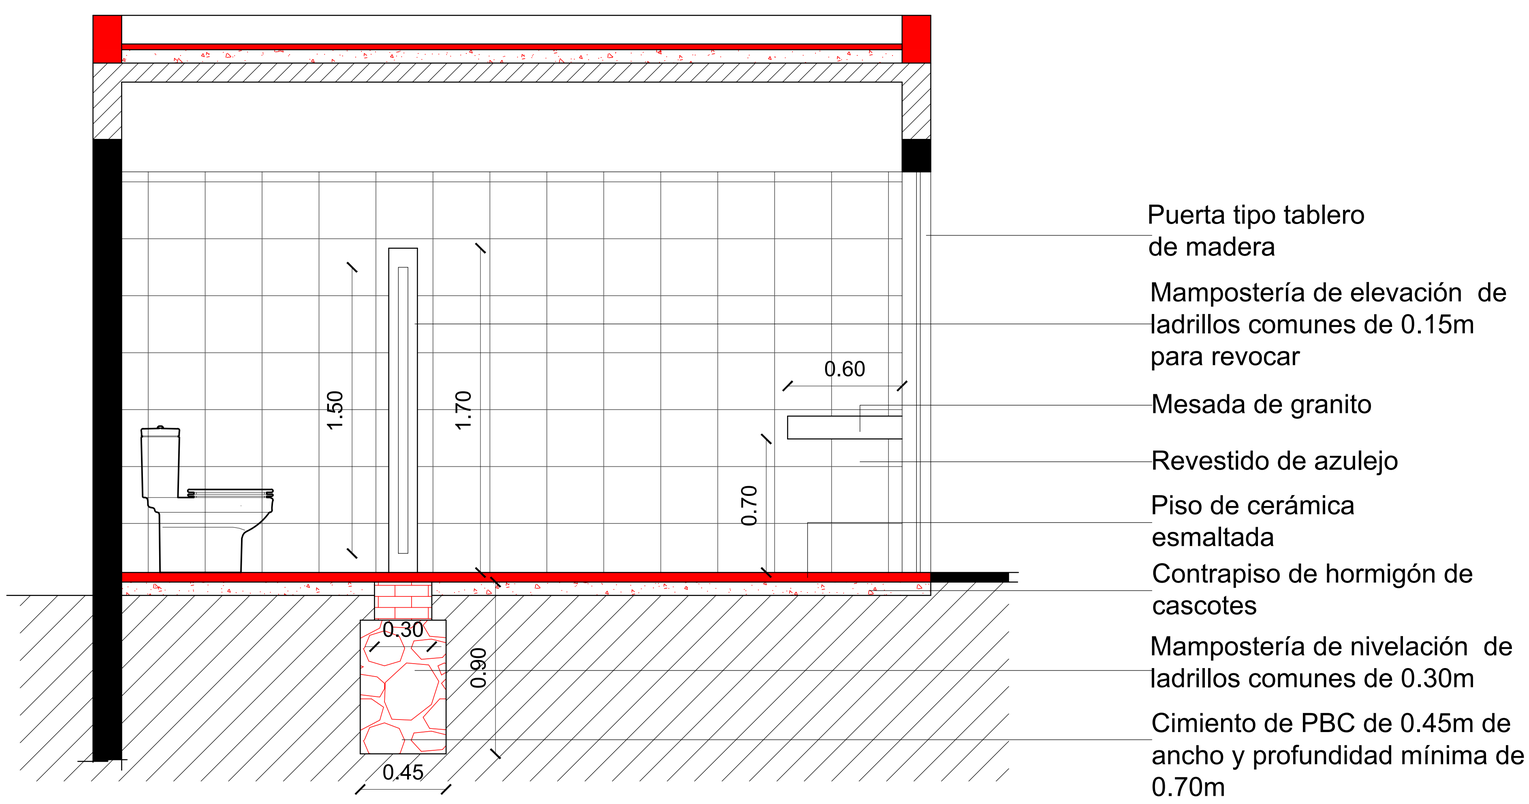

CORTE TRANSVERSAL B-B´
ESCALA ----------1:50

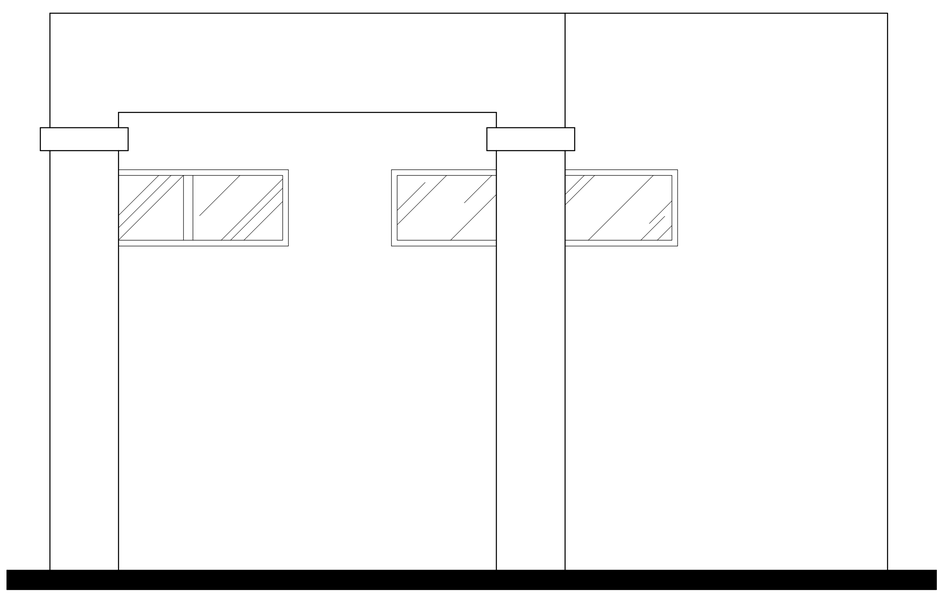

FACHADA PRINCIPAL
ESCALA ----------1:50

Arq. Ricardo López Santellán
Reg. M.O.P.C. N° 3.984

OBRA: Refacciones varias

UBICACIÓN: Centro de Recursos para la Educación permanente N° 3 San Agustín de la Emboscada de los Pardos Libres