



PLANTA DE UBICACIÓN.

ESC. 1/2000

PROYECTO: REFACCIÓN DE CASETA POLICIAL DEL PASEO MONUMENTO AL INDIO.

UBICACION: SOBRE LA EX RUTA V

PROFESIONAL: ARQ. RICHARD SANABRIA

REG. PROF. N°: 3708




Richard Sanabria
Director
OBRAS Y SERVICIOS


MUNICIPALIDAD

PROFESIONAL


1

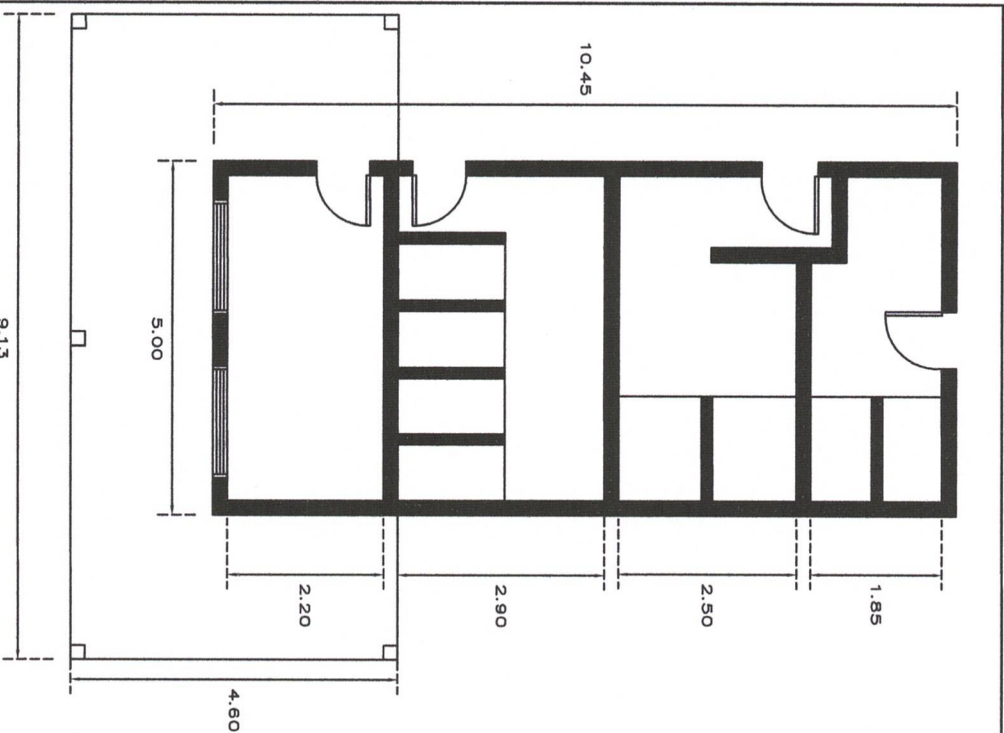

PLANTA ACTUAL

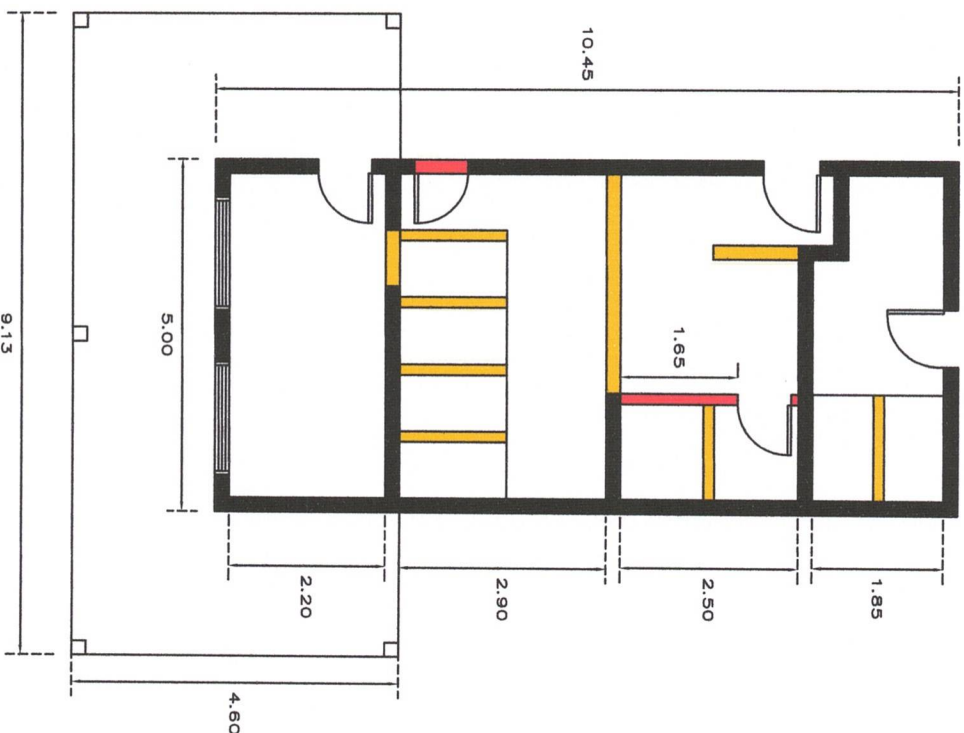

PLANTA MODIFICADA

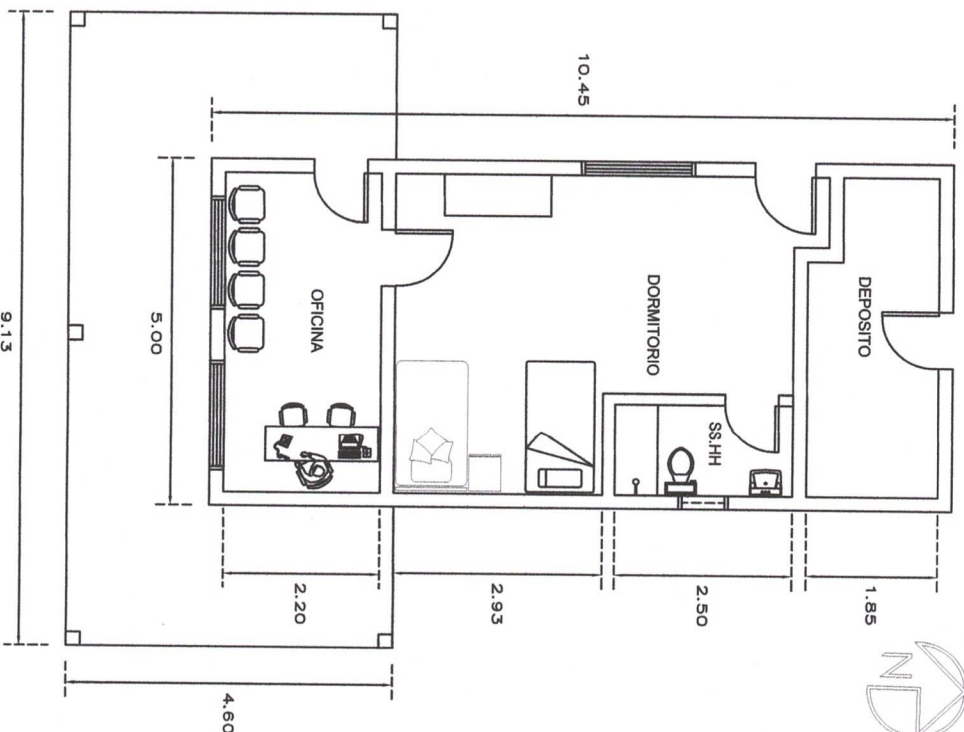

PLANTA A EJECUTAR



PROYECTO: REFACCIÓN DE LA GASETA POLICIAL
DEL PASEO MONUMENTO AL INDIO.

UBICACIÓN: SOBRE LA EX-RUTA V
MUNICIPALIDAD DE CONCEPCIÓN


Richard Sanabria
DIRECTOR
DIBUJOS Y SERVICIOS
PROFESIONAL

2

ESCALA
1:50