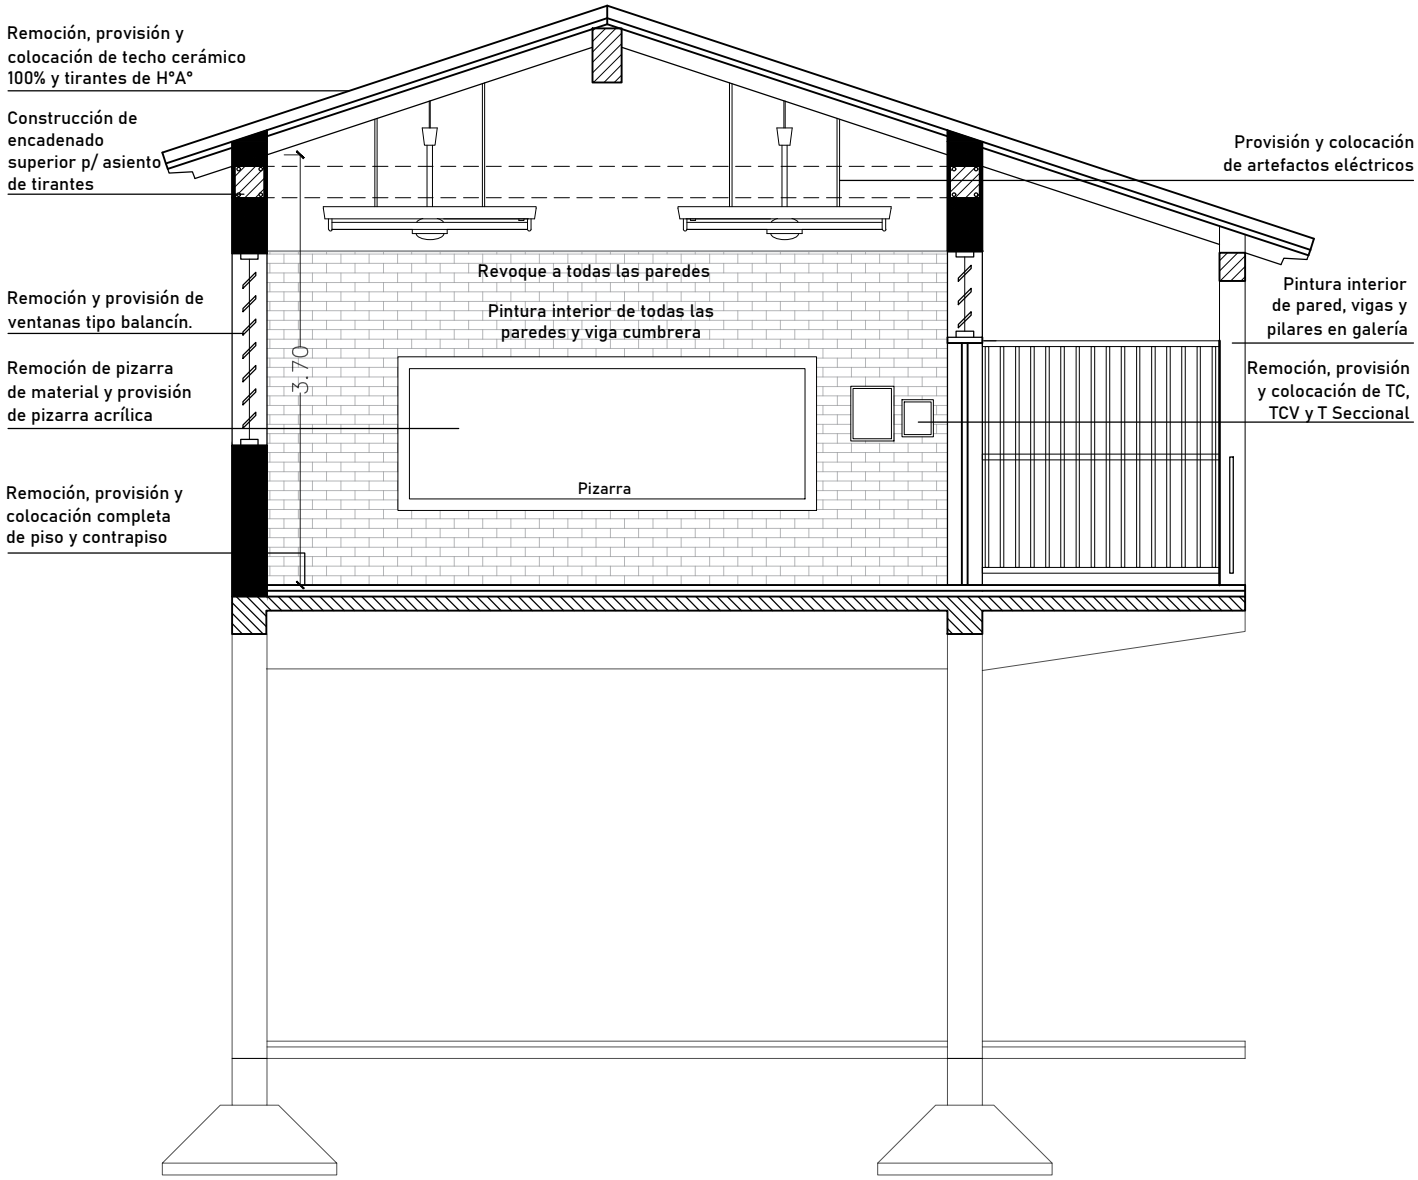

Luque diferente! GOBIERNO MUNICIPAL CARLOS ECHEVERRIA

DIRECCIÓN DE OBRAS PUBLICAS
MUNICIPALIDAD DE LUQUE
OBRAS DE MEJORAMIENTO PARA INSTITUCIONES EDUCATIVAS

DIRECCION DE OBRAS

ESC. BÁSICA N° 3785 AMISTAD

CORTE

LAMINA 7

OBRA: REPARACIÓN DE UN AULA EN P.A.

UBICACION: MAKA'Í

Arq. Adrian Gonzalez
Dirección de Obras Publicas Municipales
Municipalidad De Luque