


DEMOLICIÓN DE 3 AULAS
CON TECHO DE LOSA

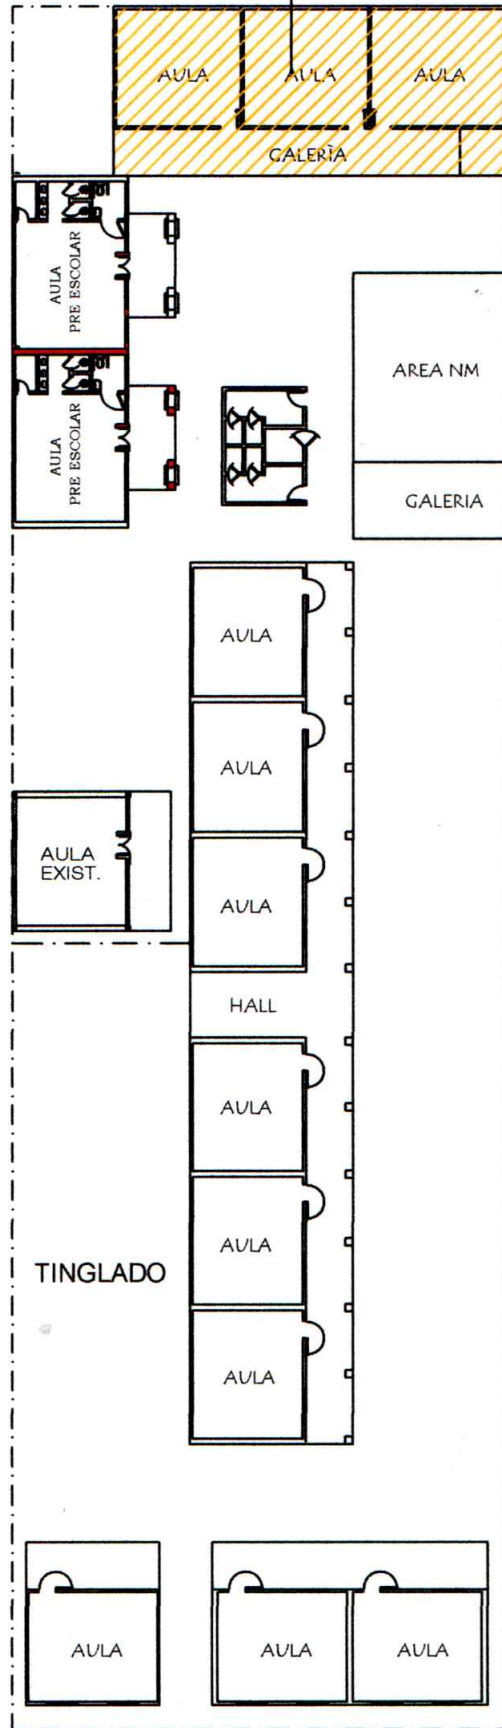

PLANTA PROYECTO

MUNICIPALIDAD DE FERNANDO DE LA MORA

INSTITUCIÓN: ESC. BÁS. N°665 FORTIN NANAWA - DPTO. CENTRAL - FONAE 2025

PROYECTO: CONSTRUCCIÓN DE 3 AULAS.


PLANTA GENERAL DE CONJUNTO

ESC. 1/500

ABRIL 2025

San-Julio & Sánchez
 N° 36.628
 01

CONSTRUCCIÓN DE 3 AULAS
 EN PLANTA BAJA CON TECHO DE H° A°

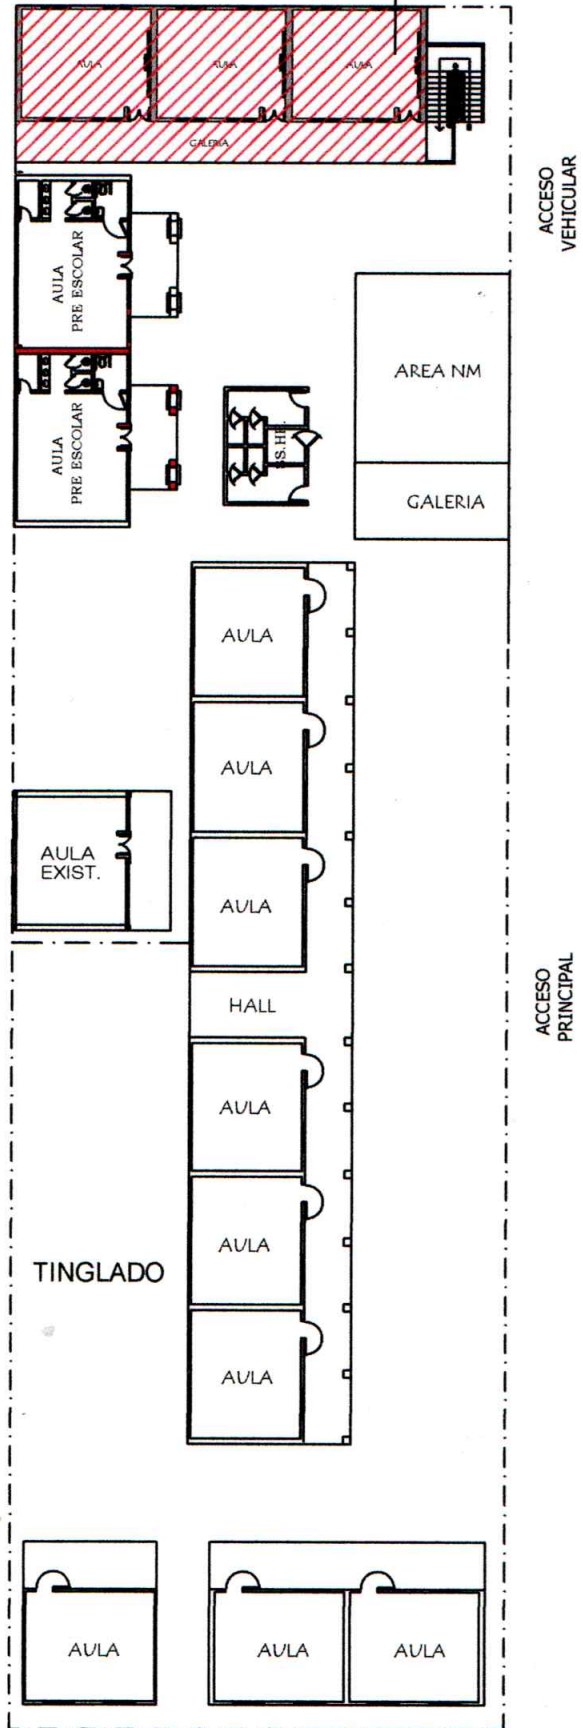

PLANTA PROYECTO

MUNICIPALIDAD DE FERNANDO DE LA MORA

INSTITUCIÓN: ESC. BÁS. N°665 FORTIN NANAWA - DPTO. CENTRAL - FONAE 2025

PROYECTO: CONSTRUCCIÓN DE 3 AULAS.

PLANTA GENERAL DE CONJUNTO

Julio C. Sánchez
 Ing. Prof. N° 16-628
 02

ESC. 1/500