





PLANTA DE UBICACIÓN SATELITAL

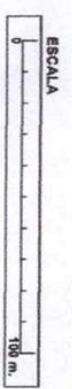


Lucio Ayala Bitez
Arquitecto
Pat. N° 5.893

OBRA: CONSTRUCCIÓN DE EMPEDRADO
UBICACIÓN: Casco Urbano - Ciudad de Dr. Cecilio Báez
Dep. de Cagazú - Paraguay

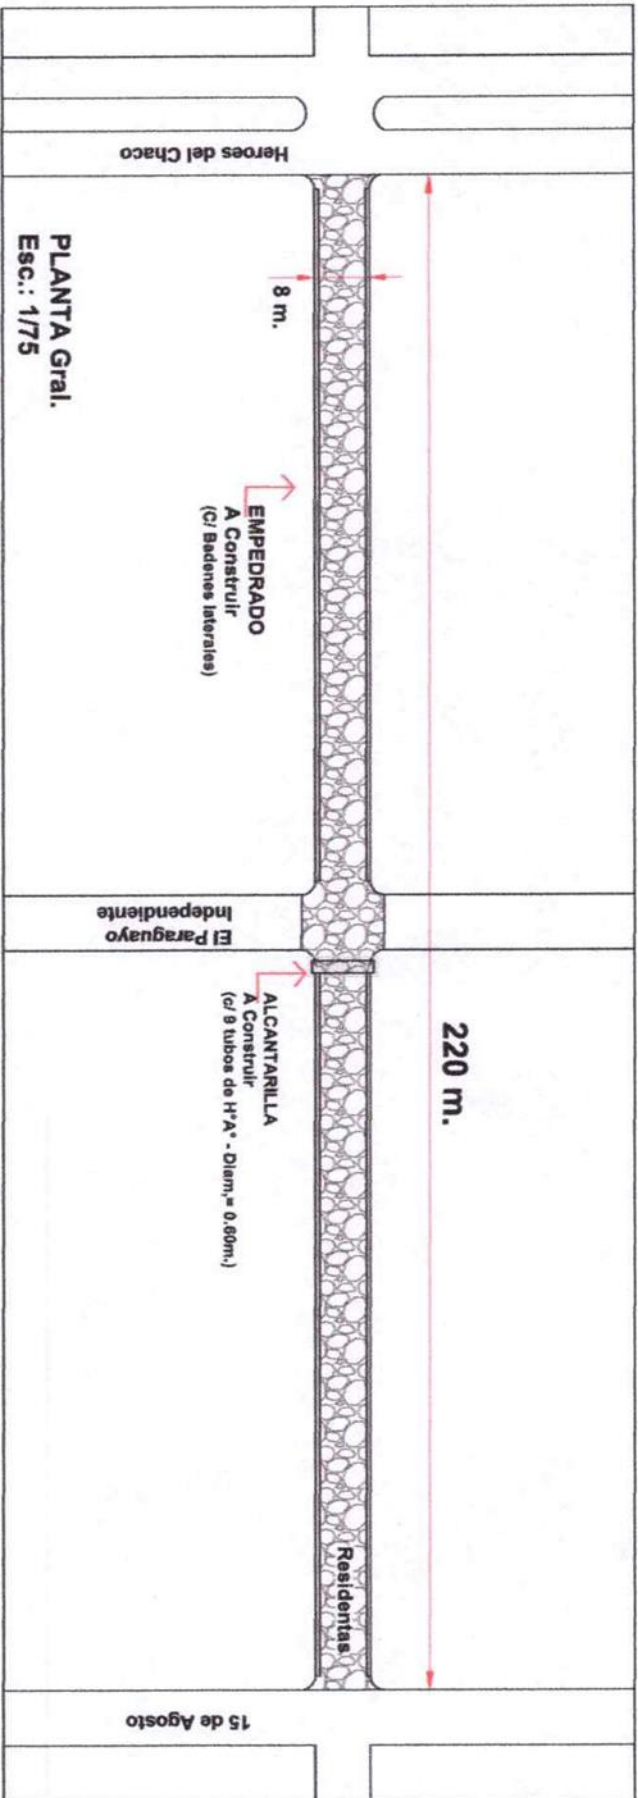


PLANTA Gral.
Esc.: 1/75

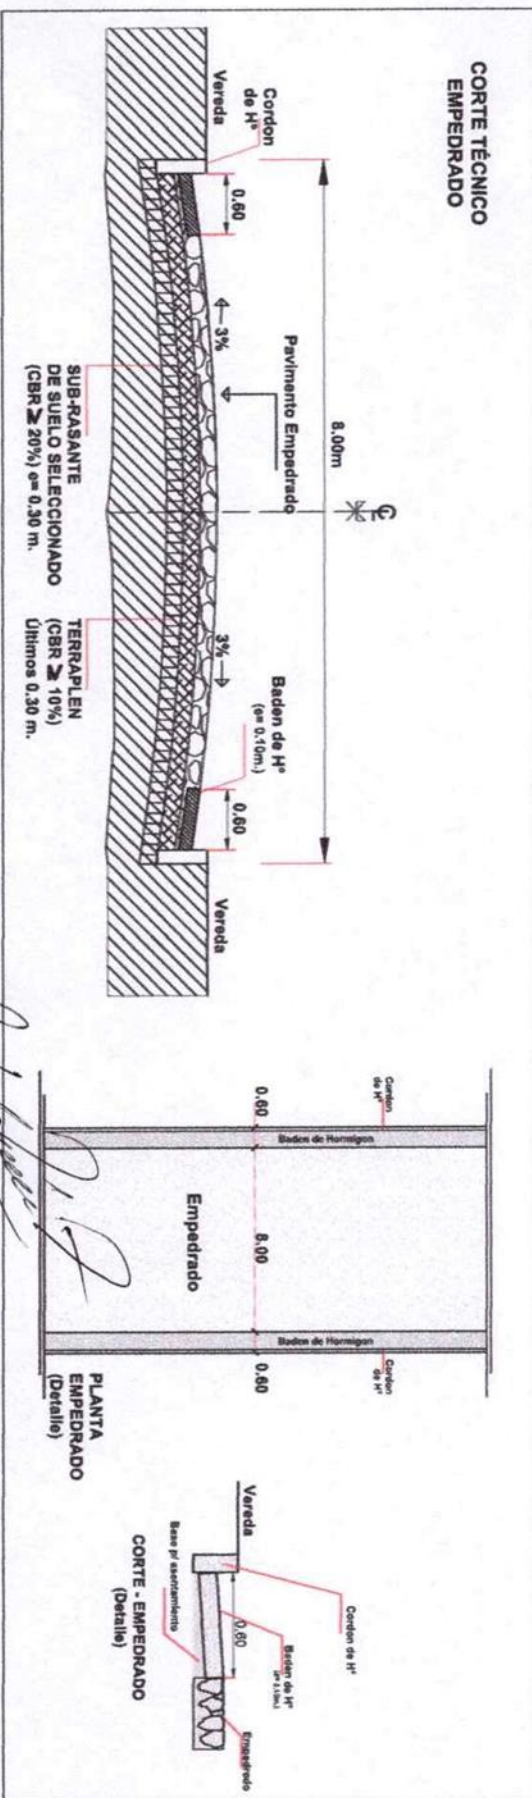

CORTE TÉCNICO
EMPEDRADO


PLANTA
EMPEDRADO
(Detalle)

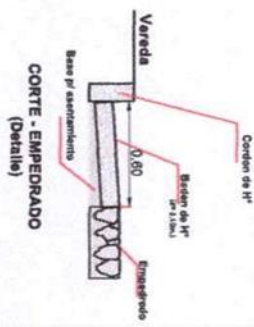


CORTE - EMPEDRADO
(Detalle)

Lucio Ayala Brites
Arquitecto
Pat. N° 5.893

OBRA: CONSTRUCCIÓN DE EMPEDRADO
UBICACIÓN: Casco Urbano - Ciudad de Dr. Cecilio Báez
Dep. de Caguzú - Paraguay

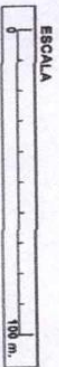

PLANTA DE UBICACIÓN

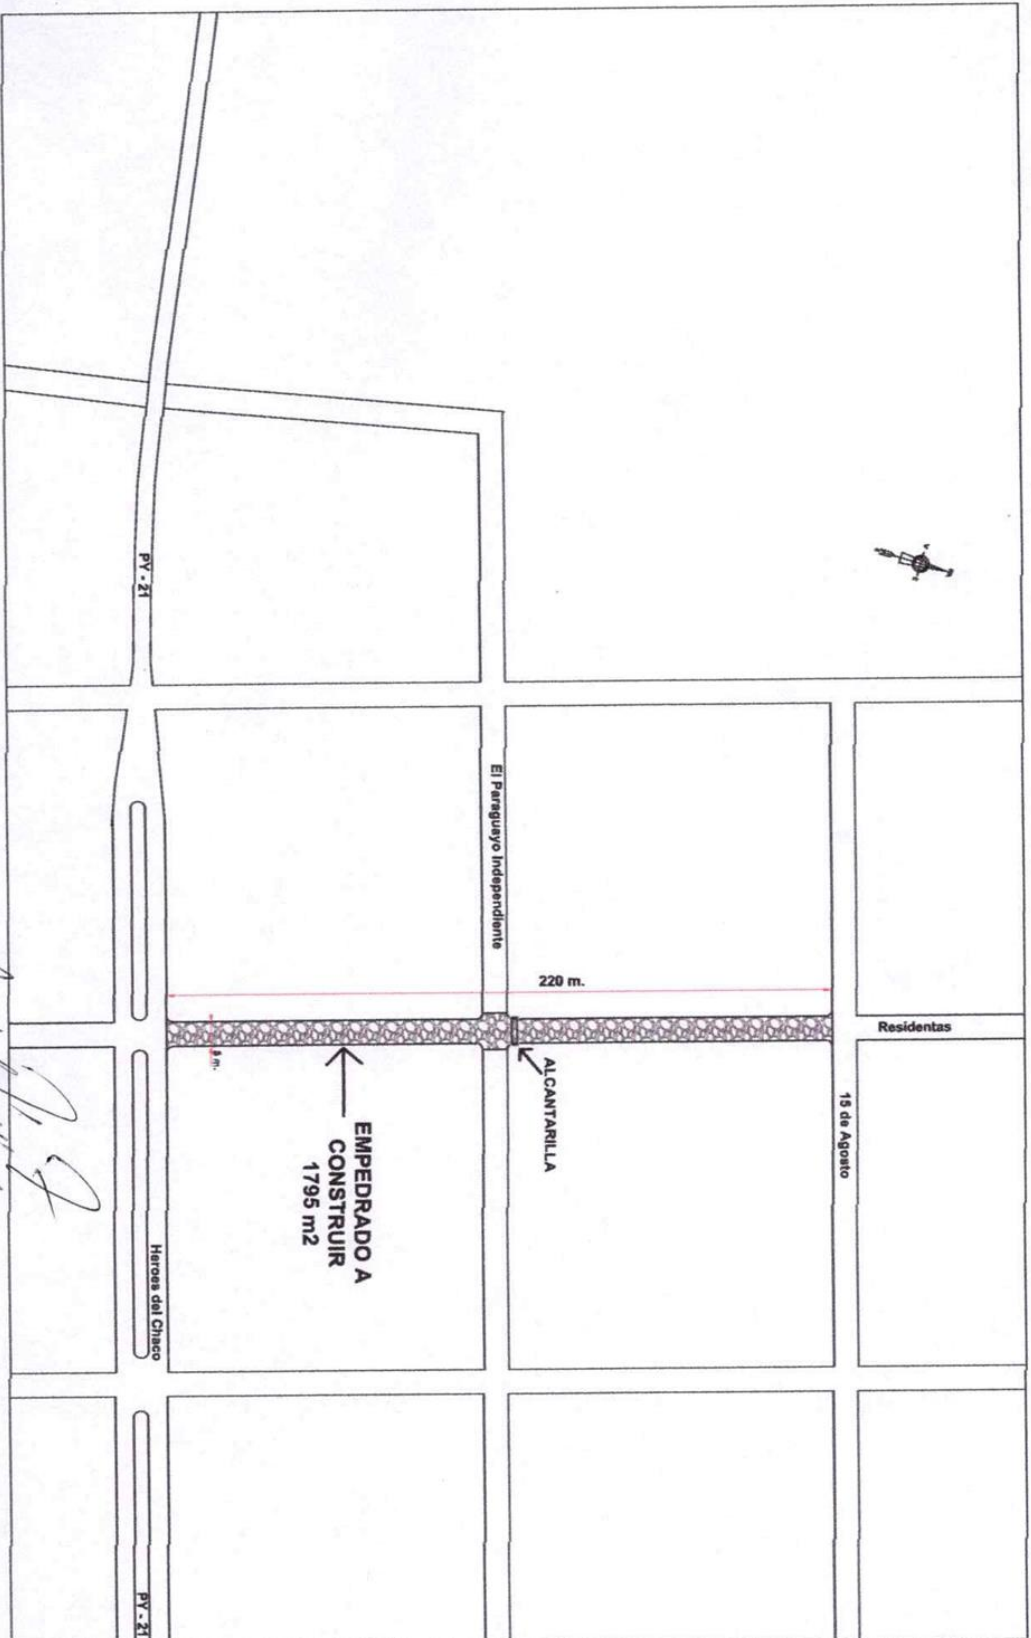


[Signature]
Rafael Ayala Brites
Arquitecto
Pat. N° 5.893

OBRA: CONSTRUCCIÓN DE EMPEDRADO

UBICACIÓN: Casco Urbano - Ciudad de Dr. Cecilio Báez

Dep. de Cagazú - Paraguay

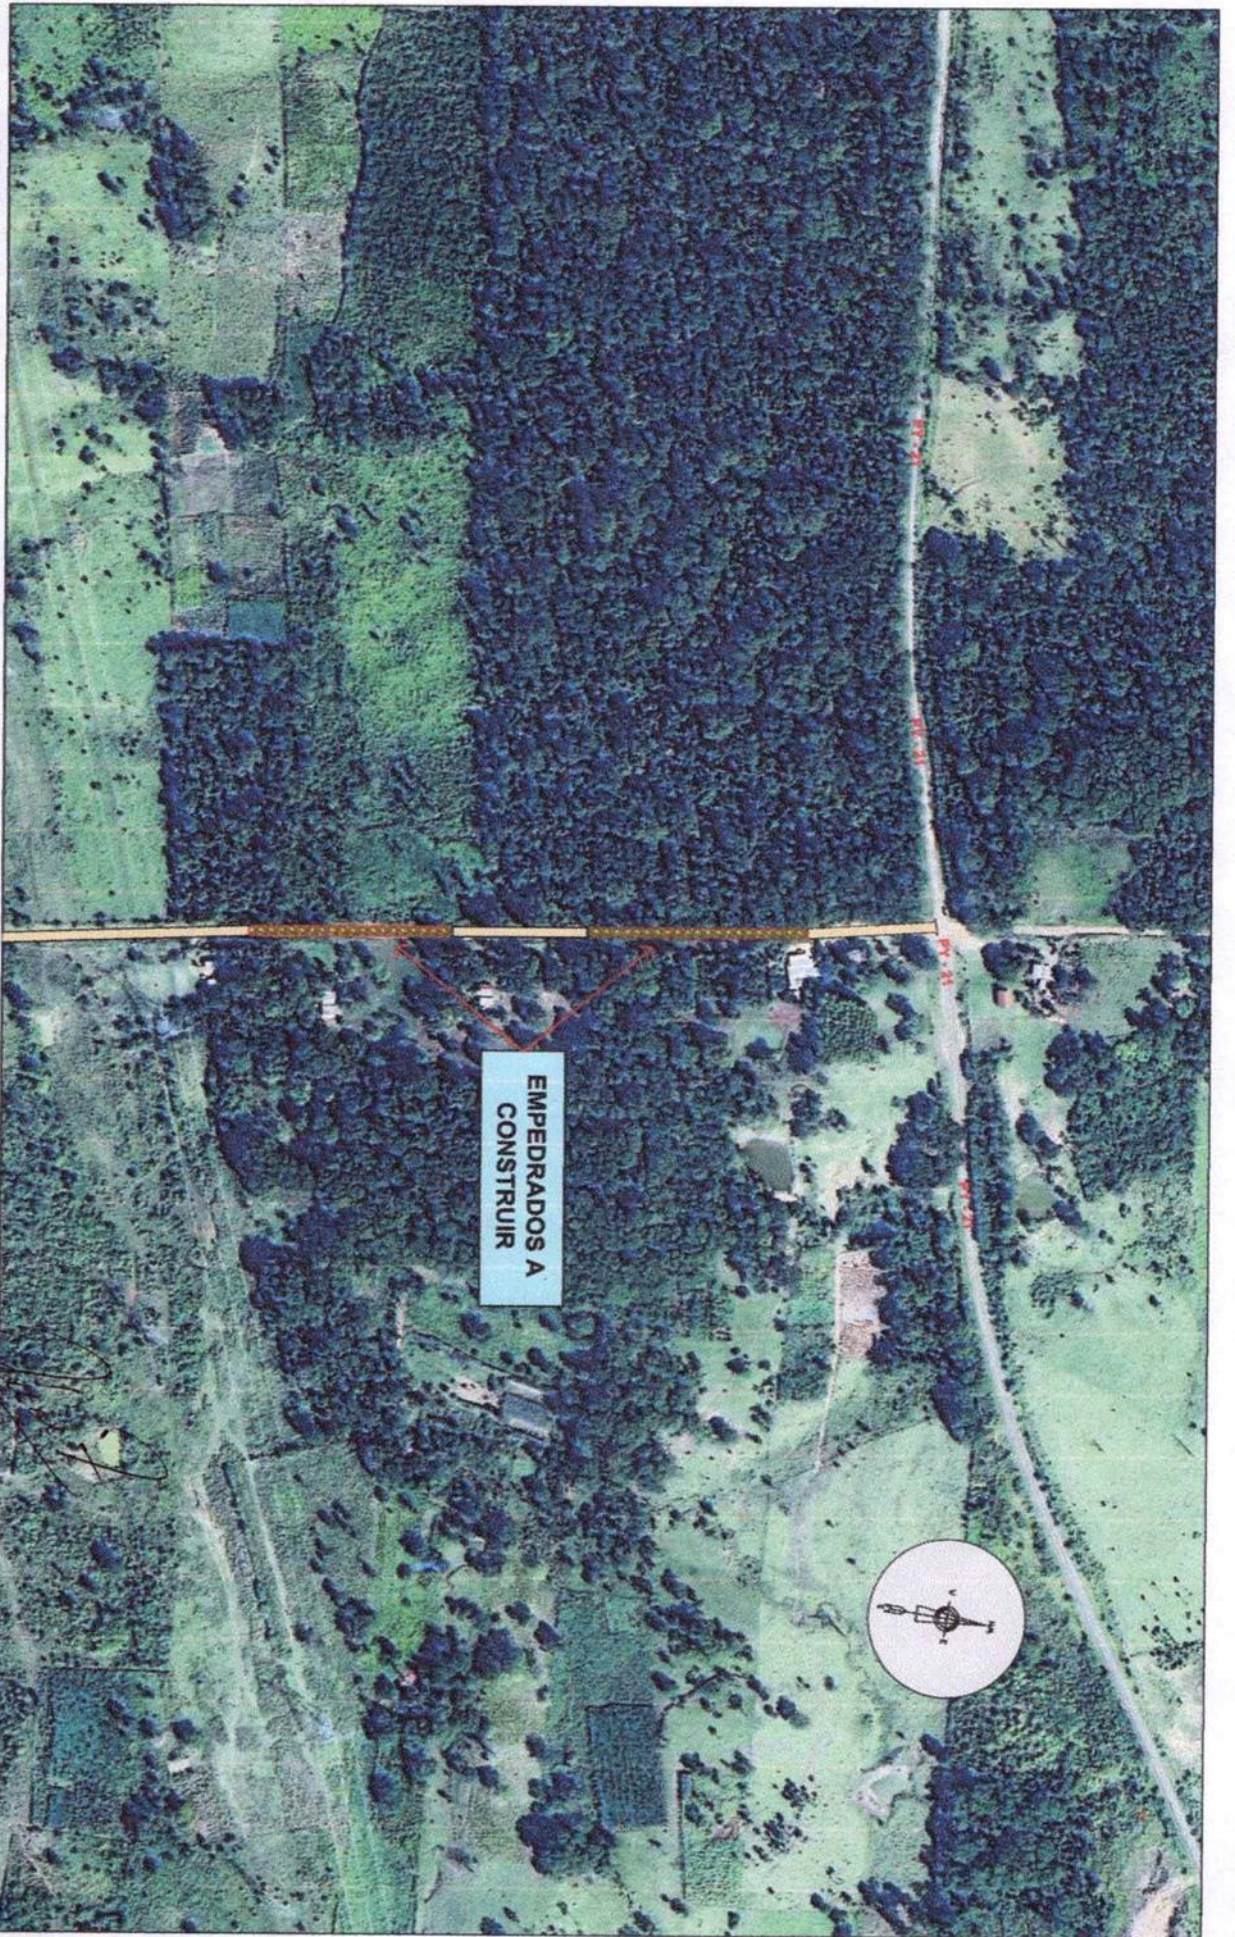

PLANTA DE UBICACIÓN SATELITAL

ESCALA

0 100 m. 200 m.

COORDENADAS GEO-REFERENCIALES

25°03'46.97" S - 56°08'56.77" O

Lucio Ayala Brito
OBRA: CONSTRUCCIÓN DE EMPEDRADO
Arquitecto UBICACIÓN: Calle San Miguel - Valcho
Pat. N° 5.893 Municipio Dr. Cecilio Báez Dep. de Caguazú

