

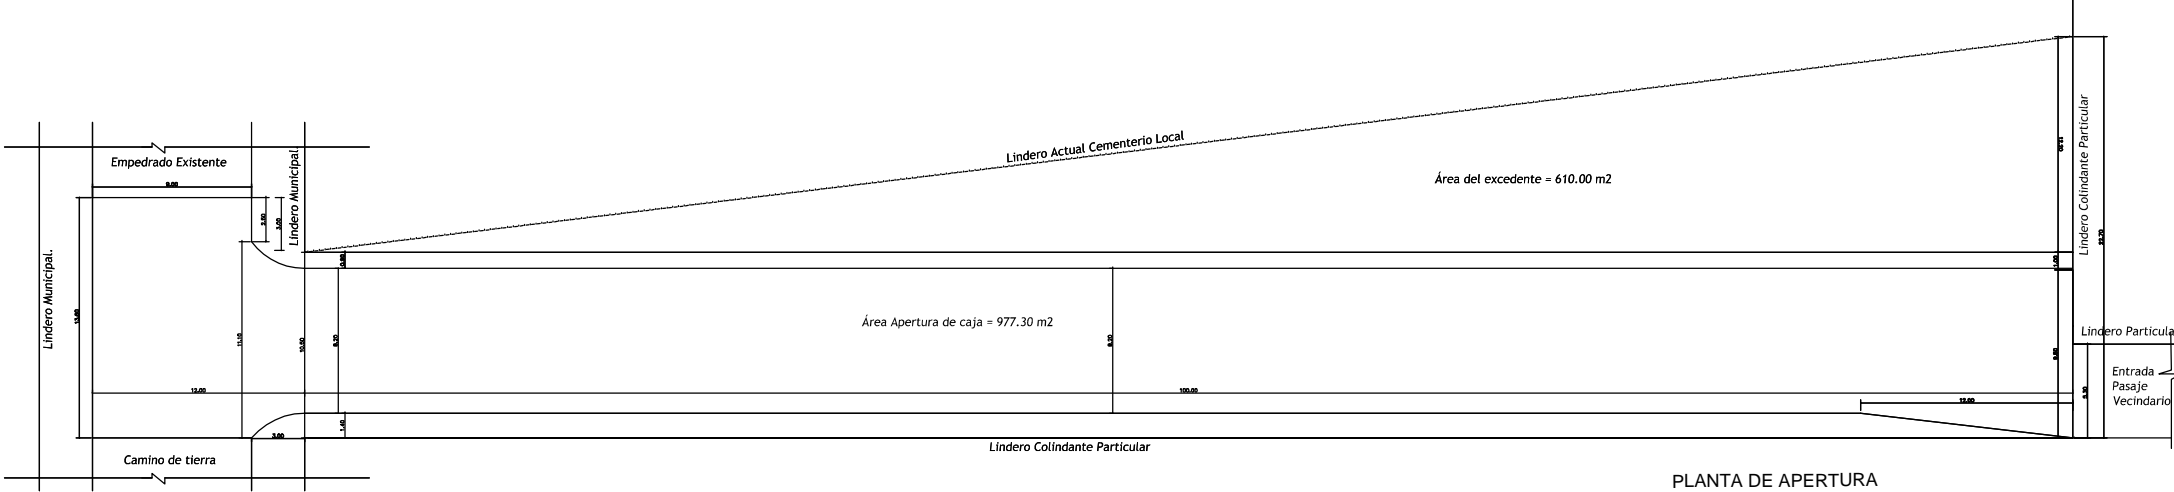


CORTE TRANSVERSAL - CALZADA TIPO. 2do Tramo

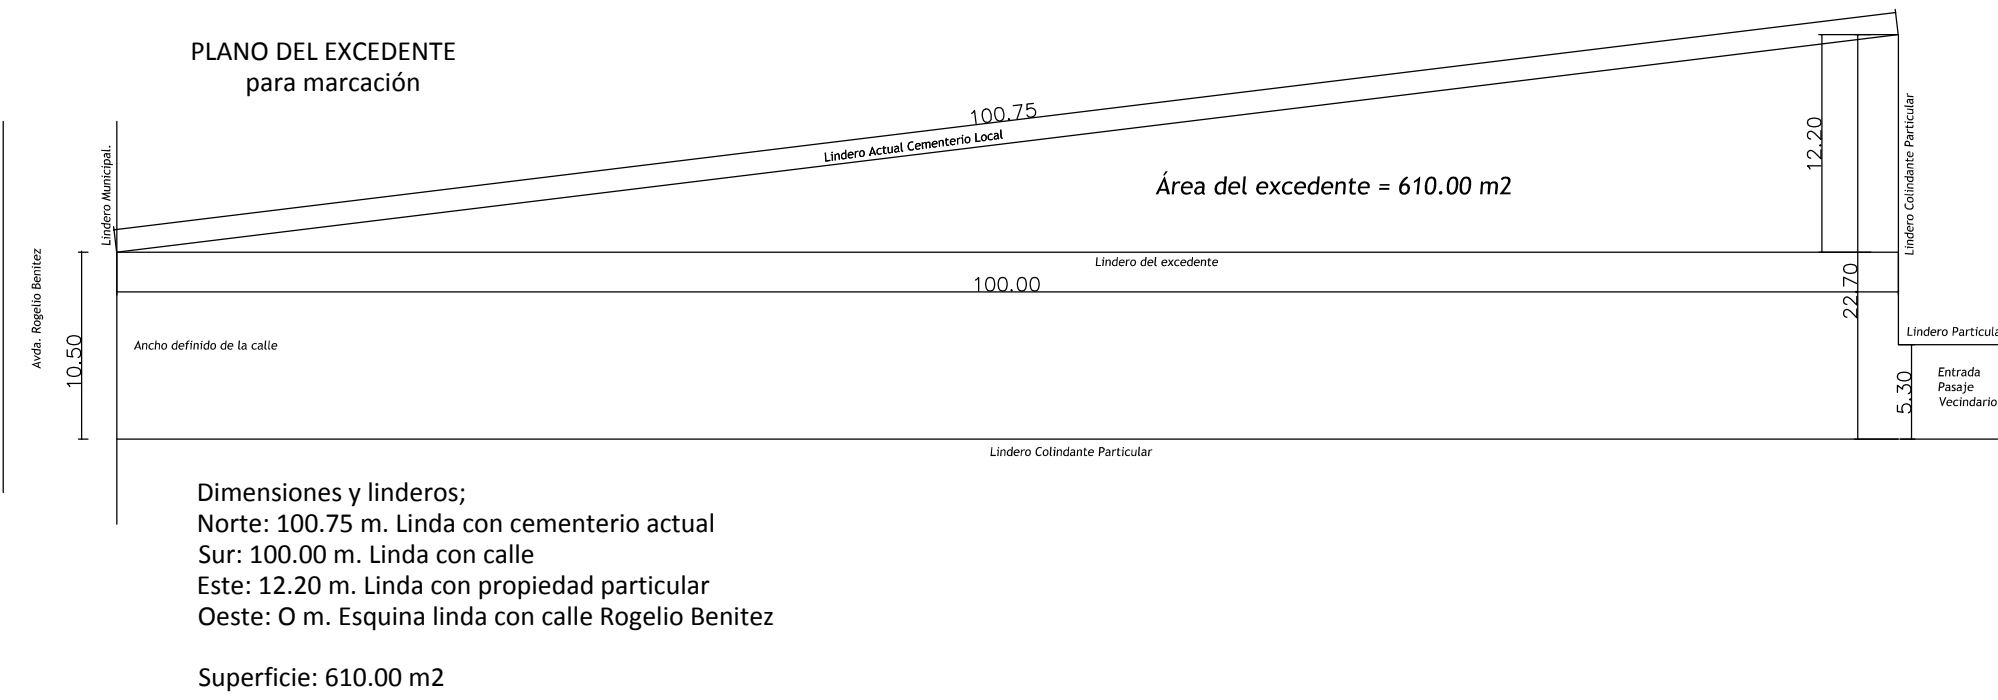

Lugar denominado Loma Clavel. Santa Elena.

Apertura de caja: 977.30 m2.
Calzada: 8 m
Longitud: 112 ml.
Sup. empedrado.: 957.71 ml. Incluye boca calle y ensanchamiento final.

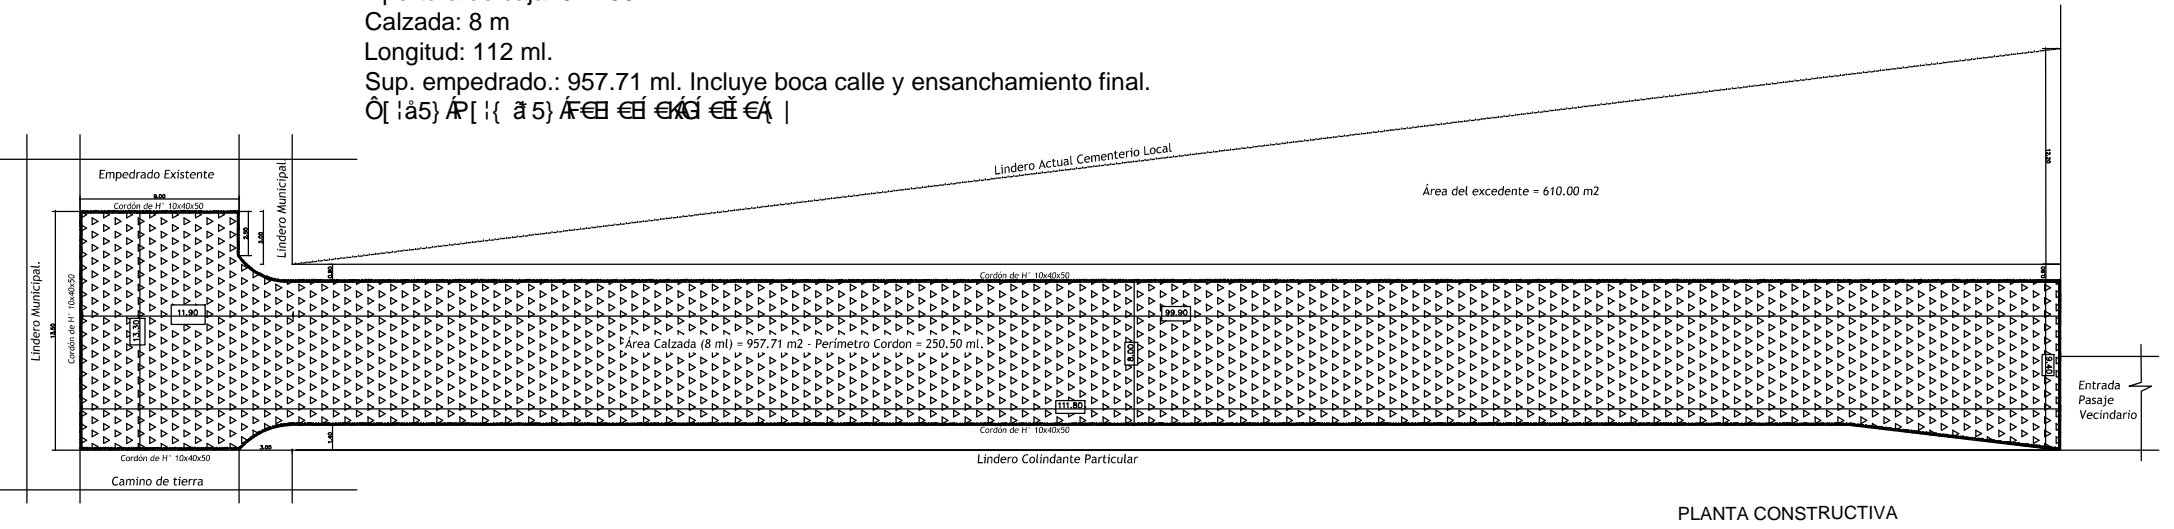

Área total de las calzadas = 957.71m2. Incluye boca calle y ensanchamiento final Cantidad en ml = 112 ml
OBRA: " Construcción de pavimento tipo empedrado". Calle sin nombre costado sureste del Cementerio e/ Calle Rogelio Benitez



MUNICIPALIDAD SANTA ELENA
Distrito Santa Elena. Dpto. Cordillra

MODALIDAD LICITACION DE MENOR CUANTIA
OBRA: CONSTRICCIÓN DE PAVIMENTO TIPO EMPEDRADO
Calle Sin nombre
UBICACIÓN: Calle sin nombre costado sureste del Cementerio e/ Calle Rogelio Benitez

ADMINISTRATIVOS: APROBACION - FISCALIZACION

J. J. J. J. J.
de José Darío Cornejo Ortiz
Contratadora - Proyectos e Intervenciones
R.U.C. 544124-0
Cel.: 0978 400 178 - Chel. Oñate