

-24.4959265,-54.4814171
GG39+JCG PUERTO ADELA


GOBERNACION DE CANINDEYU	
OBRA:	CONSTRUCCION DE PAVIMENTO TIPO EMPEDRADO
UBICACION:	CALLE SIN NOMBRE - KM24 PUERTO ADELA - TRAMO 01
PLANTA ARQUITECTONICA	Profesional: TECNO AMBIENTE & ASOCIADOS S.A.
PLANTA ACOTADA	Domicilio: J.EULOGIO ESTIGARRIBIA N° 137- CNEL OVIEDO
	<i>firma</i>

EMP/01



Sr. Andrés Osvaldo Fernández Balbuena
Secretario de Obras
Gobernación del XIV Departamento de Canindeyú

[Signature]
TECNO AMBIENTE & ASOCIADOS S.A.
RUC: 80093408-3
CNEL. OVIEDO - PY.

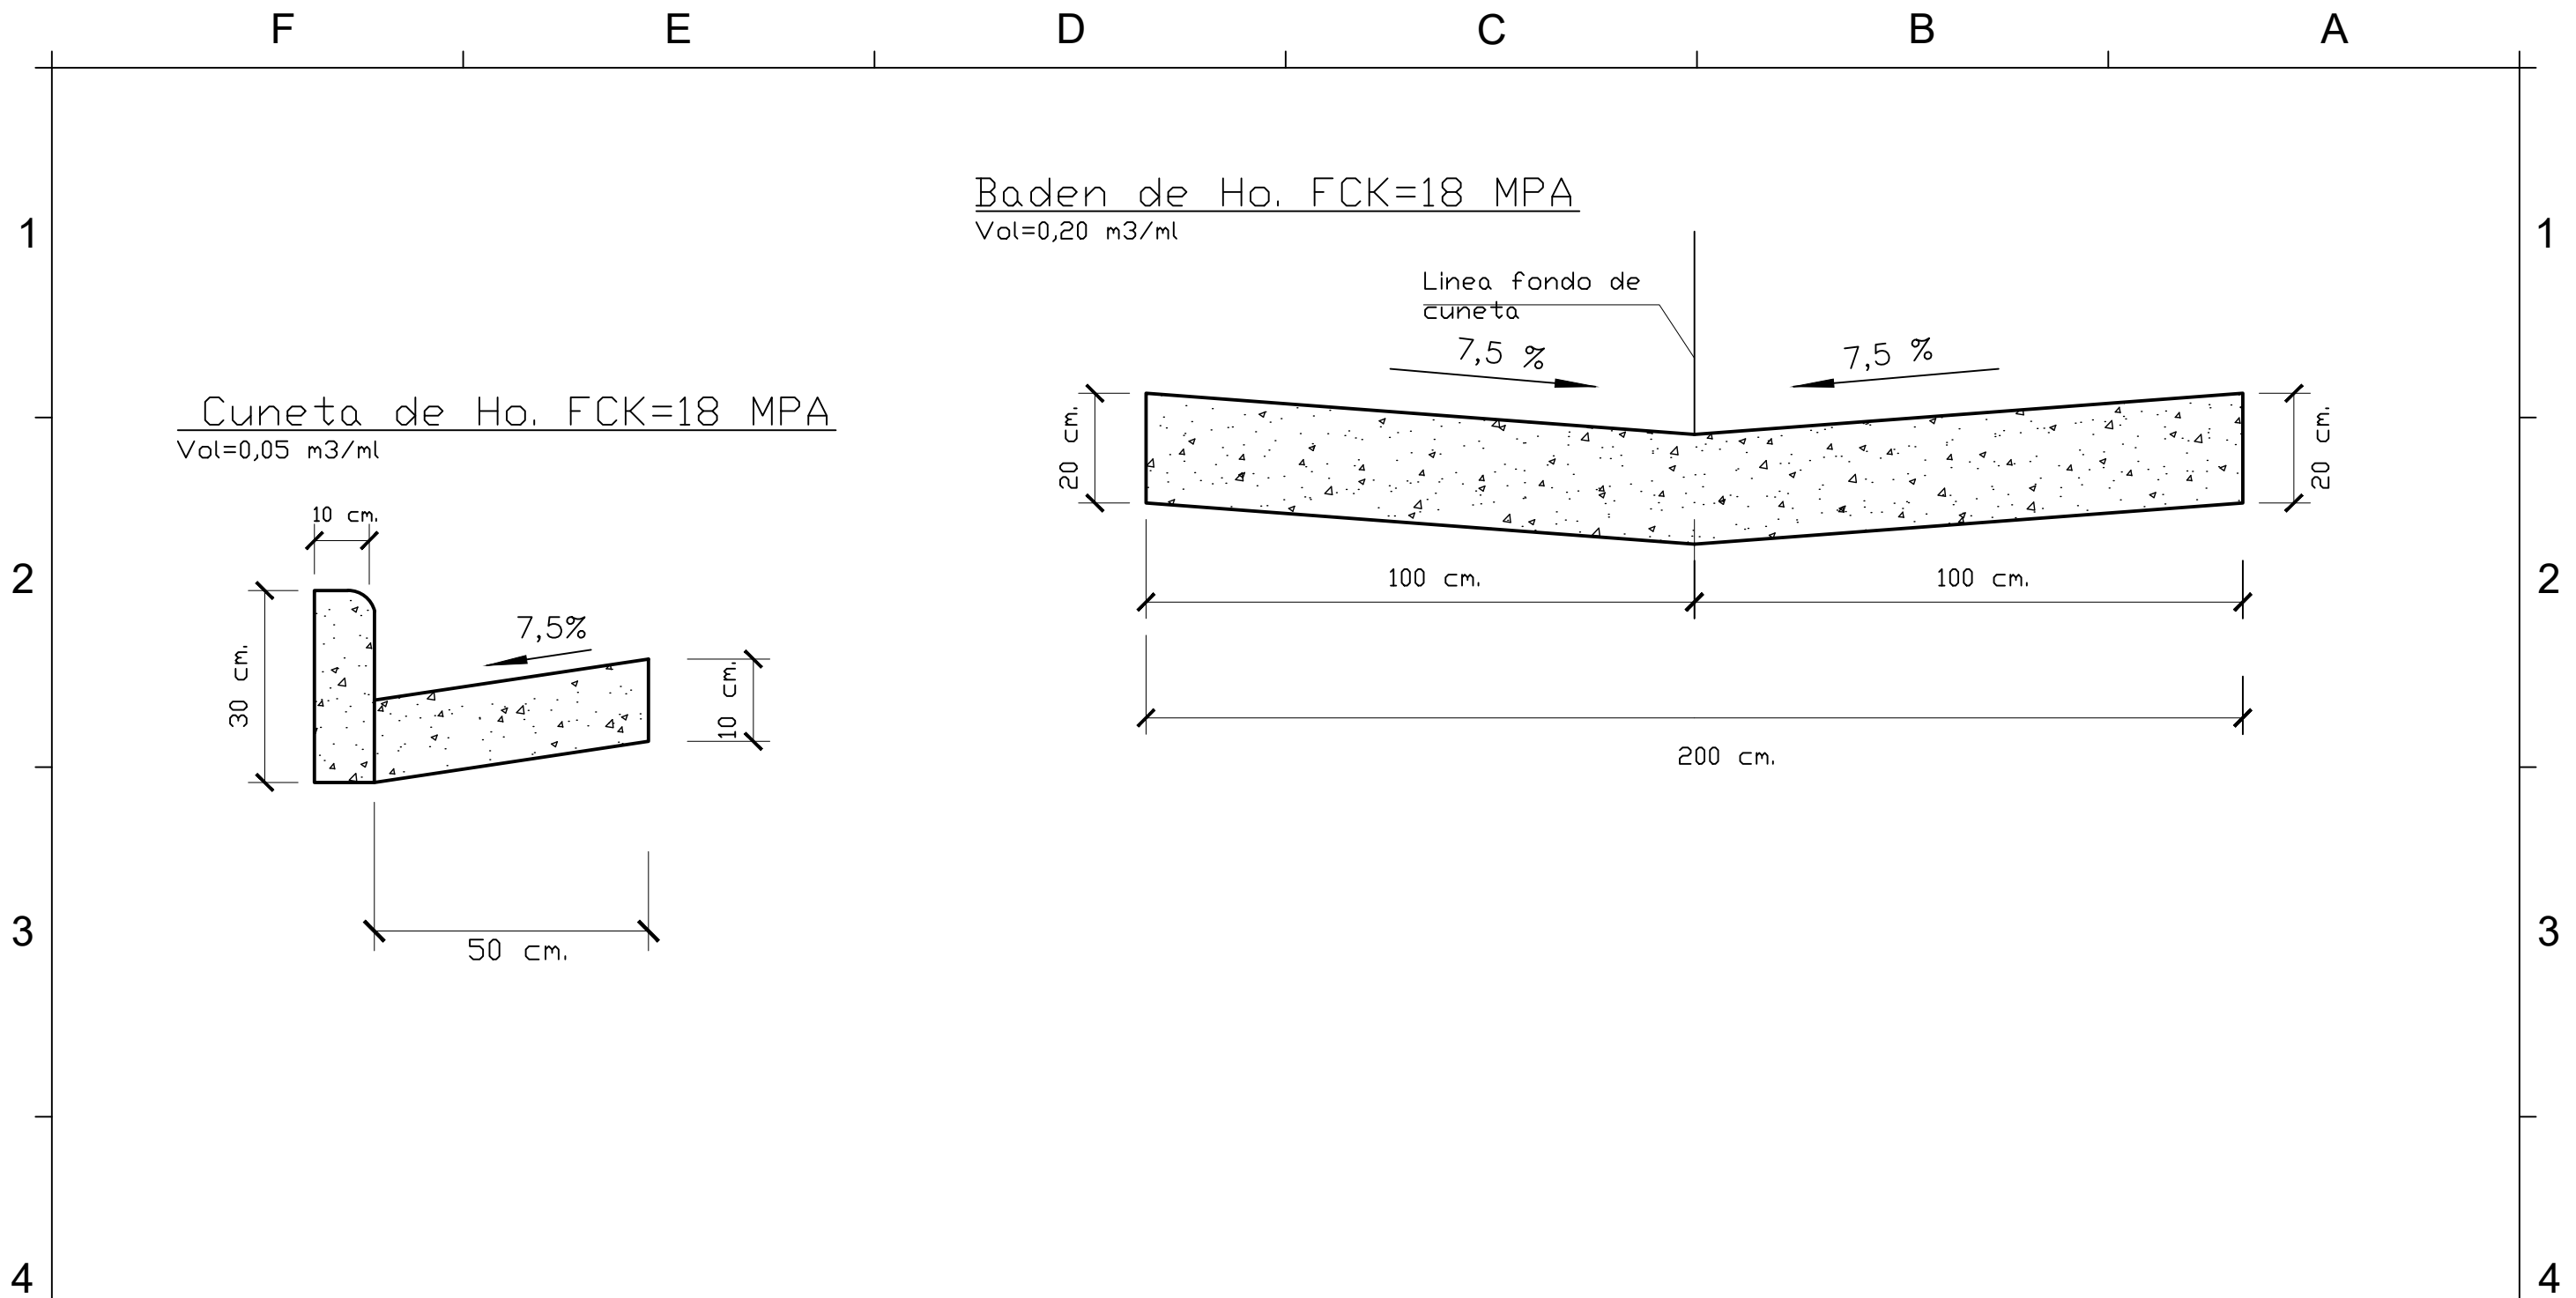

Cuneta de Ho. FCK=18 MPA
Vol=0,05 m3/ml

Baden de Ho. FCK=18 MPA
Vol=0,20 m3/ml

Linea fondo de cuneta
7,5 %

7,5 %

GOBERNACION DE CANINDEYU

KM 24 PUERTO ADELA - DISTRITO DE PUERTO ADELA -
DEPARTAMENTO DE CANINDEYÚ

CONSTRUCCION DE EMPEDRADO Y BADEN

Escala:


Proyectista : TECNO AMBIENTE & ASOCIADOS S.A.

Domicilio: J.EULOGIO ESTIGARRIBIA N° 137- CNEL OVIEDO

FIRMA

DISEÑO N°
001



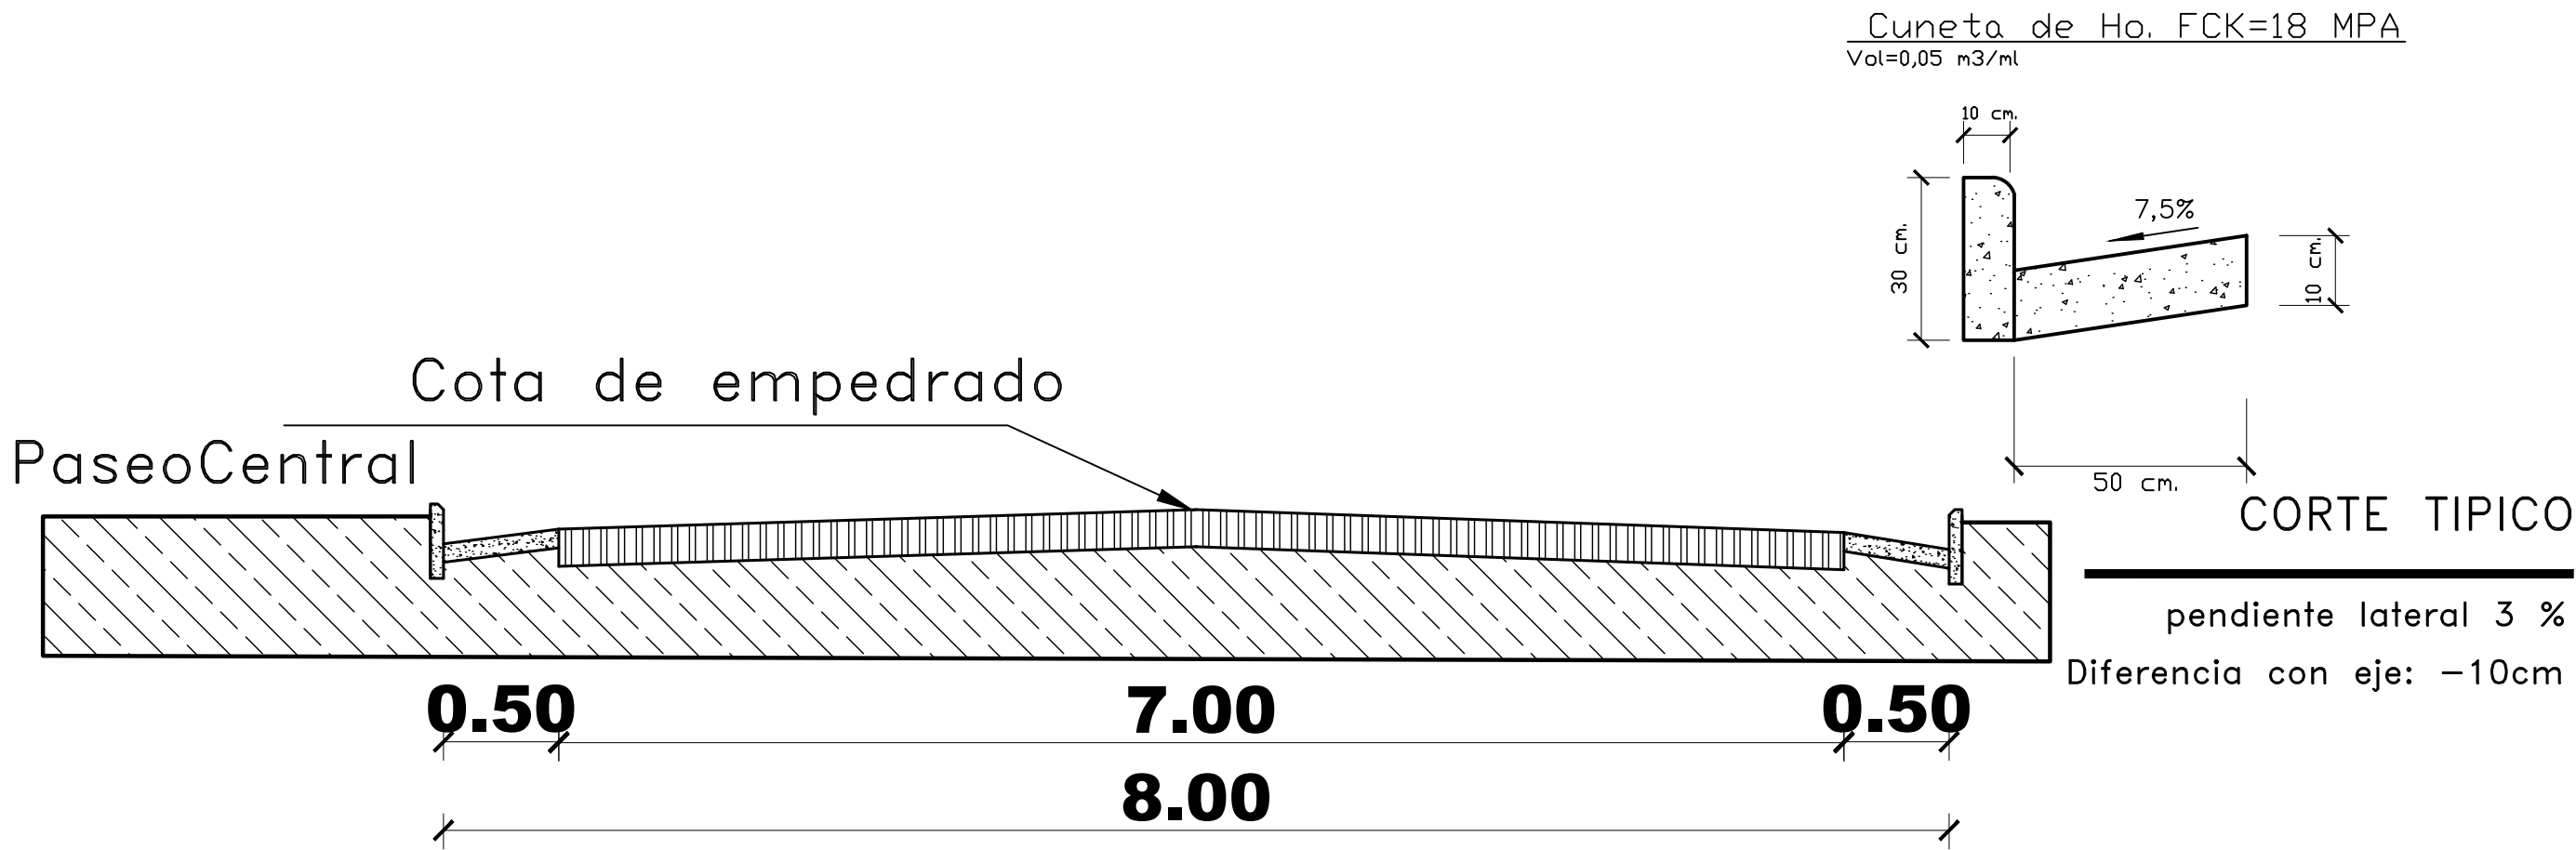

GOBERNACION DE CANINDEYU KM 24 PUERTO ADELA - DISTRITO DE PUERTO ADELA - DEPARTAMENTO DE CANINDEYÚ	CONSTRUCCION DE EMPEDRADO Y BADEN	Proyectista : TECNO AMBIENTE & ASOCIADOS S.A. Domicilio: J.EULOGIO ESTIGARRIBIA N° 137- CNEL OVIEDO	DISEÑO N° 02
	Escala	FIRMA	


 Sr. Andrés Osvaldo Fernández Balbuena
 Secretario de Obras
 Gobernación del XIV Departamento de Canindeyú


 TECNO AMBIENTE & ASOCIADOS S.A.
 RUC: 80093408-3
 CNEL. OVIEDO - PY.