
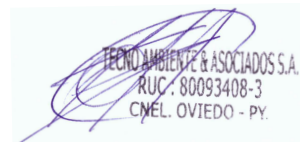


GOBERNACION DE CANINDEYU		EMP/01
OBRA:	CONSTRUCCION DE PAVIMENTO TIPO EMPEDRADO	
UBICACION:	CALLE B° 8 DE DICIEMBRE - NUEVA ESPERANZA - TRAMO 01	
PLANTA ARQUITECTONICA	Profesional: TECNO AMBIENTE & ASOCIADOS S.A.	
PLANTA ACOTADA	Domicilio: J.EULOGIO ESTIGARRIBIA N° 137- CNEL OVIEDO	<small>firma</small>


 Sr. Andrés Osvaldo Fernández Balbuena
 Secretario de Obras
 Gobernación del XIV Departamento de Canindeyu



 TECNO AMBIENTE & ASOCIADOS S.A.
 RUC: 80093408-3
 CNEL. OVIEDO - PY.

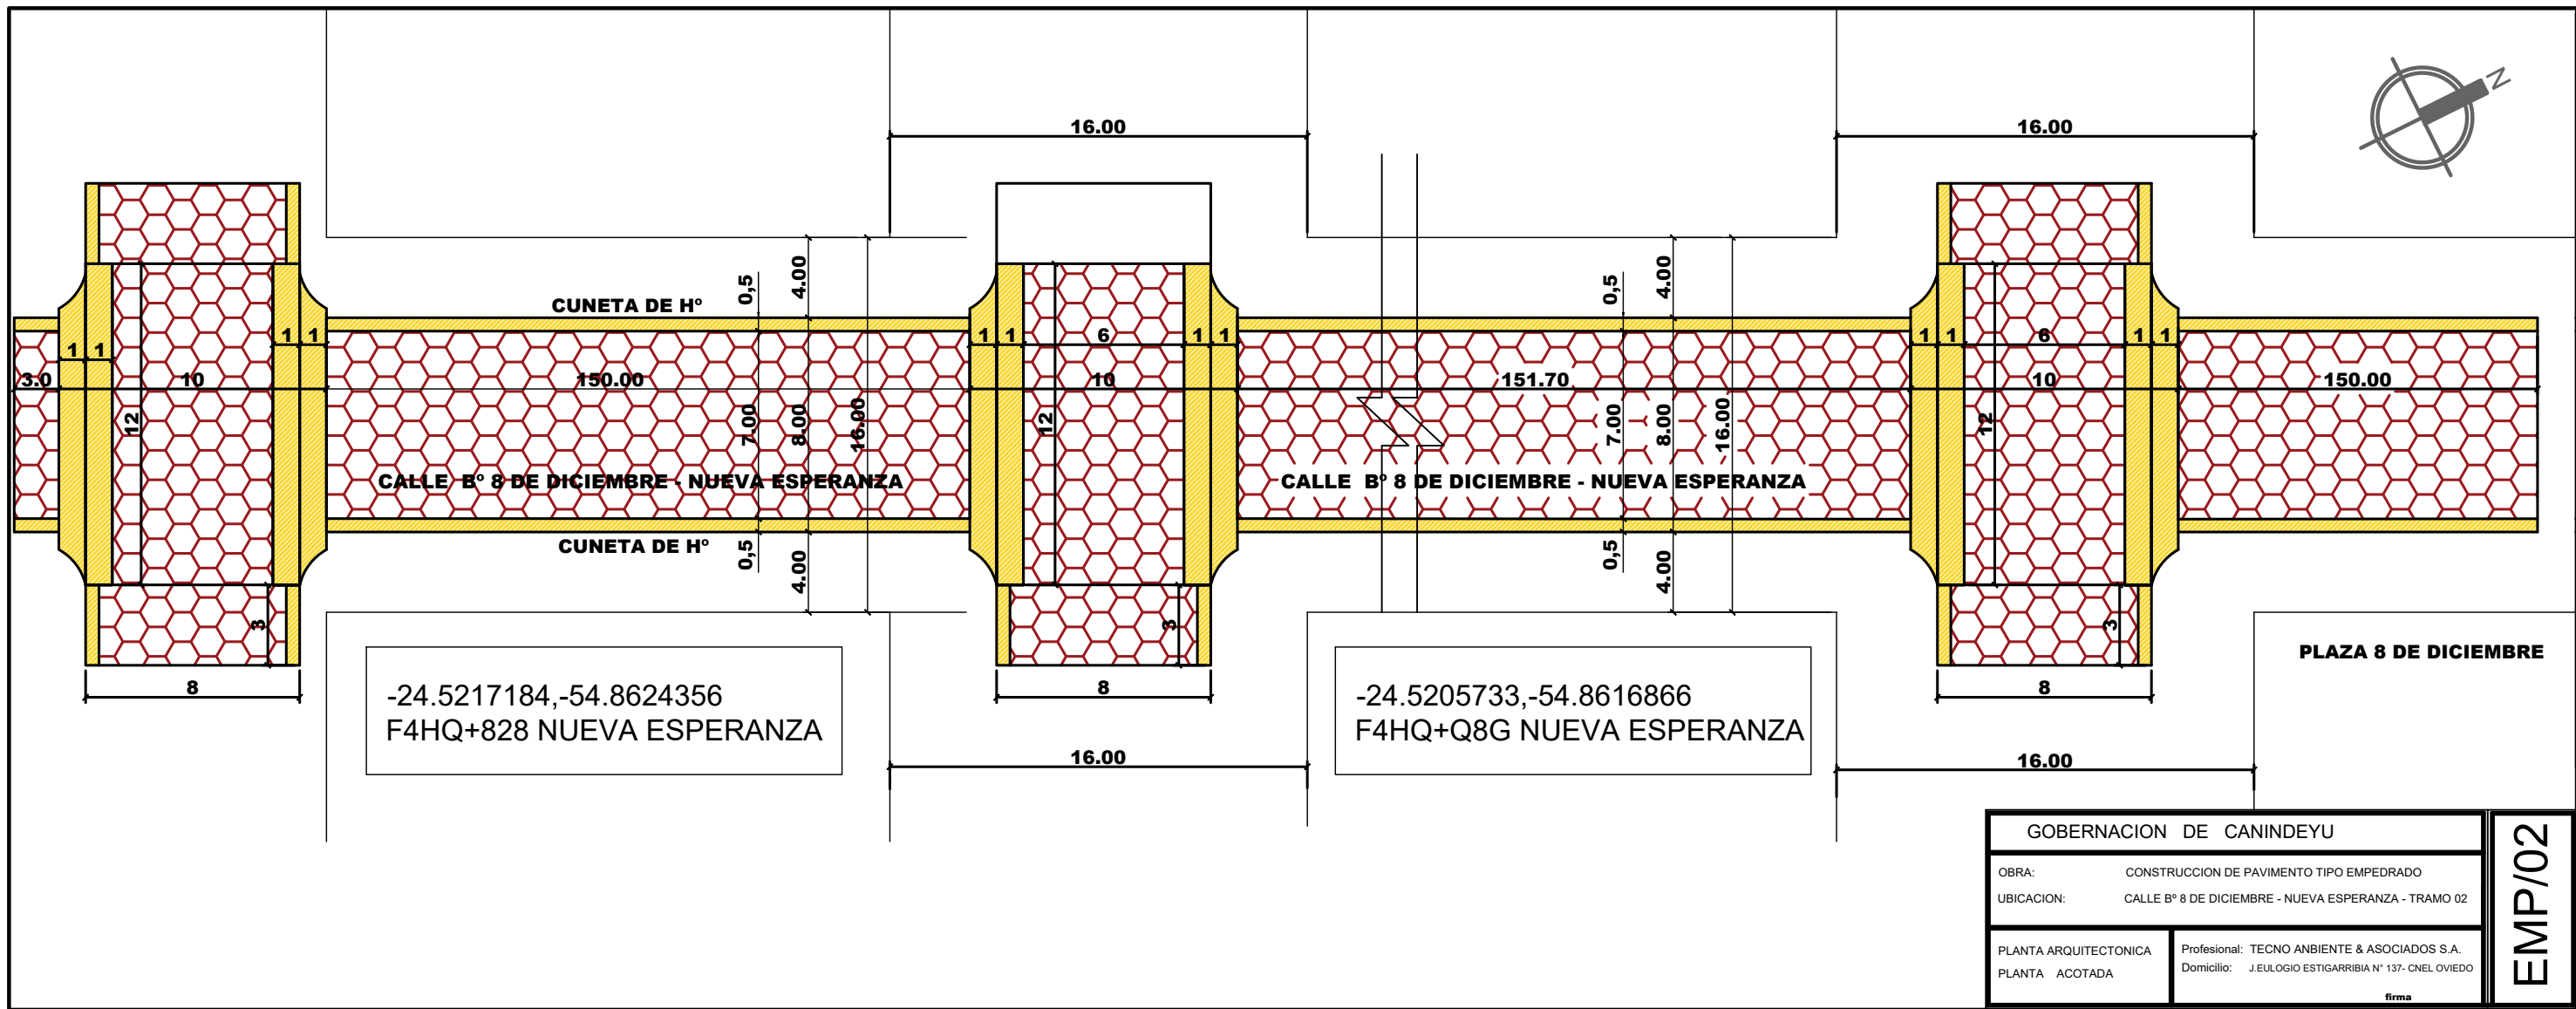

GOBERNACION DE CANINDEYU		EMP/02
OBRA:	CONSTRUCCION DE PAVIMENTO TIPO EMPEDRADO	
UBICACION:	CALLE B° 8 DE DICIEMBRE - NUEVA ESPERANZA - TRAMO 02	
PLANTA ARQUITECTONICA PLANTA ACOTADA	Profesional: TECNO AMBIENTE & ASOCIADOS S.A. Domicilio: J.EULOGIO ESTIGARRIBIA N° 137- CNEL OVIEDO	
firma		


 Sr. Andrés Osvaldo Fernández Balbuena
 Secretario de Obras
 Gobernación del XIV Departamento de Canindeyu



 TECNO AMBIENTE & ASOCIADOS S.A.
 RUC: 80093408-3
 CNEL. OVIEDO - PY.

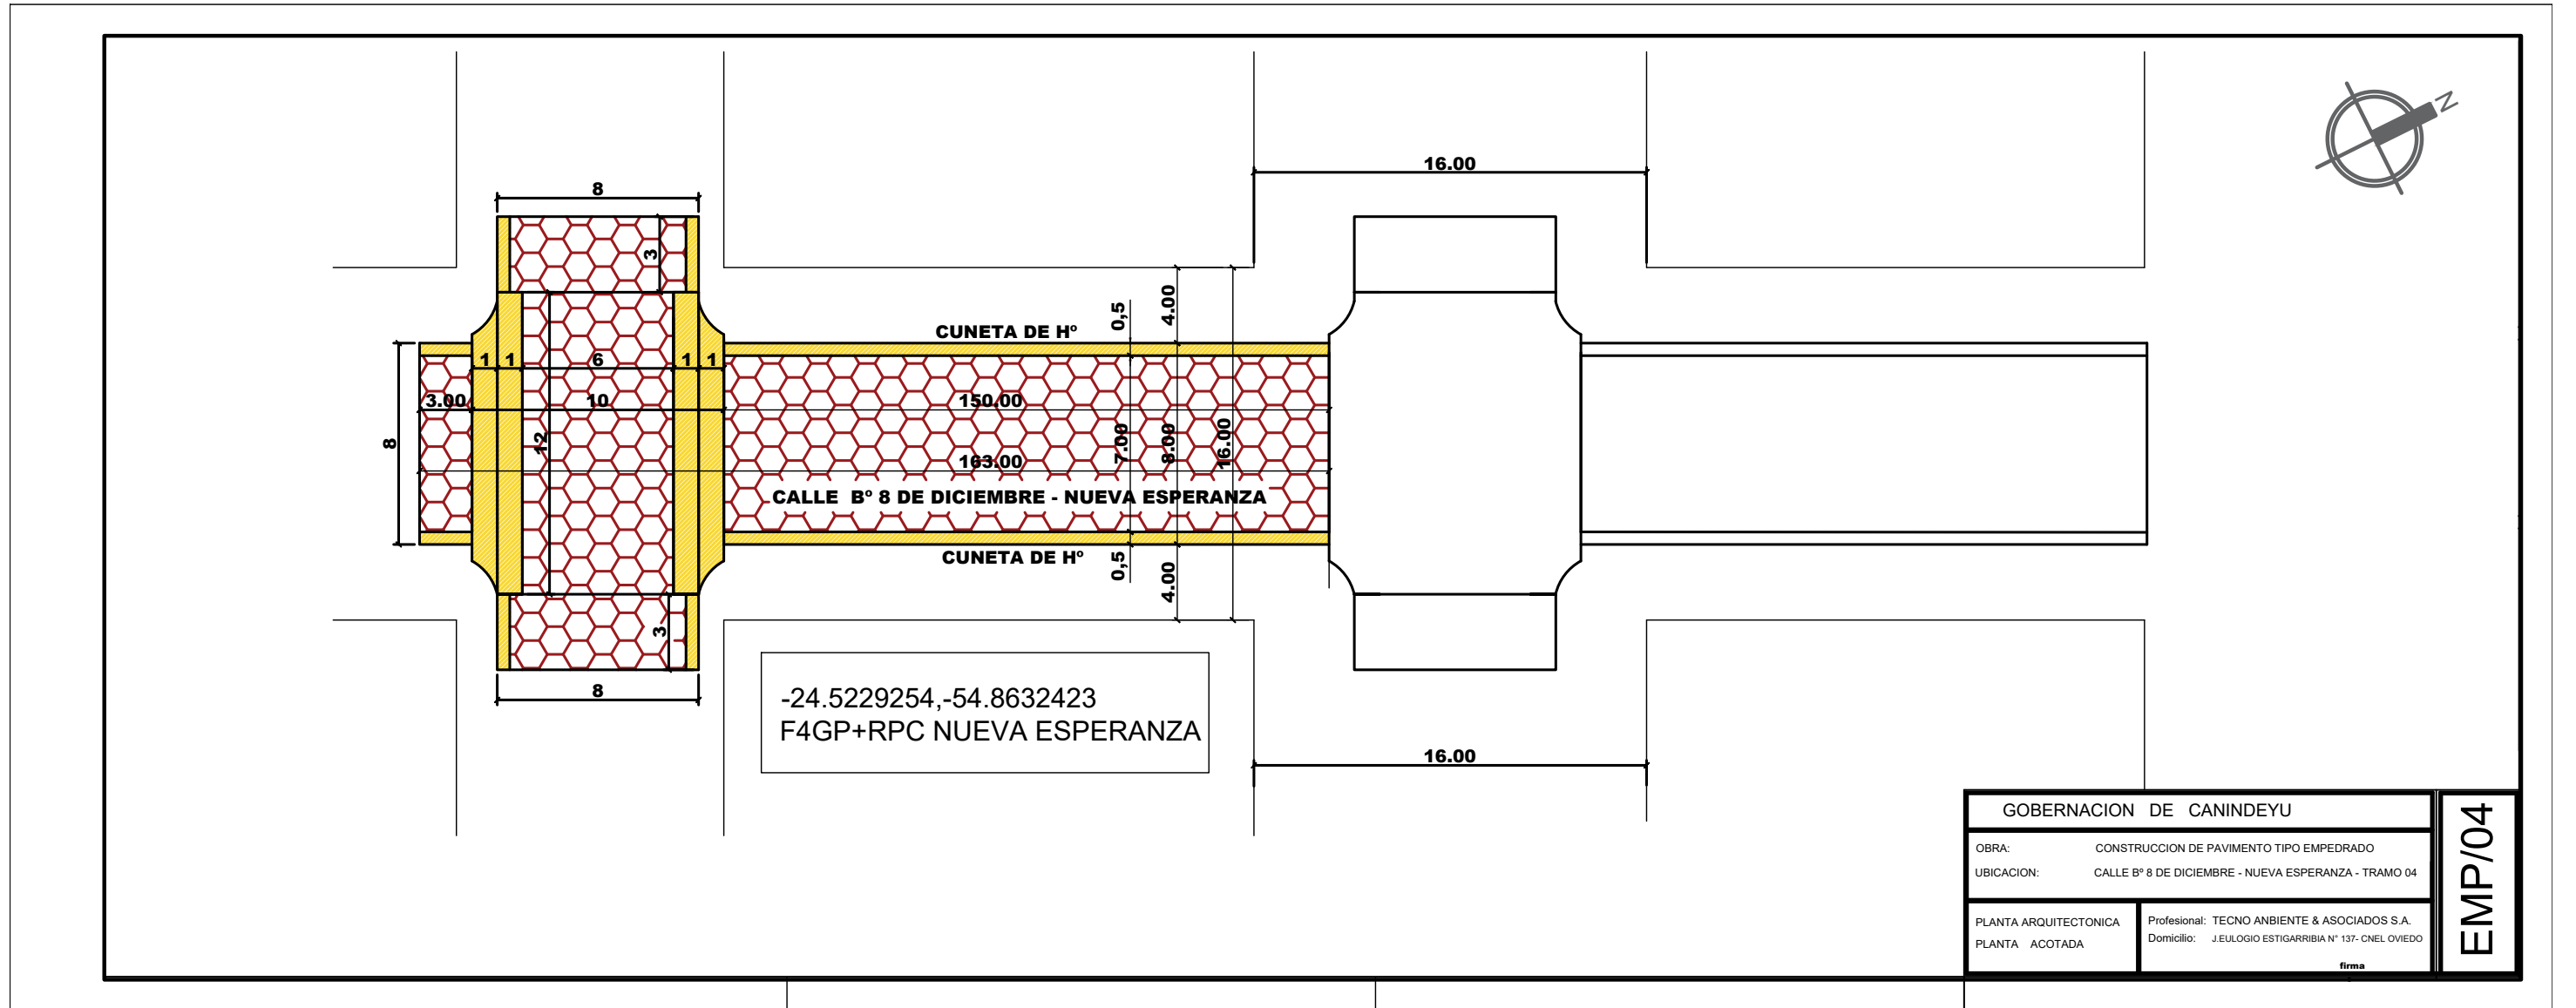

GOBERNACION DE CANINDEYU		EMP/04
OBRA:	CONSTRUCCION DE PAVIMENTO TIPO EMPEDRADO	
UBICACION:	CALLE B° 8 DE DICIEMBRE - NUEVA ESPERANZA - TRAMO 04	
PLANTA ARQUITECTONICA	Profesional: TECNO AMBIENTE & ASOCIADOS S.A.	
PLANTA ACOTADA	Domicilio: JEULOGIO ESTIGARRIBIA N° 137- CNEL OVIEDO	
firma		


 Sr. Andrés Osvaldo Fernández Balbuena
 Secretario de Obras
 Gobernación del XIV Departamento de Canindeyú


 TECNO AMBIENTE & ASOCIADOS S.A.
 RUC: 80093408-3
 CNEL. OVIEDO - PY.

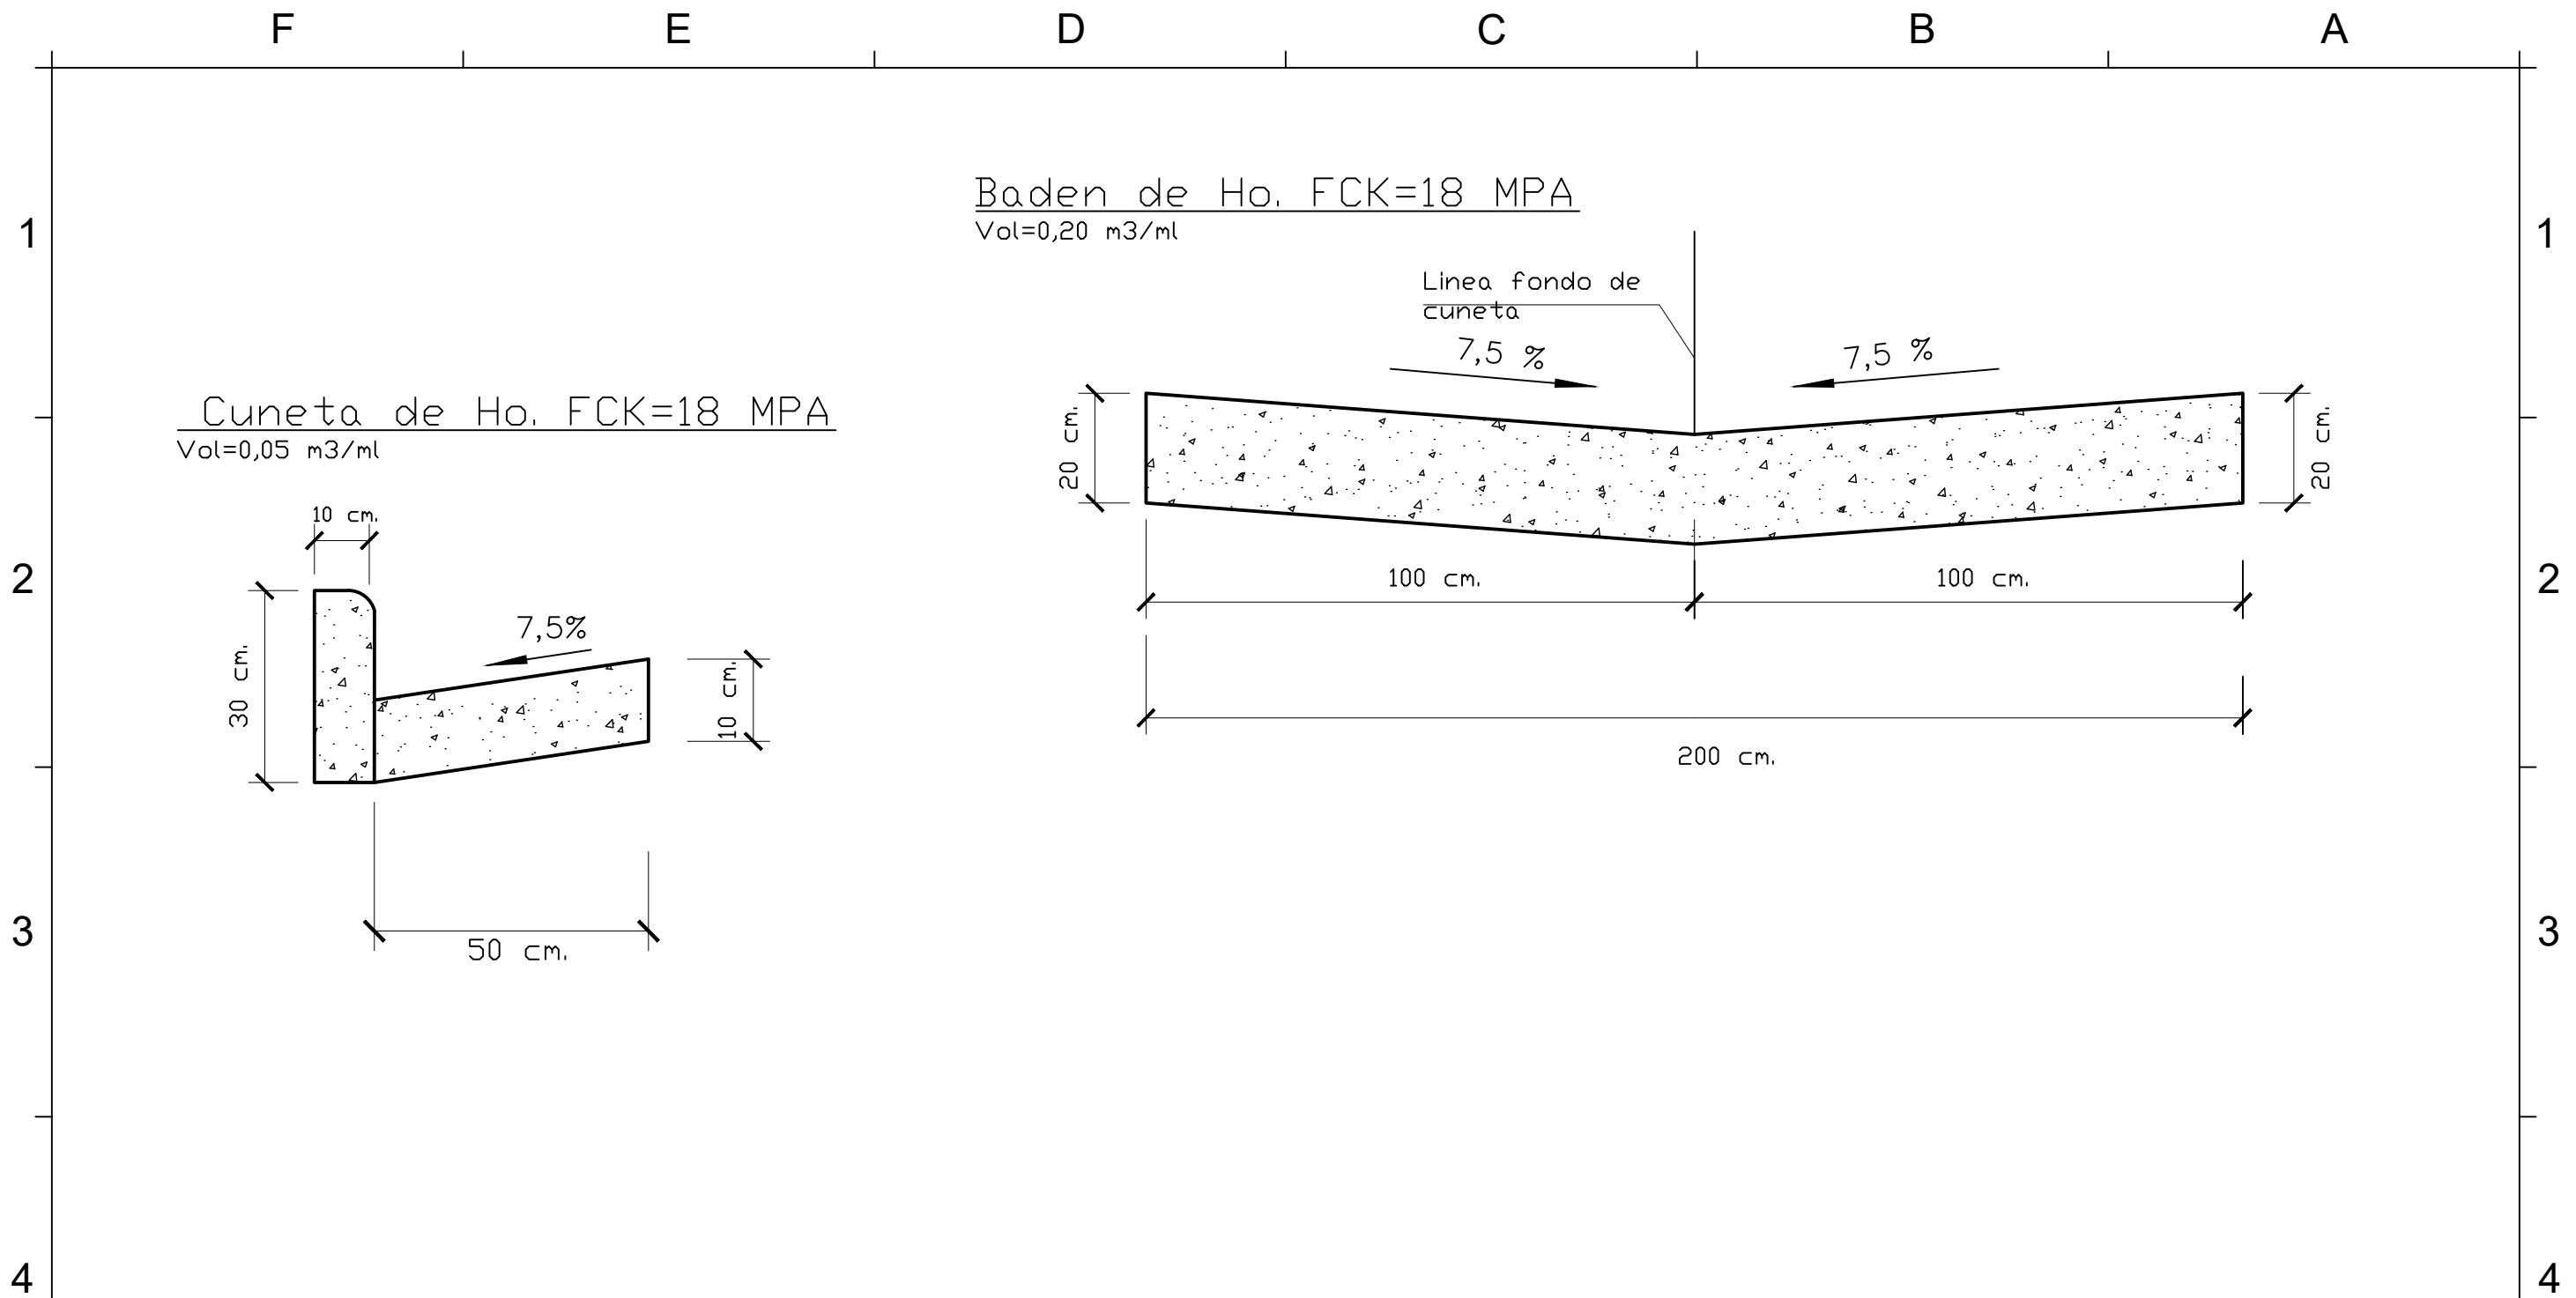

GOBERNACION DE CANINDEYU
CALLE B° 8 DE DICIEMBRE - CASCO URBANO NUEVA
ESPERANZA - DEPARTAMENTO DE CANINDEYÚ

CONSTRUCCION DE EMPEDRADO Y BADEN


Escala:

Proyectista : TECNO AMBIENTE & ASOCIADOS S.A.


Domicilio: J.EULOGIO ESTIGARRIBIA N° 137- CNEL OVIEDO

FIRMA

DISEÑO N°
001

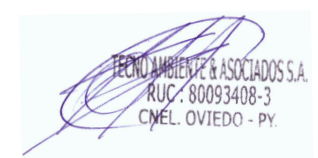


Cuneta de Ho. FCK=18 MPA
Vol=0,05 m3/ml

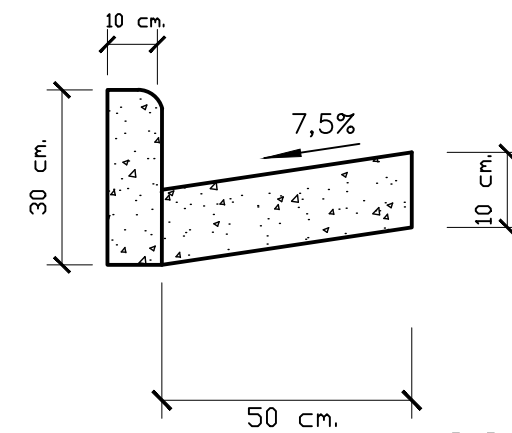

CORTE TIPICO

pendiente lateral 3 %
Diferencia con eje: -10cm

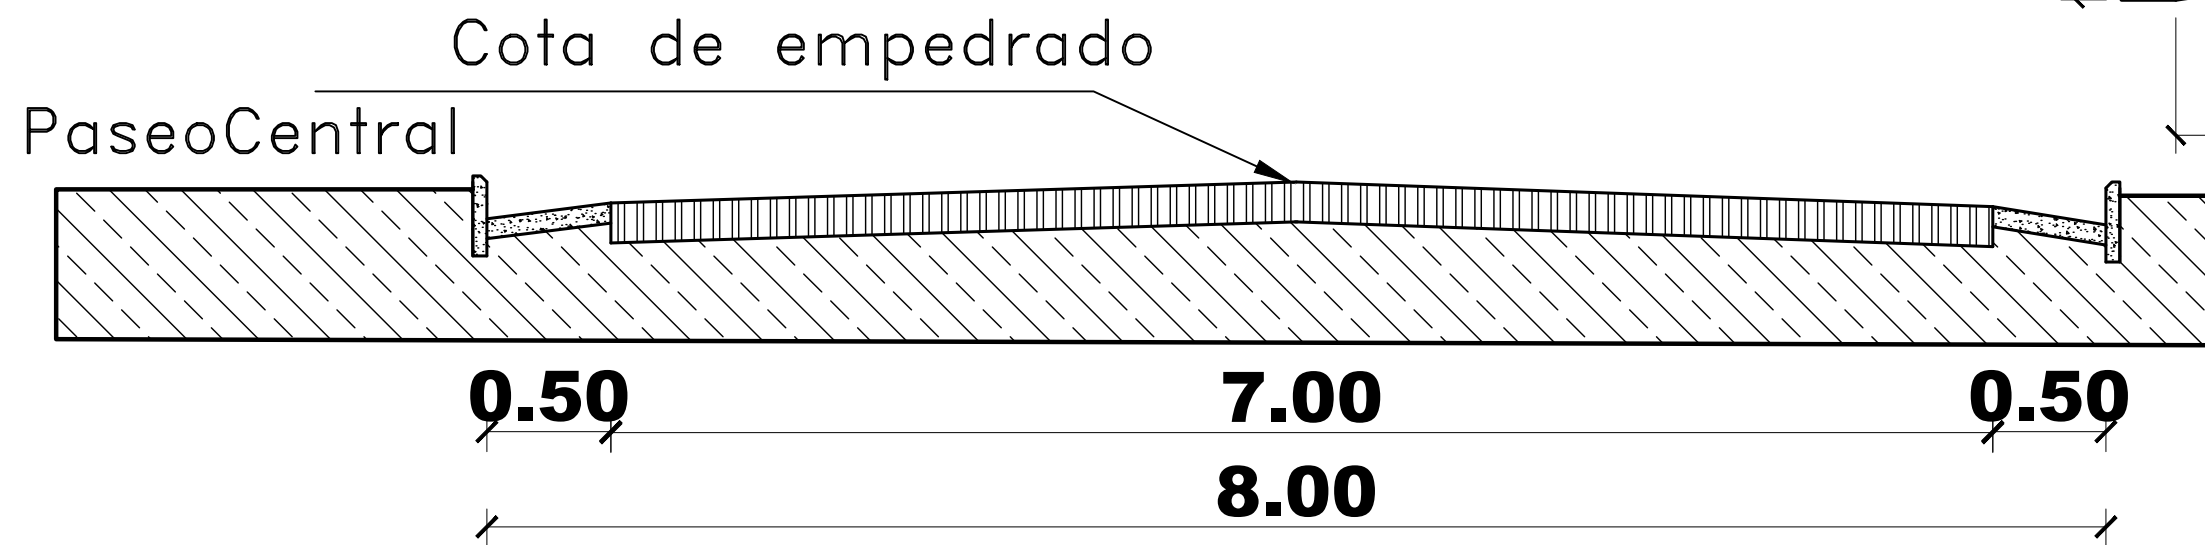

GOBERNACION DE CANINDEYU
CALLE B° 8 DE DICIEMNRE - CASCO URBANO NUEVA
ESPERANZA - DEPARTAMENTO DE CANINDEYÚ

CONSTRUCCION DE EMPEDRADO Y BADEN


Escala


Proyectista : TECNO AMBIENTE & ASOCIADOS S.A.

Domicilio: J.EULOGIO ESTIGARRIBIA N° 137- CNEL OVIEDO

FIRMA


DISEÑO N°
02

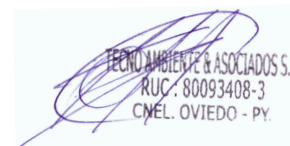

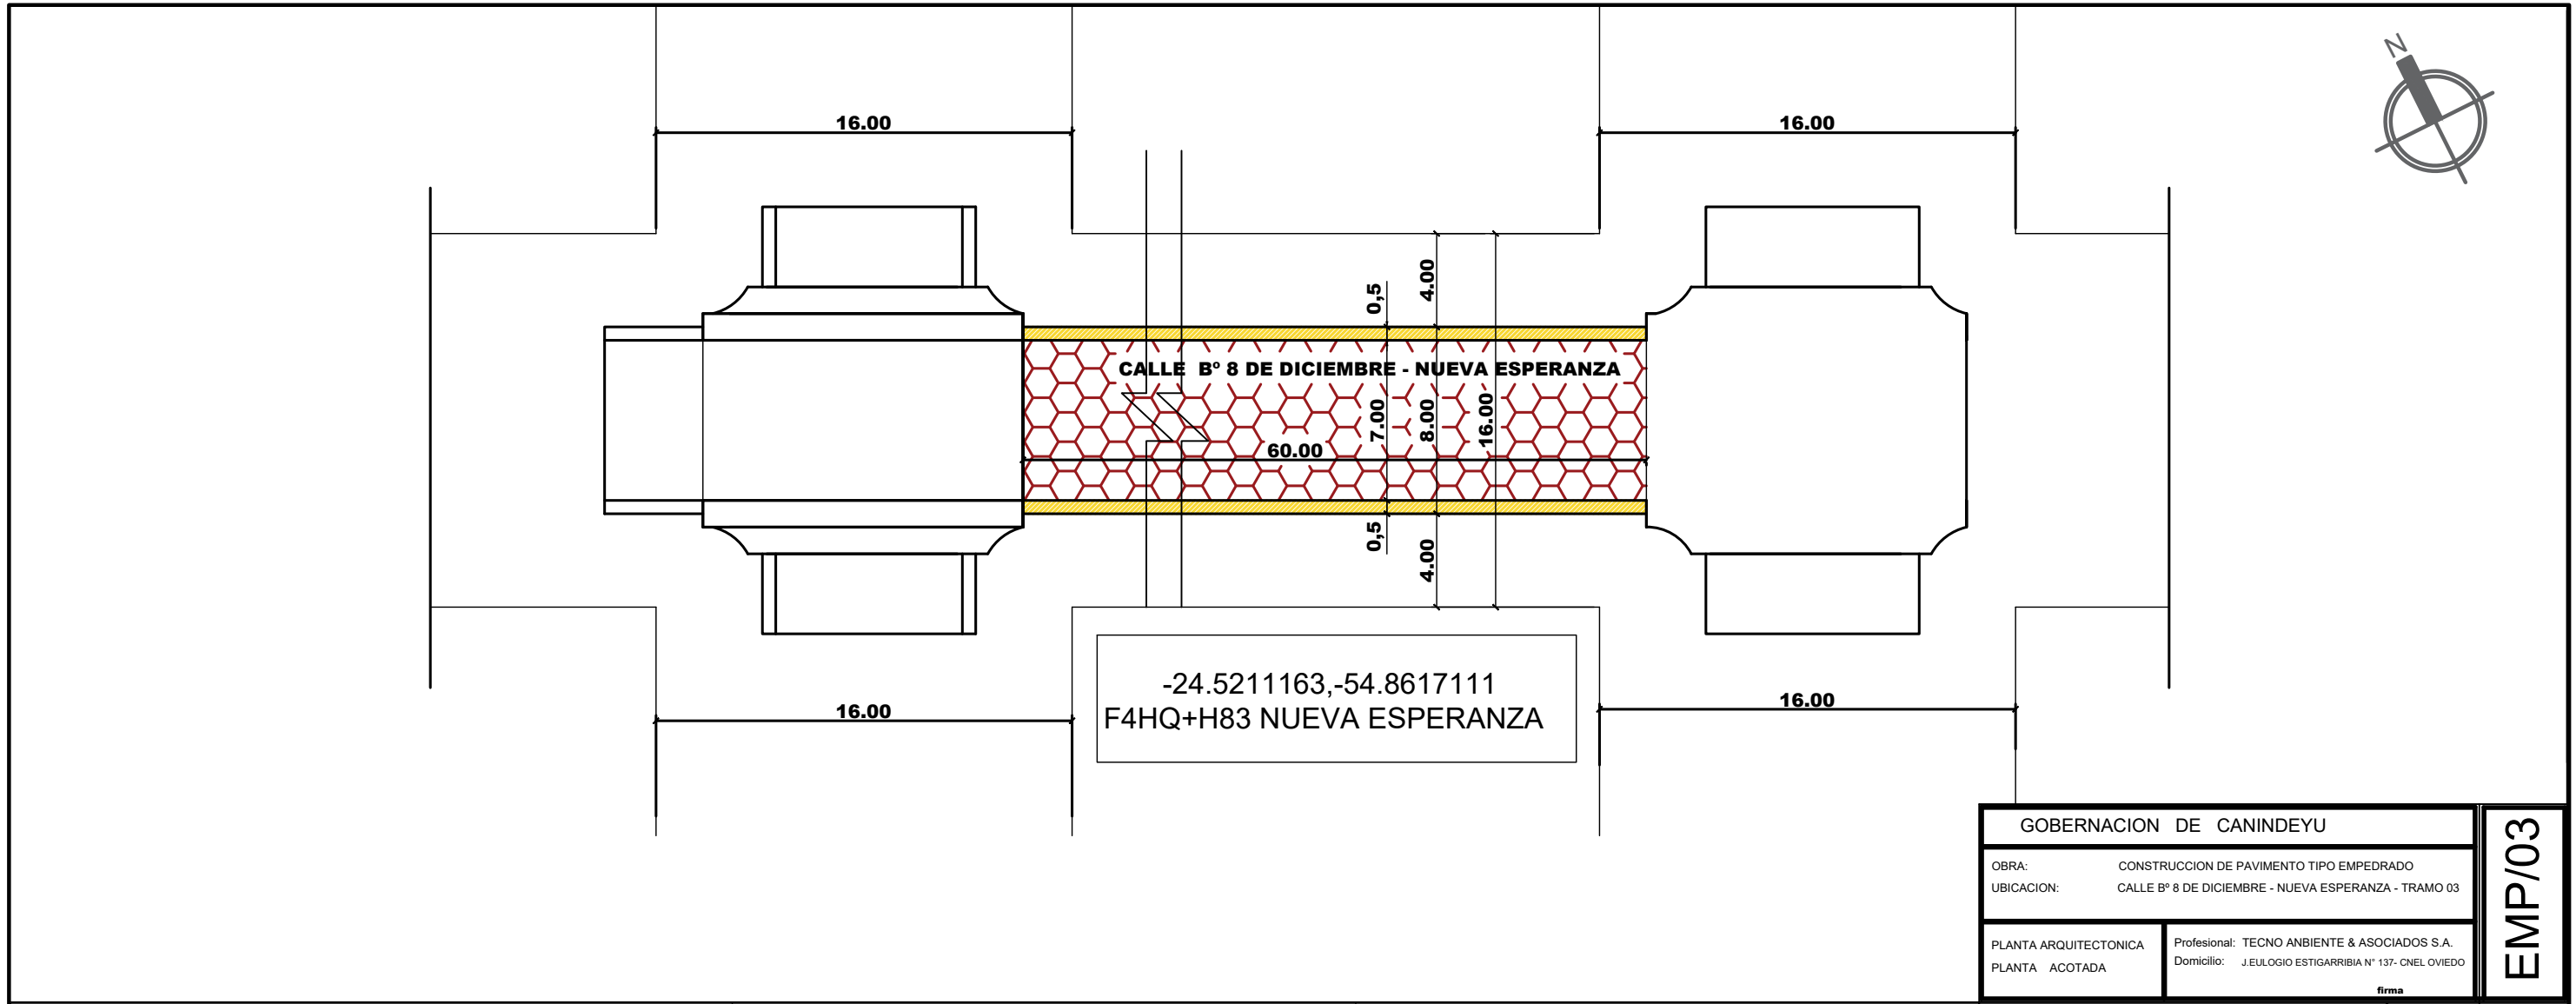

GOBERNACION DE CANINDEYU		EMP/03
OBRA:	CONSTRUCCION DE PAVIMENTO TIPO EMPEDRADO	
UBICACION:	CALLE B° 8 DE DICIEMBRE - NUEVA ESPERANZA - TRAMO 03	
PLANTA ARQUITECTONICA PLANTA ACOTADA	Profesional: TECNO AMBIENTE & ASOCIADOS S.A. Domicilio: J.EULOGIO ESTIGARRIBIA N° 137- CNEL OVIEDO	
firma		


 Sr. Andrés Osvaldo Fernández Balbuena
 Secretario de Obras
 Gobernación del XIV Departamento de Canindeyu


 TECNO AMBIENTE & ASOCIADOS S.A.
 RUC: 80093408-3
 CNEL. OVIEDO - PY.