

GOBERNACION DE CANINDEYU
B° SAN ANTONIO -CASCO URBANO - DISTRITO DE NUEVA ESPERANZA -
DEPARTAMENTO DE CANINDEYÚ

CONSTRUCCION DE EMPEDRADO Y BADEN


Escala:


Proyectista : TECNO AMBIENTE & ASOCIADOS S.A.

Domicilio: J.EULOGIO ESTIGARRIBIA N° 137- CNEL OVIEDO

FIRMA

DISEÑO N°
001

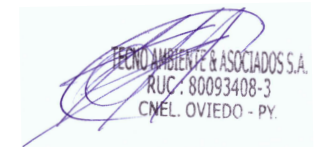

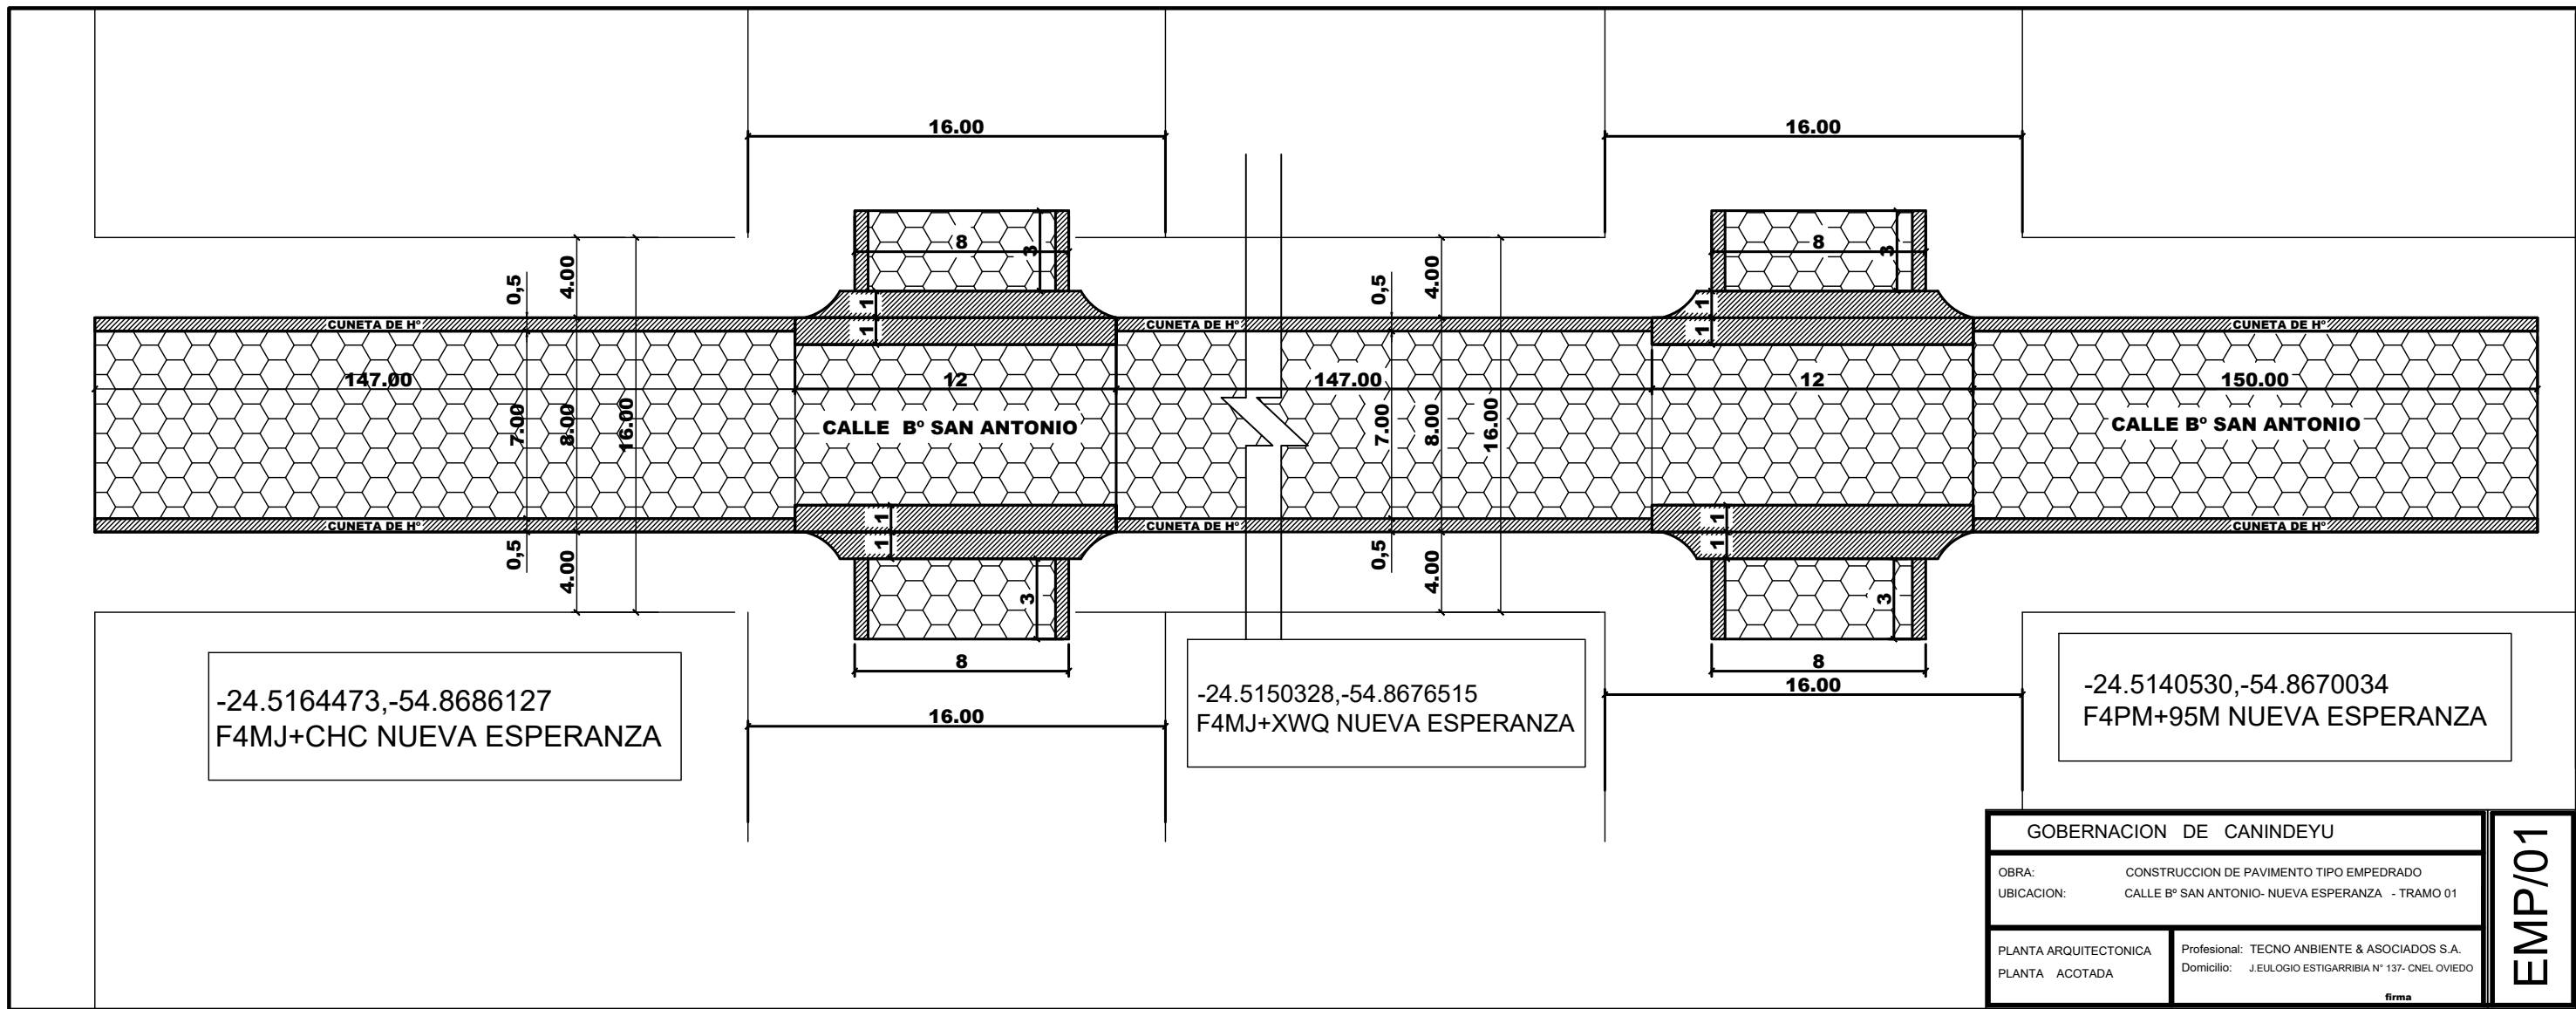


GOBERNACION DE CANINDEYU	
OBRA:	CONSTRUCCION DE PAVIMENTO TIPO EMPEDRADO
UBICACION:	CALLE B° SAN ANTONIO- NUEVA ESPERANZA - TRAMO 01
PLANTA ARQUITECTONICA	Profesional: TECNO AMBIENTE & ASOCIADOS S.A.
PLANTA ACOTADA	Domicilio: J.EULOGIO ESTIGARRIBIA N° 137- CNEL OVIEDO
	firma

EMP/01


 Sr. Andrés Osvaldo Fernández Balbuena
 Secretario de Obras
 Gobernación del XIV Departamento de Canindeyu


 TECNO AMBIENTE & ASOCIADOS S.A.
 RUC: 80093408-3
 CNEL. OVIEDO - PY.

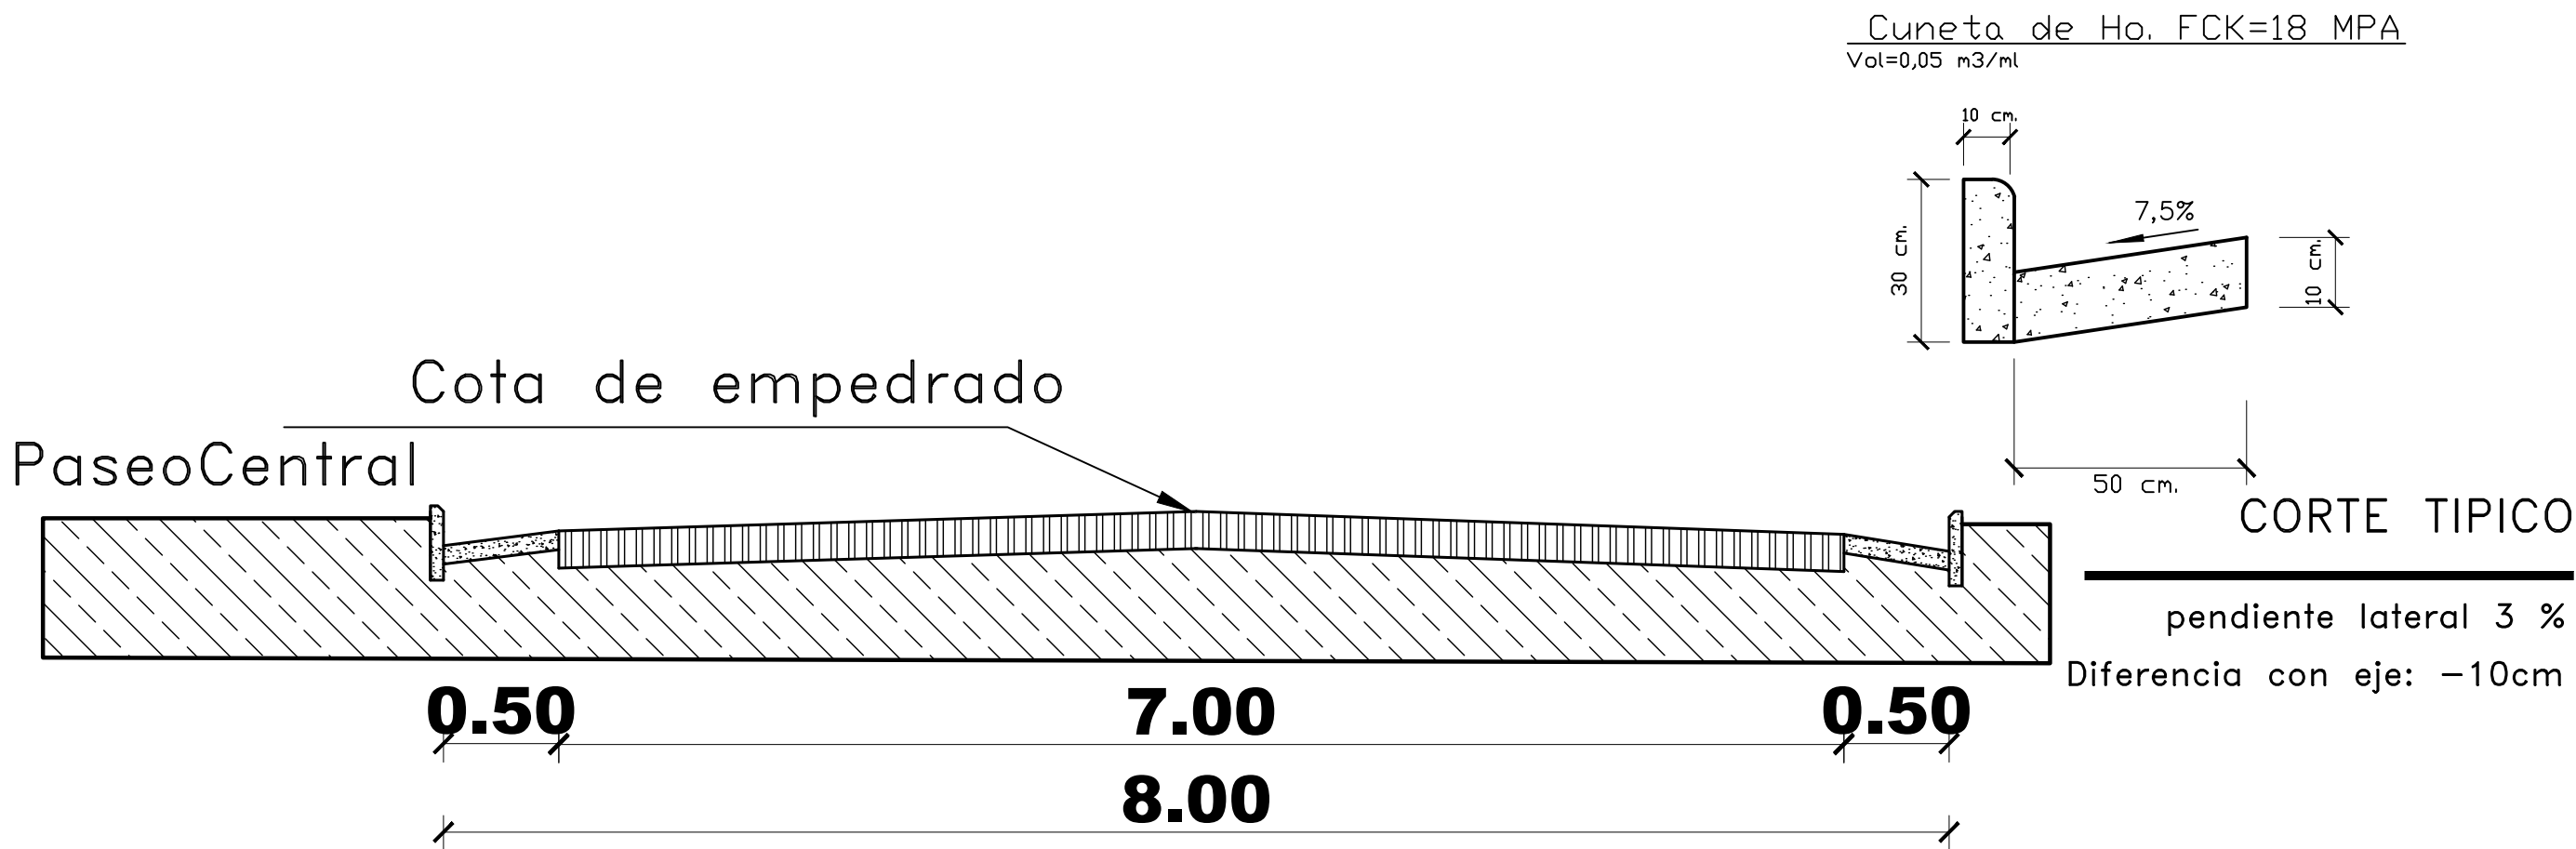

GOBERNACION DE CANINDEYU B° SAN ANTONIO -CASCO URBANO - DISTRITO DE NUEVA ESPERANZA - DEPARTAMENTO DE CANINDEYÚ	CONSTRUCCION DE EMPEDRADO Y BADEN	Proyectista : TECNO AMBIENTE & ASOCIADOS S.A. Domicilio: J.EULOGIO ESTIGARRIBIA N° 137- CNEL OVIEDO	DISEÑO N° 02
	Escala	FIRMA	


 Sr. Andrés Ovaldo Fernández Balbuena
 Secretario de Obras
 Gobernación del XIV Departamento de Canindeyú


 TECNO AMBIENTE & ASOCIADOS S.A.
 RUC : 80093408-3
 CNEL. OVIEDO - PY.