
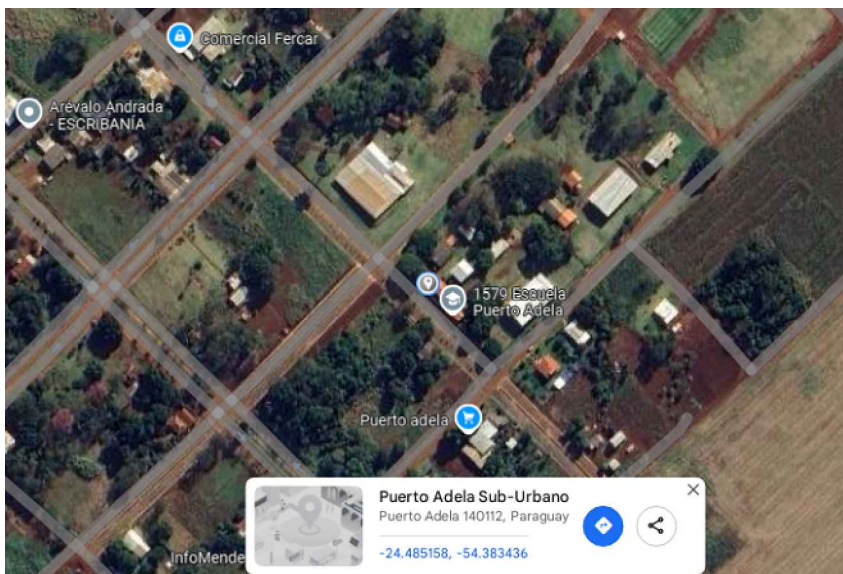



PLANTA ACOTADA  
ESCALA 1:100

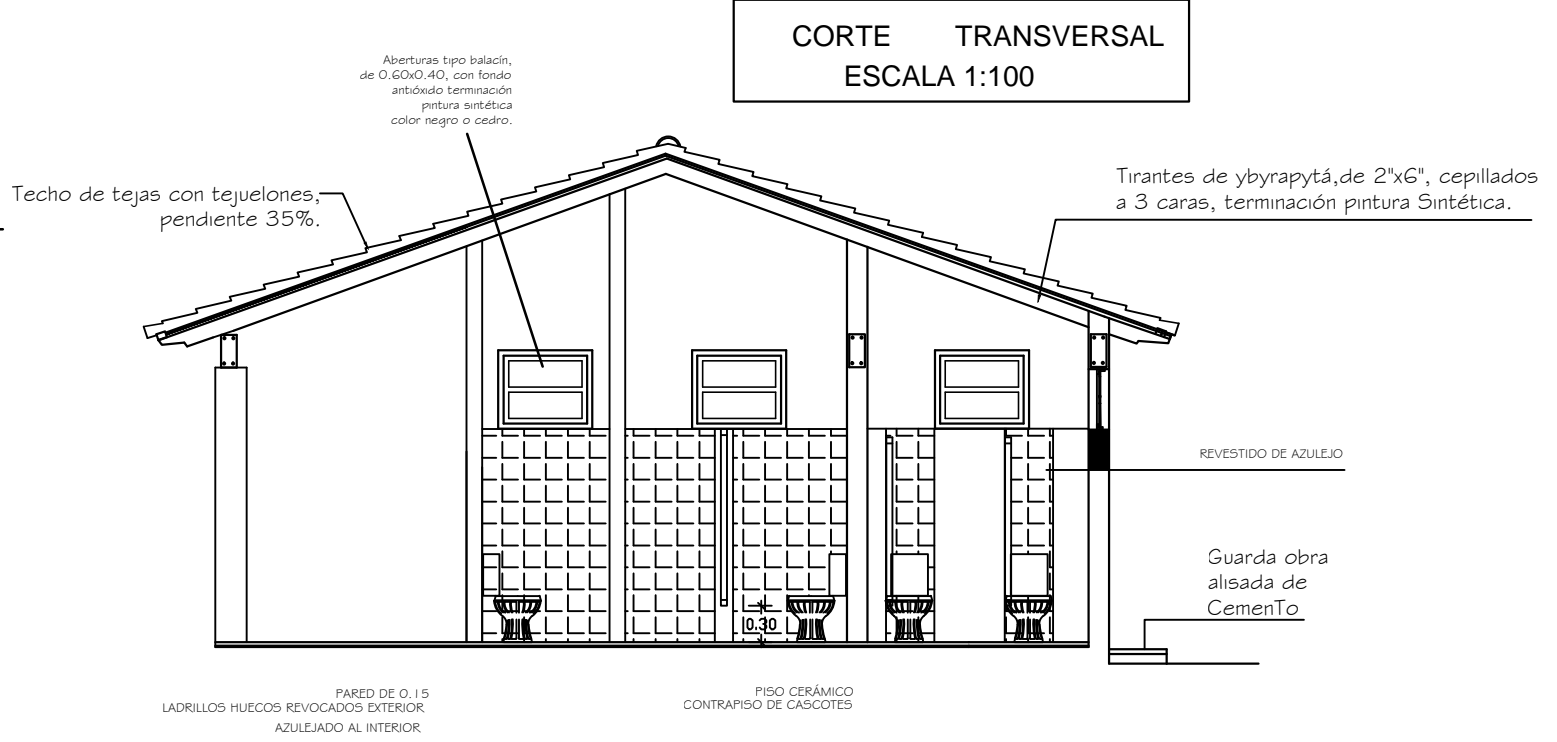


COORDENADAS  
GEOREFERENCIADAS  
-24.485158  
-54.383436

<b>MUNICIPALIDAD DE PUERTO ADELA</b> DISTRITO DE PUERTO ADELA DEPARTAMENTO DE CANINDEYÚ	REFACCION DE BAÑOS ESCUELA BASICA Nº 1579 UBICACION: CASCO URBANO PUERTO ADELA	Proyectista : Arq. Hugo Cesar Alcaraz Garay Domicilio: Ruta x km 2,5 - Salto del Guaira	<b>DISEÑO Nº</b> <b>01</b>
	Escala	FIRMA	

  
 ARQ. HUGO C. ALCARAZ G.  
 PAT. PROF. Nº 2.381

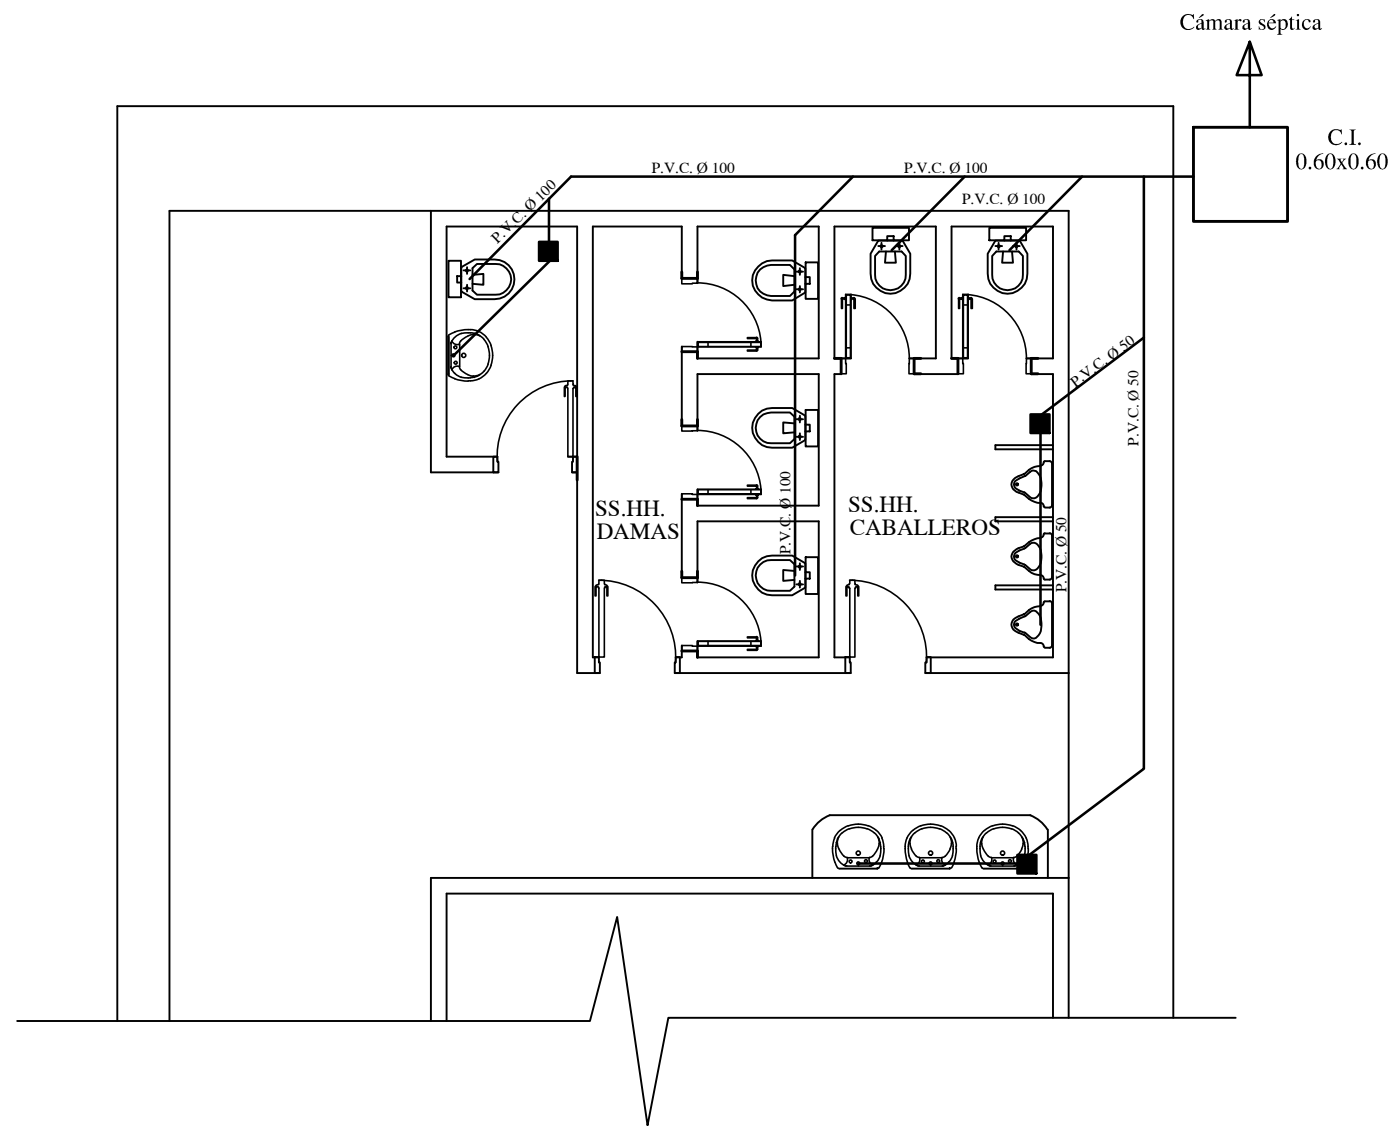

PLANO HIDRAULICO

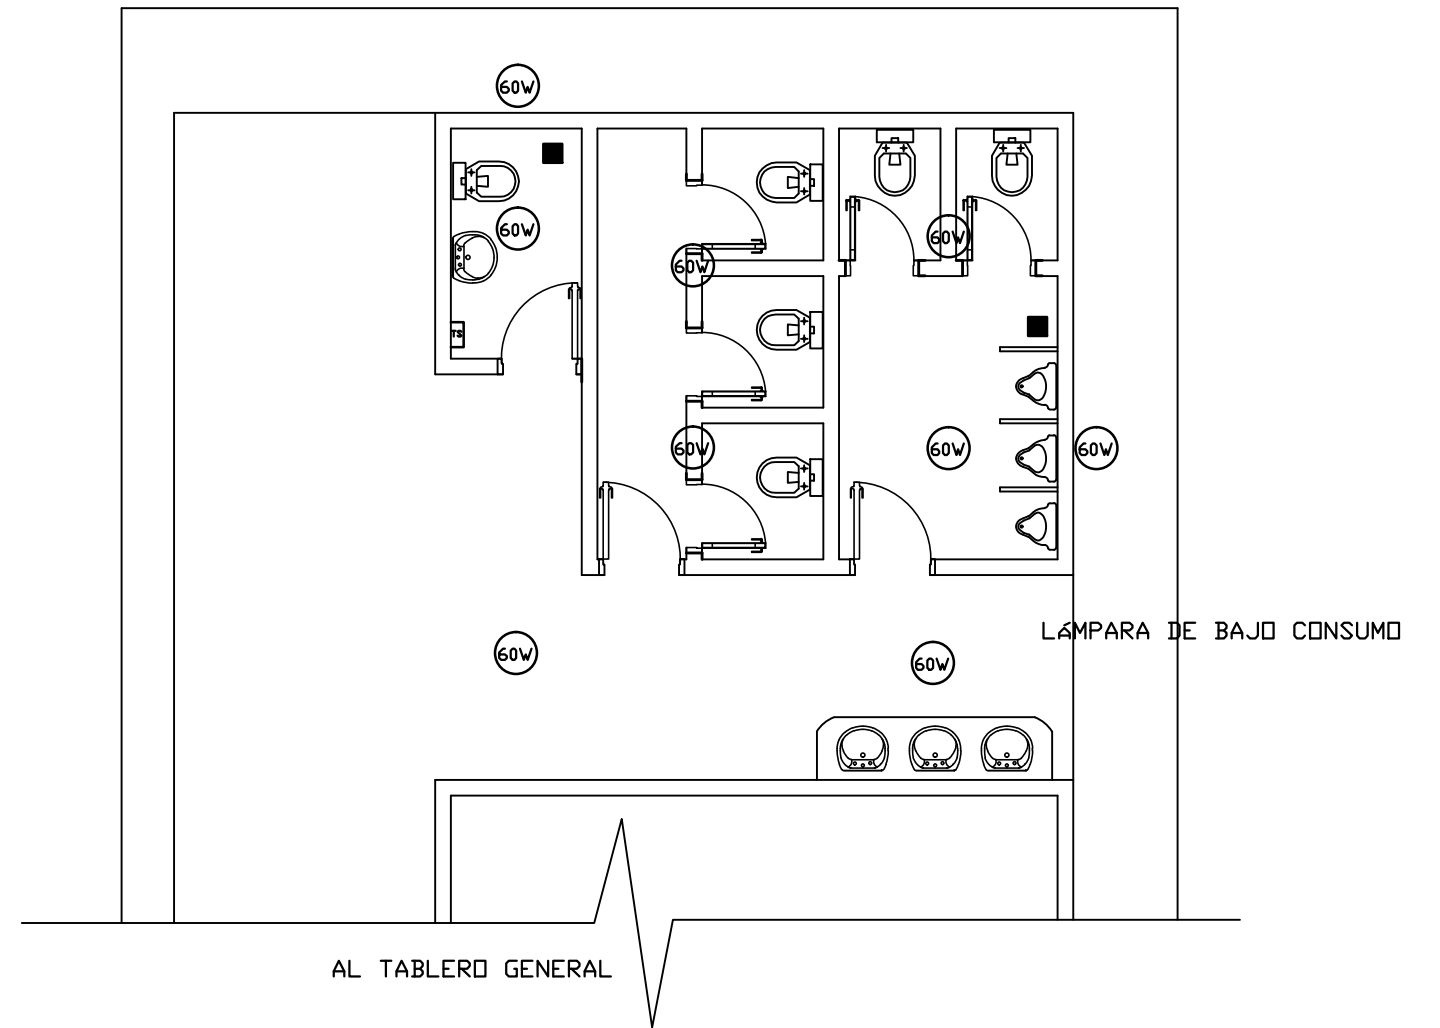

PLANTA INST. ELÉCTRICA

**MUNICIPALIDAD DE PUERTO ADELA**

DISTRITO DE PUERTO ADELA  
DEPARTAMENTO DE CANINDEYÚ

REFACCION DE BAÑOS ESCUELA BASICA Nº 1579  
UBICACION: CASCO URBANO PUERTO ADELA

Escala

Proyectista : Arq. Hugo Cesar Alcaraz Garay

Domicilio: Ruta x km 2,5 - Salto del Guaira

FIRMA

ARG. HUGO C. ALCARAZ G.  
PAT. PROF. Nº 2.381

**DISEÑO Nº**  
**01**