


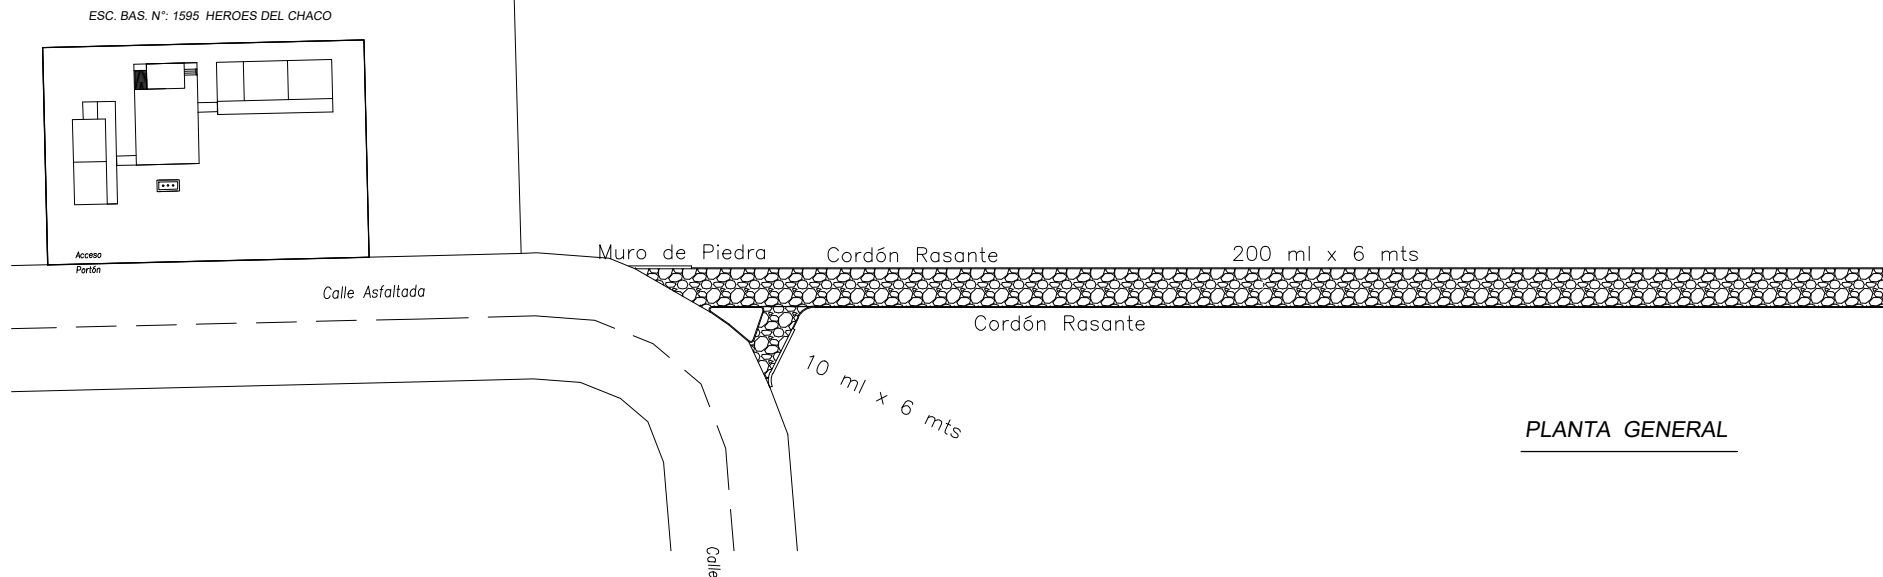

PLANTA GENERAL



UBICACIÓN SATELITAL

LAMINA

2

PLANTA DE EMPEDRADO

TÍTULO DE LAMINA 1
ACCESO A LA ESC. BAS. N°: 1595 HEROES DEL CHACO
PROPIETARIO

BARRIO SUELO CUE - DISTRITO DE LA PAZ
UBICACIÓN DE LA OBRA