


CALLE MARCOS NUÑEZ

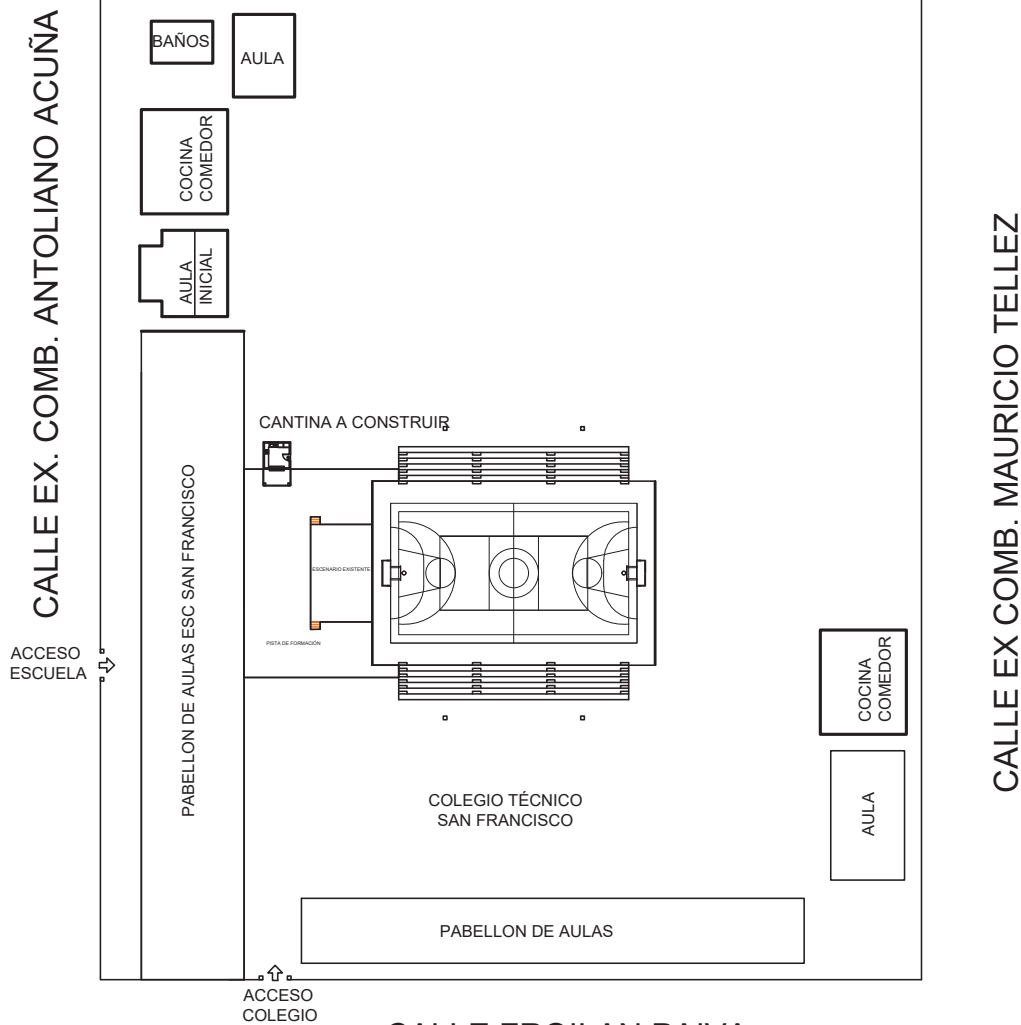

CALLE FROILAN PAIVA



PLANTA DE UBICACION
ESC. _____ 1/750

MUNICIPALIDAD DE VILLA FLORIDA


PROYECTO: CANTINA Y PISTA DE FORMACION

BENEFICIARIO: ESC. BÁSICA N° 5.335 SAN FRANCISCO DE ASÍS


UBICACIÓN: EX COMB. ANTOLIN ACUÑA E/ FROILAN PAIVA CIUDAD: VILLA FLORIDA

PROFESIONAL: ARQ. LAURA PANIAGUA


Arq. Laura Paniagua
RUC: 3.392.168-7

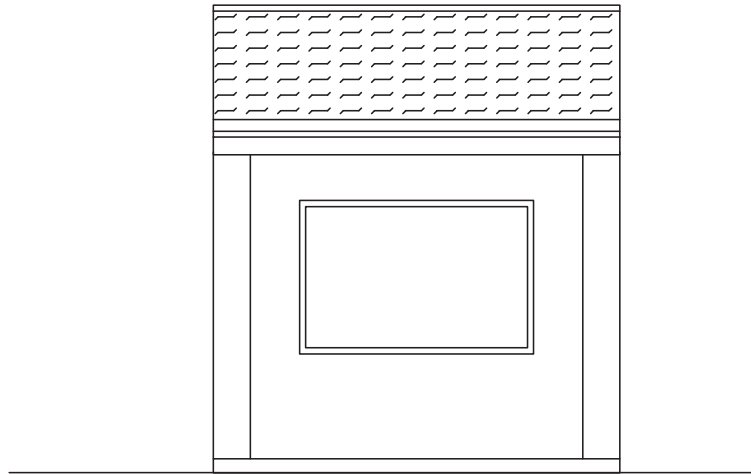

FACHADA FRONTAL
 ESC. ——— 1/50

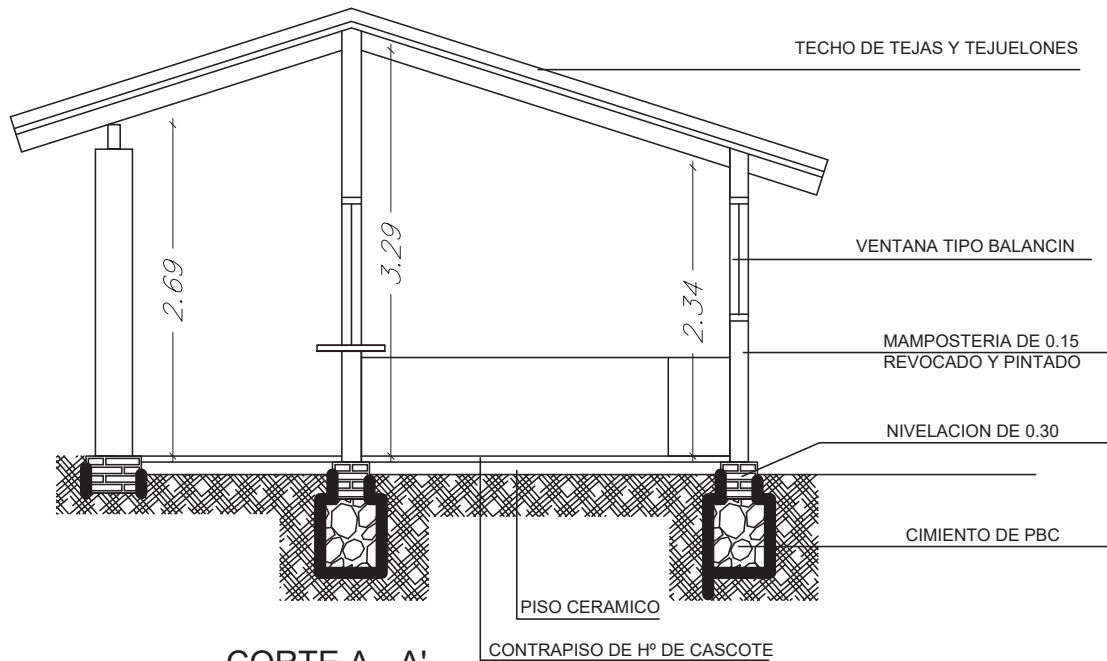

CORTE A - A'
 ESC. — 1/50

MUNICIPALIDAD DE VILLA FLORIDA


PROYECTO: CANTINA Y PISTA DE FORMACION

BENEFICIARIO: ESC. BÁSICA N° 5.335 SAN FRANCISCO DE ASÍS

UBICACIÓN: EX COMB. ANTOLIN ACUÑA E/ FROILAN PAIVA CIUDAD: VILLA FLORIDA

PROFESIONAL: ARQ. LAURA PANIAGUA

Paniagua
 Arq. Laura Paniagua
 RUC: 3.392.168-7

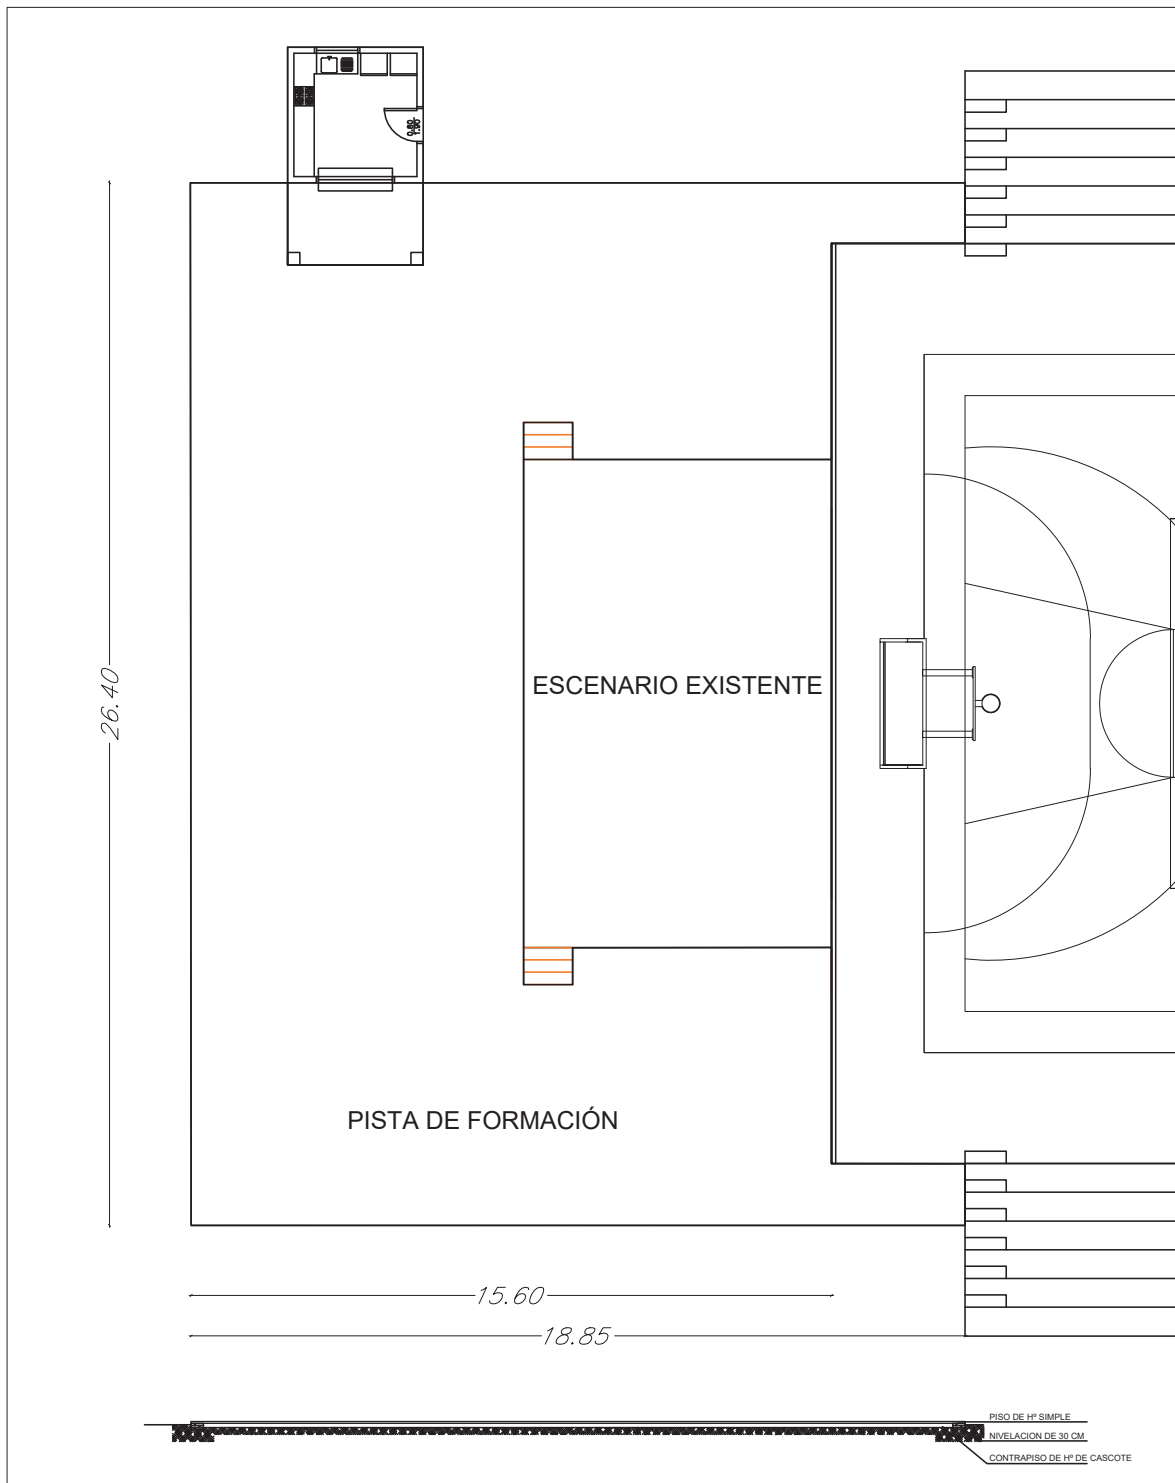

MUNICIPALIDAD DE VILLA FLORIDA


PROYECTO: CANTINA Y PISTA DE FORMACION

BENEFICIARIO: ESC. BÁSICA N° 5.335 SAN FRANCISCO DE ASÍS

UBICACIÓN: EX COMB. ANTOLIN ACUÑA E/ FROILAN PAIVA CIUDAD: VILLA FLORIDA

PROFESIONAL: ARQ. LAURA PANIAGUA

Paniagua
 Arq. Laura Paniagua
 RUC: 3.392.168-7

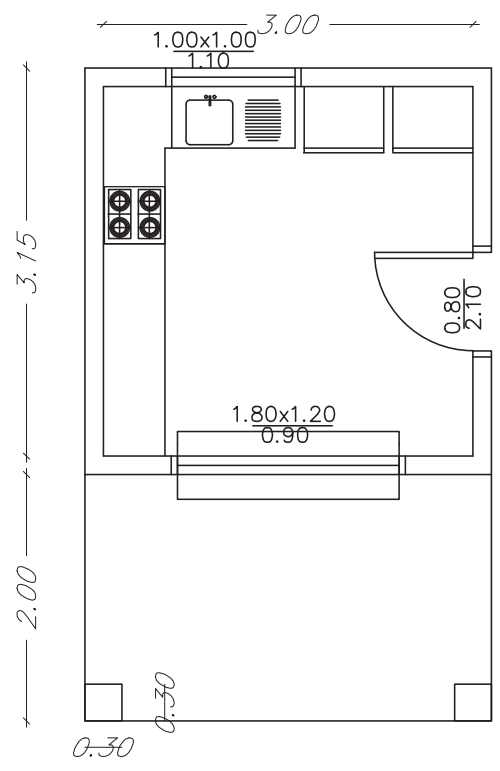


PLANTA ACOTADA
 ESC. ——— 1/50

MUNICIPALIDAD DE VILLA FLORIDA

PROYECTO: CANTINA Y PISTA DE FORMACION
BENEFICIARIO: ESC. BÁSICA N° 5.335 SAN FRANCISCO DE ASÍS
UBICACIÓN: EX COMB. ANTOLIN ACUÑA E/ FROILAN PAIVA CIUDAD: VILLA FLORIDA
PROFESIONAL: ARQ. LAURA PANIAGUA

Paniagua
 Arq. Laura Paniagua
 RUC: 3.392.168-7

Liston de boca 1 1/2"x2"

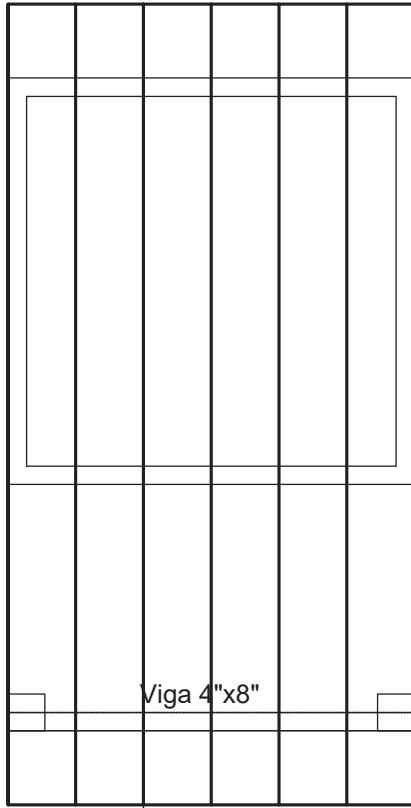

Viga 4"x8"

0.55 Liston de boca 1 1/2"x2"

tirante 2"x6" cada 55 cm

PLANTA DE TECHO

ESC. ——— 1/50

MUNICIPALIDAD DE VILLA FLORIDA

PROYECTO: CANTINA Y PISTA DE FORMACION

BENEFICIARIO: ESC. BÁSICA N° 5.335 SAN FRANCISCO DE ASÍS

UBICACIÓN: EX COMB. ANTOLIN ACUÑA E/ FROILAN PAIVA CIUDAD: VILLA FLORIDA

PROFESIONAL: ARQ. LAURA PANIAGUA


Arq. Laura Paniagua
RUC: 3.392.168-7