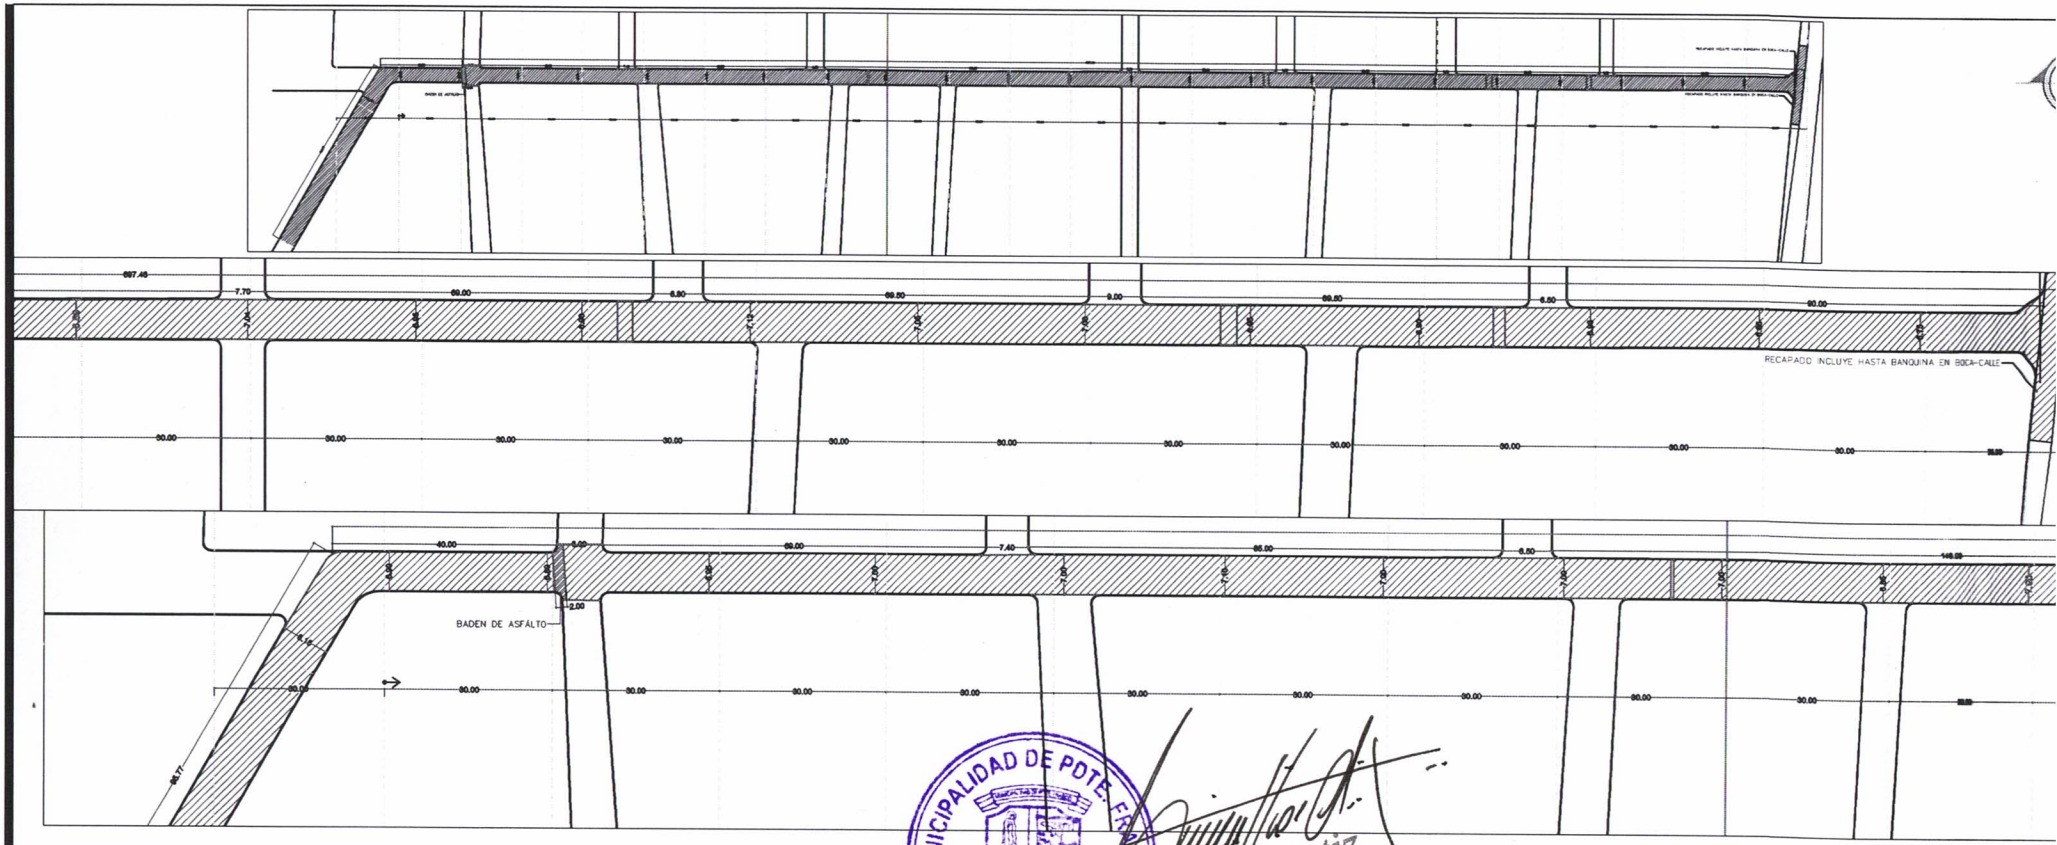

MUNICIPALIDAD DE PDTE. FRANCO
Dirección de Construcción y Conservación de Obras

Cristhian Ortiz
Director de Obras

GEOREFERENCIA
-25.541801, -54.651741

MUNICIPALIDAD DE PDTE. FRA

DIRECCION	AREA OBRAS Y URBANISMO
DIRECTOR OBRA	CRISHIAN ORTIZ

PAVIMENTO TIPO ASFÁ

DIVISIÓN	PLANIFICACION Y PROYECTOS
DETALLAMIENTO	ARQ. LORENA ACHA
DIBUJANTE	ARQ. LORENA ACHA
FECHA	29/05/2025
ESCALA	S/E