



# Municipalidad de Pedro Juan Caballero

## Departamento de Obras y Bienes Patrimoniales

Cerro León esquina Alejo García – Telef. 0336 - 272511

Pedro Juan Caballero - Paraguay

### PLANILLA DE COMPUTO MÉTRICO

En las siguientes planillas de cómputo métrico se detallan las descripciones de los trabajos y las cantidades de las mismas.

SAN JUAN NEUMAN - EMPEDRADO			
Calles: P. Pedro Silva, Fray de Bolaños, J. B. Rivarola y José A. y C.			
ITEM	DESCRIPCIÓN	UNIDAD	CANTIDAD
1	Replanteo y marcación	m <sup>2</sup>	3.815,90
2	Preparación de caja y perfilado del terreno	m <sup>3</sup>	1.144,77
3	Cordones de H prefabricados	m lineal	991,00
4	Refuerzo lateral de cordones c/ tierra apisonada	m <sup>3</sup>	297,30
5	Colchón de arena	m <sup>3</sup>	763,18
6	Empedrado de piedra bruta	m <sup>2</sup>	3.815,90
7	Compactación con medio mecánicos	m <sup>2</sup>	3.815,90
8	Cartel de obra	Unidad	3,00
9	Limpieza final	m <sup>2</sup>	3.815,90



  
Ing. Civil Igor E. Rojas López  
Jefe Dpto. de Obras y Bienes Municipales




# MUNICIPALIDAD DE PEDRO JUAN CABALLERO

Cerro León esq. Alejo García - Tels.: (0336) 272511-273785 - Fax: 272212

Paraguay

Juan Pablo II

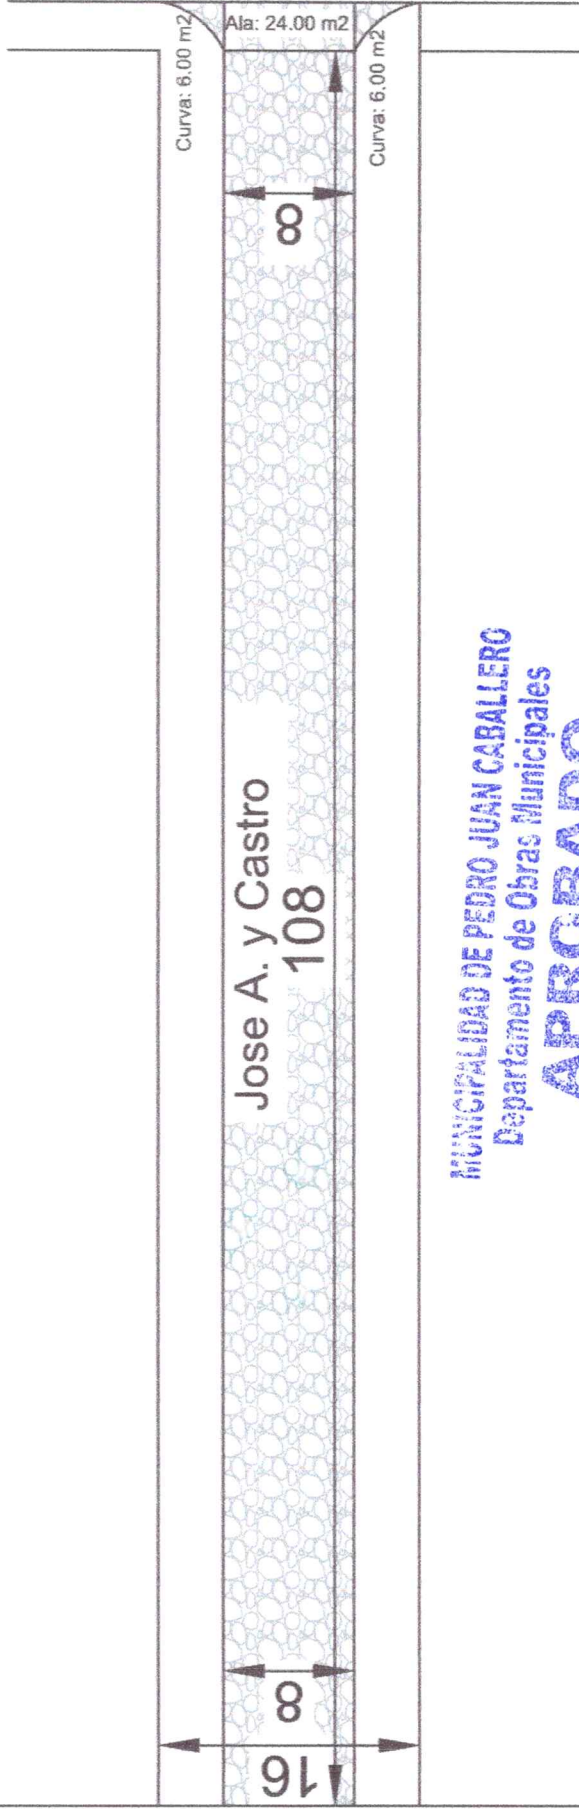

M. Anibal Marisevich


MUNICIPALIDAD DE PEDRO JUAN CABALLERO  
 Departamento de Obras Municipales

## APROBADO

Fecha: / /

EXP N°:

PERFIL DE PAVIMENTO PENDIENTE DE 3%

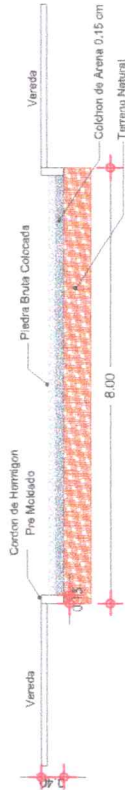

CORTE DE PAVIMENTO

CONSTRUCCION DE PAVIMENTO TIPO EMPEDRADO

Barrio: San Juan Neuman

Calle: Jose A. Castro

Tramo: Desde Anibal Marisevich hasta Juan Pablo II



LAMINA N°:

# 1

MUNICIPALIDAD DE PEDRO JUAN CABALLERO


DEPARTAMENTO DE OBRAS



# MUNICIPALIDAD DE PEDRO JUAN CABALLERO

Cerro León esq. Alejo García - Tels.: (0336) 272511-273785 - Fax: 272212

Paraguay

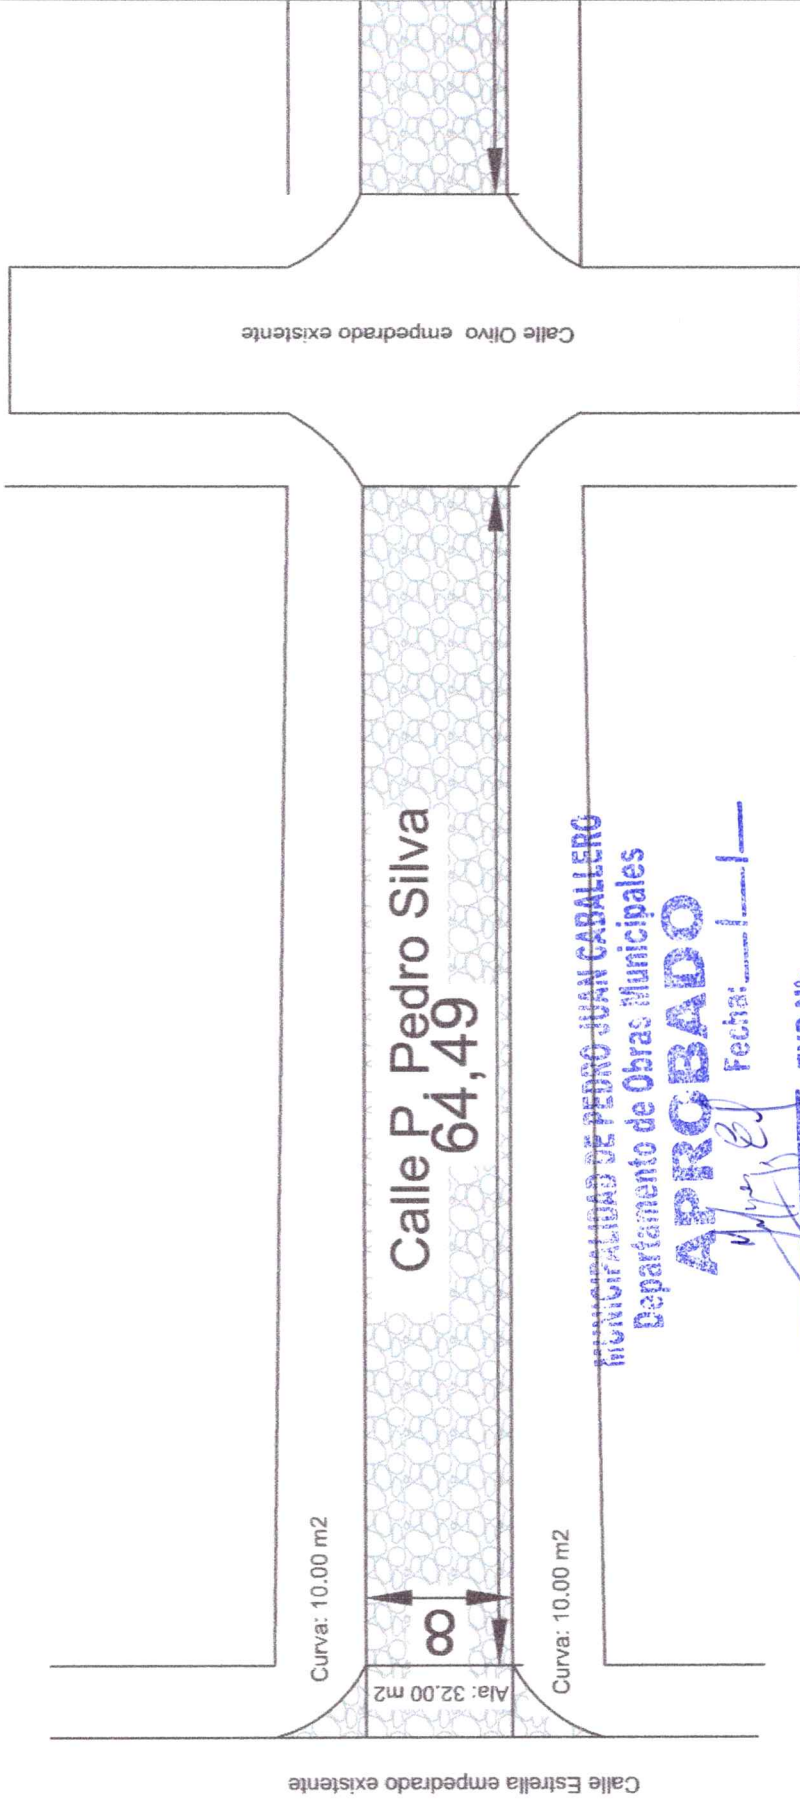

MUNICIPALIDAD DE PEDRO JUAN CABALLERO  
Departamento de Obras Municipales


**APROBADO**

Fecha: / /

EXP N°:

Jefe Depto. Obras Municipales

PERFIL DE PAVIMENTO PENDIENTE DE 3%

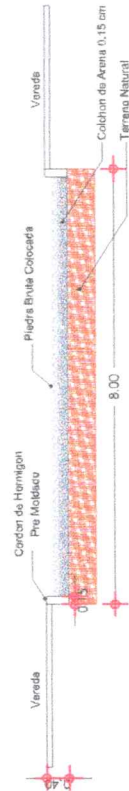

CORTE DE PAVIMENTO

## CONSTRUCCION DE PAVIMENTO TIPO EMPEDRADO

Barrio: San Juan Neuman

Calle: P. Pedro Silva

Tramo: Desde Estrella hasta Olivo



LAMINA N°:

**7**

MUNICIPALIDAD DE PEDRO JUAN CABALLERO


DEPARTAMENTO DE OBRAS



# MUNICIPALIDAD DE PEDRO JUAN CABALLERO

Cerro León esq. Alejo García - Tels.: (0336) 272511-273785 - Fax: 272212

Paraguay

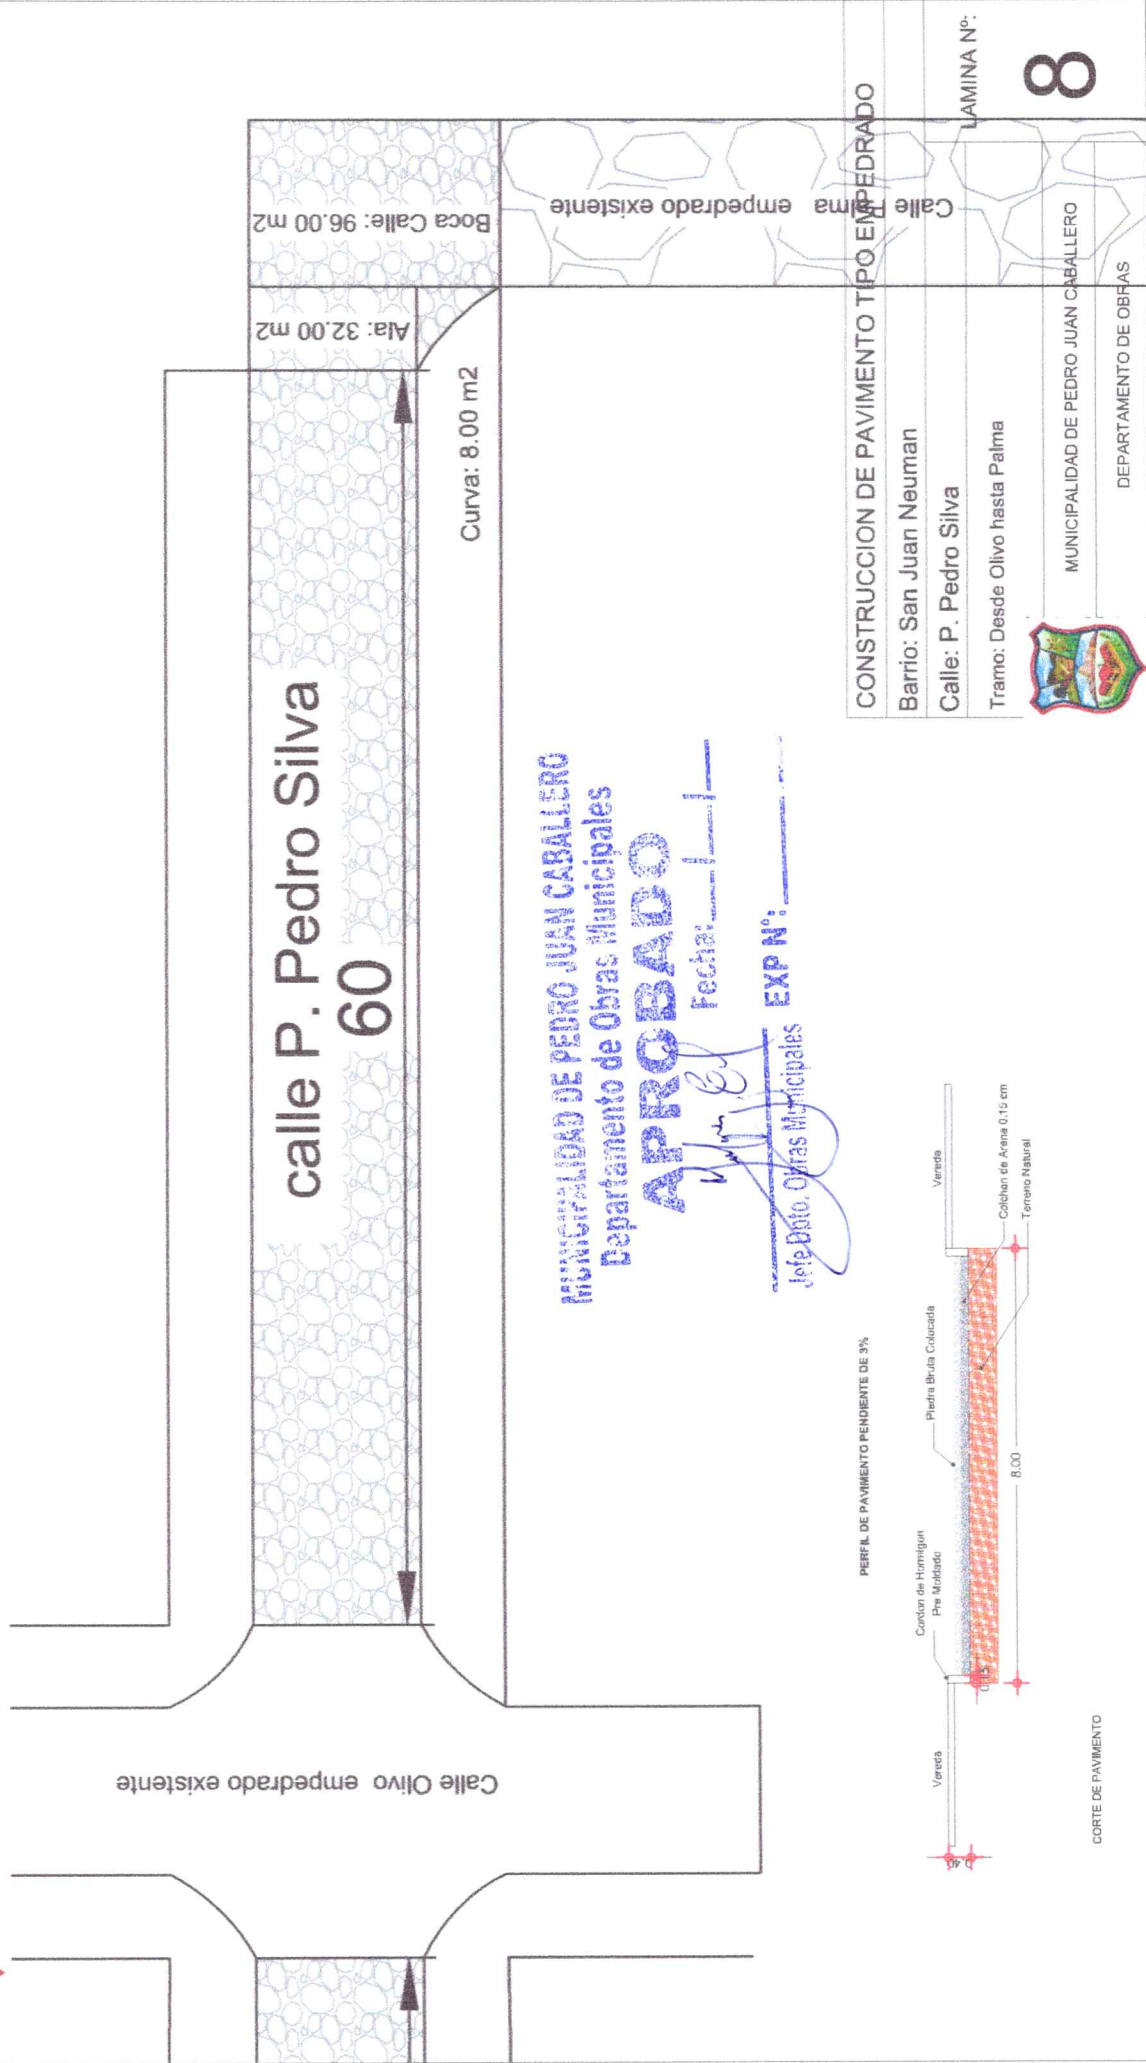

MUNICIPALIDAD DE PEDRO JUAN CABALLERO  
Departamento de Obras Municipales


**APROBADO**

Fecha:     /    /    

EXP N°:     

Jefe Depto. Obras Municipales

PERFIL DE PAVIMENTO PENDIENTE DE 3%

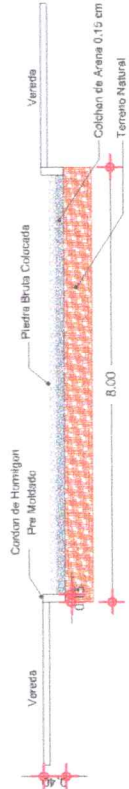

CORTE DE PAVIMENTO

CONSTRUCCION DE PAVIMENTO TIPO EMPEDRADO	
Barrio: San Juan Neuman	
Calle: P. Pedro Silva	
Tramo: Desde Olivo hasta Palma	
MUNICIPALIDAD DE PEDRO JUAN CABALLERO	
DEPARTAMENTO DE OBRAS	




# MUNICIPALIDAD DE PEDRO JUAN CABALLERO

Cerro León esq. Alejo García - Tels.: (0336) 272511-273785 - Fax: 272212

Paraguay


Calle Fray de Bolaño

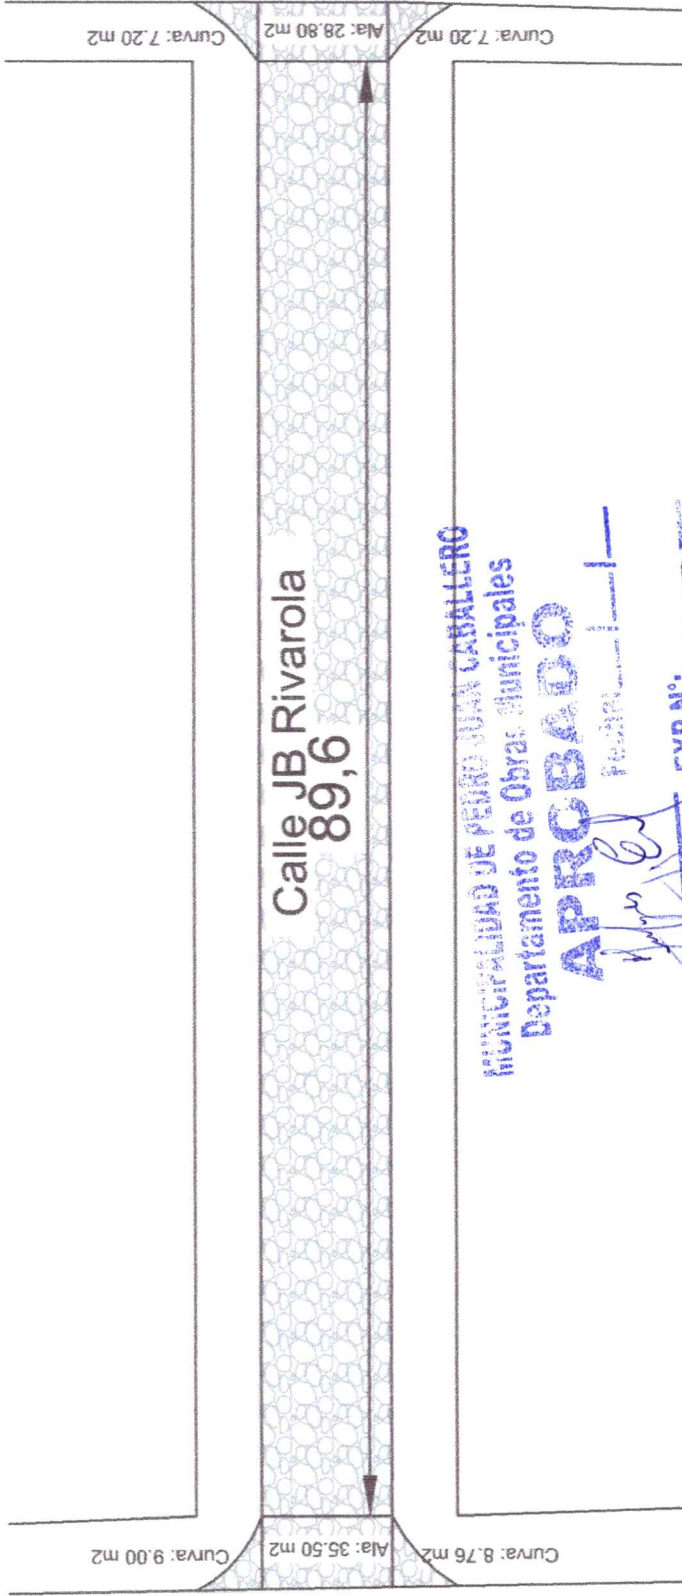

calle asfaltado Naciones Unidas

MUNICIPALIDAD DE PEDRO JUAN CABALLERO  
 Departamento de Obras Municipales  
**APROBADO**  
 Fecha: 11-1-11  
 Jefe Dpto. Obras Municipales EXP N°: \_\_\_\_\_

PERFIL DE PAVIMENTO PENDIENTE DE 3%

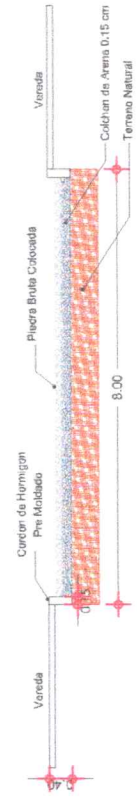

## CONSTRUCCION DE PAVIMENTO TIPO EMPEDRADO

Barrio: San Juan Neuman

Calle: JB Rivarola

Tramo: Desde Frey de Bolaño hasta Naciones Unidas



MUNICIPALIDAD DE PEDRO JUAN CABALLERO

DEPARTAMENTO DE OBRAS

LAMINA N°:

# 15




# MUNICIPALIDAD DE PEDRO JUAN CABALLERO

Cerro León esq. Alejo García - Tels.: (0336) 272511-273785 - Fax: 272212

Paraguay

Av. 2 de Mayo empedrado existente

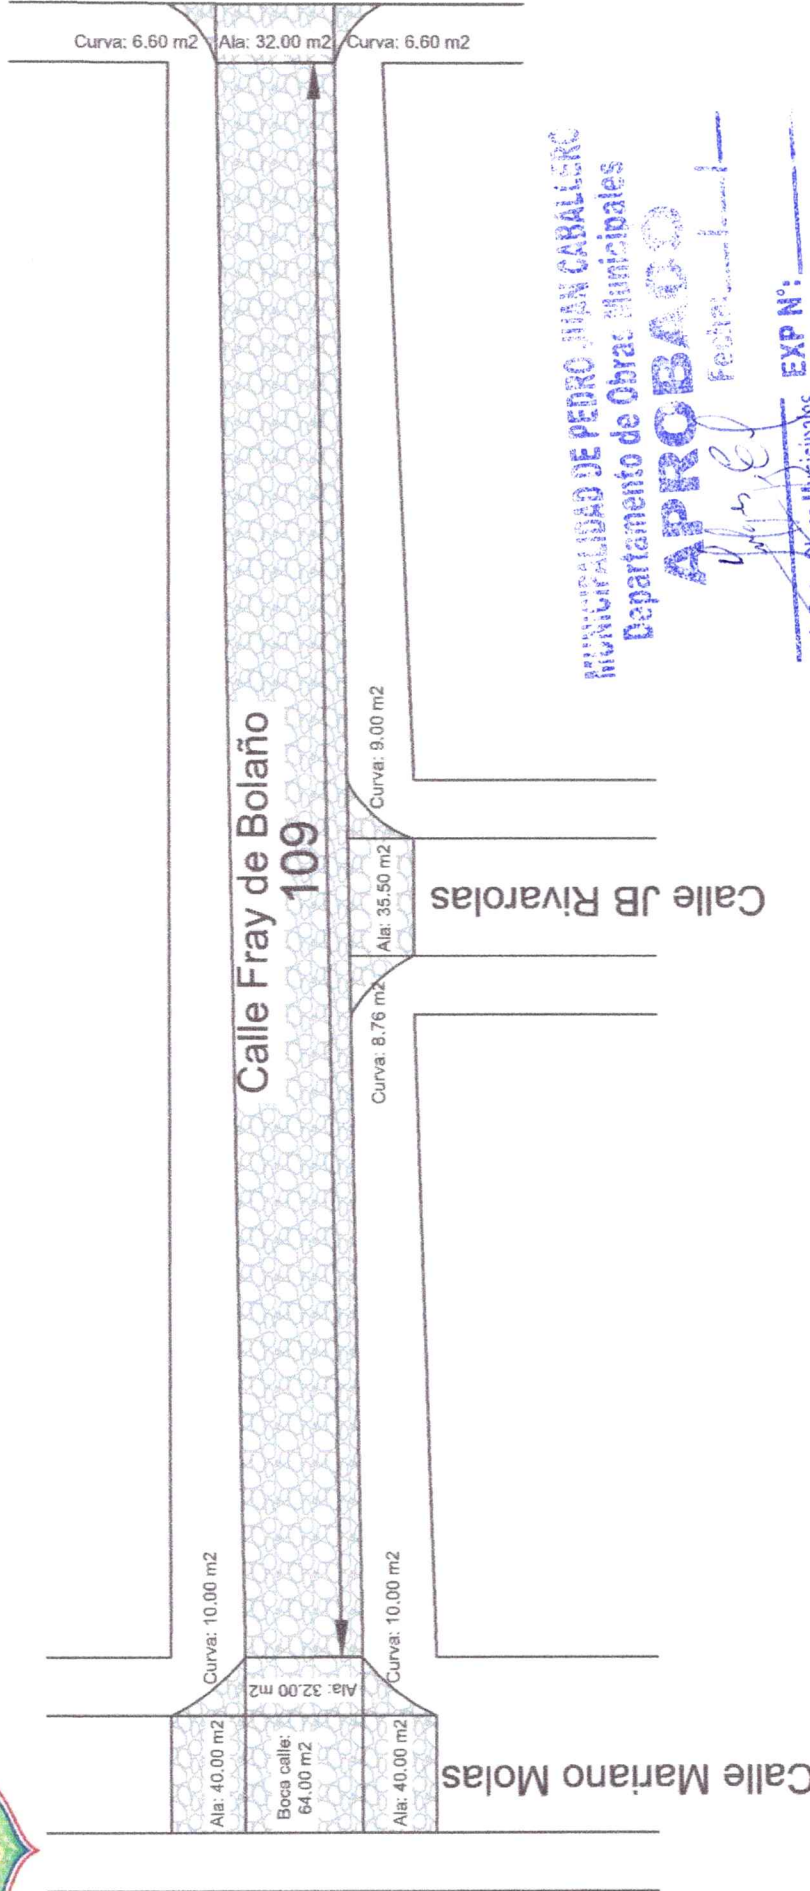

MUNICIPALIDAD DE PEDRO JUAN CABALLERO  
Departamento de Obras Municipales

**APROBADO**

Fecha: 11/11/11

Jefe Departamento Municipal de Obras Municipales

EXP N°: \_\_\_\_\_

## CONSTRUCCION DE PAVIMENTO TIPO EMPEDRADO


Barrio: San Juan Neuman  
Calle: Fray de Bolaño  
Tramo: Desde Mariano Molas hasta Av. 2 de Mayo



LAMINA N°: **16**

MUNICIPALIDAD DE PEDRO JUAN CABALLERO  
DEPARTAMENTO DE OBRAS

PERFIL DE PAVIMENTO PENDIENTE DE 3%

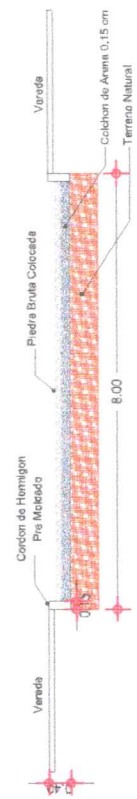

CORTE DE PAVIMENTO