
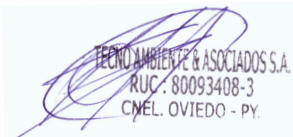


<b>GOBERNACION DE CANINDEYU</b>	
OBRA: CONSTRUCCION DE PAVIMENTO TIPO EMPEDRADO	
UBICACION: CALLE GUAYAIVI - B° PUERTA DEL SOL - DISTRITO DE NUEVA ESPERANZA - TRAMO 1	
PLANTA ARQUITECTONICA	Profesional: TECNO AMBIENTE & ASOCIADOS S.A.
PLANTA ACOTADA	Domicilio: J.EULOGIO ESTIGARRIBIA N° 137- CNEL OVIEDO
	<small>firma</small>

**EMP/01**

  
 Sr. Andrés Osvaldo Fernández Balbuena  
 Secretario de Obras  
 Gobernación del XIV Departamento de Canindeyu


  
 TECNO AMBIENTE & ASOCIADOS S.A.  
 RUC: 80093408-3  
 CNEL. OVIEDO - PY.

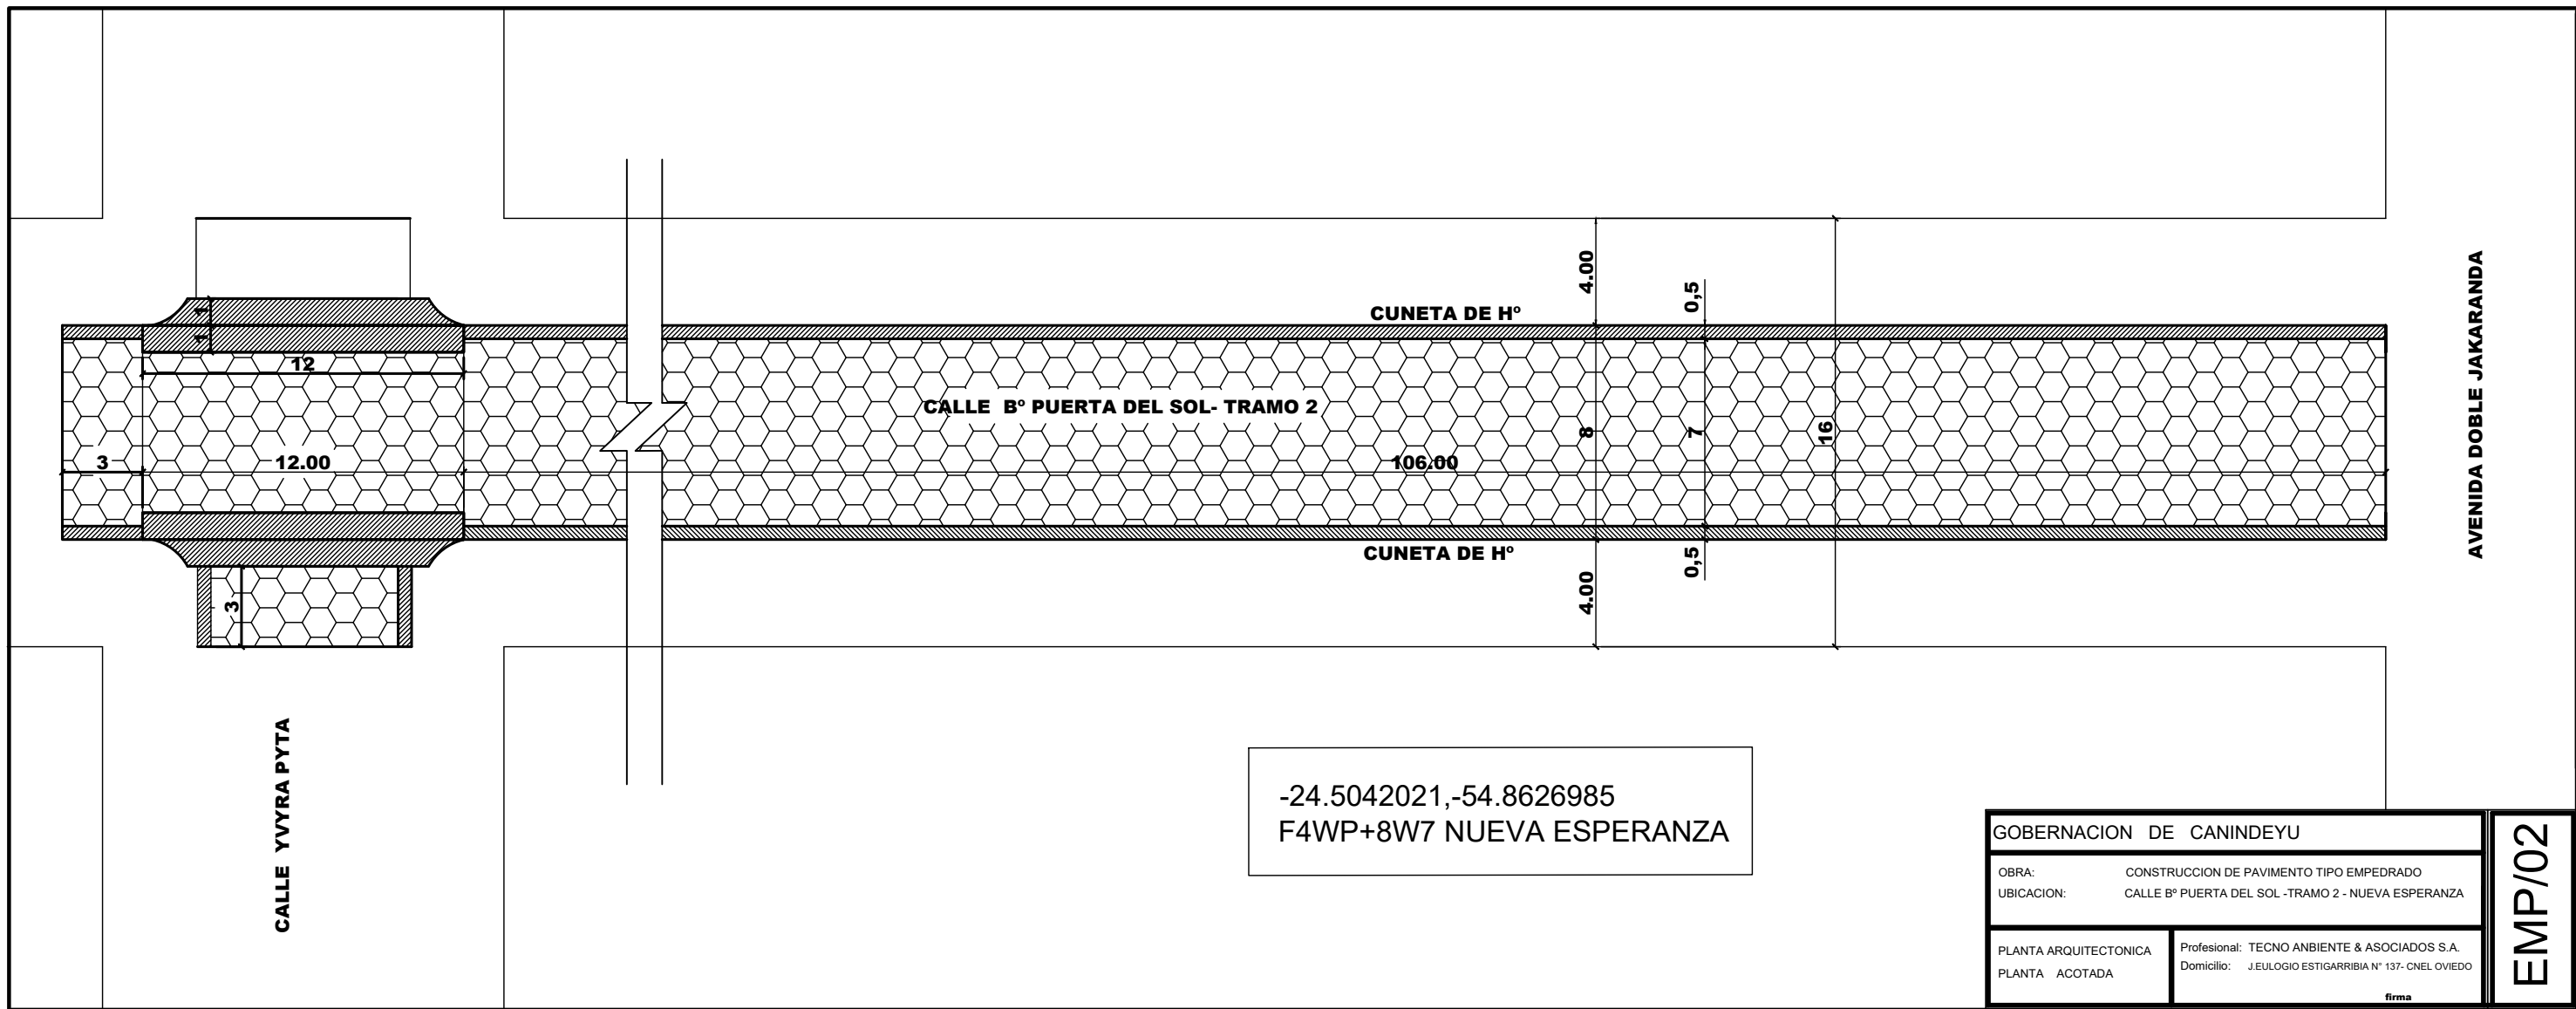


GOBERNACION DE CANINDEYU	
OBRA:	CONSTRUCCION DE PAVIMENTO TIPO EMPEDRADO
UBICACION:	CALLE B° PUERTA DEL SOL - TRAMO 2 - NUEVA ESPERANZA
PLANTA ARQUITECTONICA	Profesional: TECNO AMBIENTE & ASOCIADOS S.A.
PLANTA ACOTADA	Domicilio: J.EULOGIO ESTIGARRIBIA N° 137- CNEL OVIEDO
	<i>firma</i>

**EMP/02**

  
 Sr. Andrés Osvaldo Fernández Balbuena  
 Secretario de Obras  
 Gobernación del XIV Departamento de Canindeyú

  
 TECNO AMBIENTE & ASOCIADOS S.A.  
 RUC: 80093408-3  
 CNEL. OVIEDO - PY.

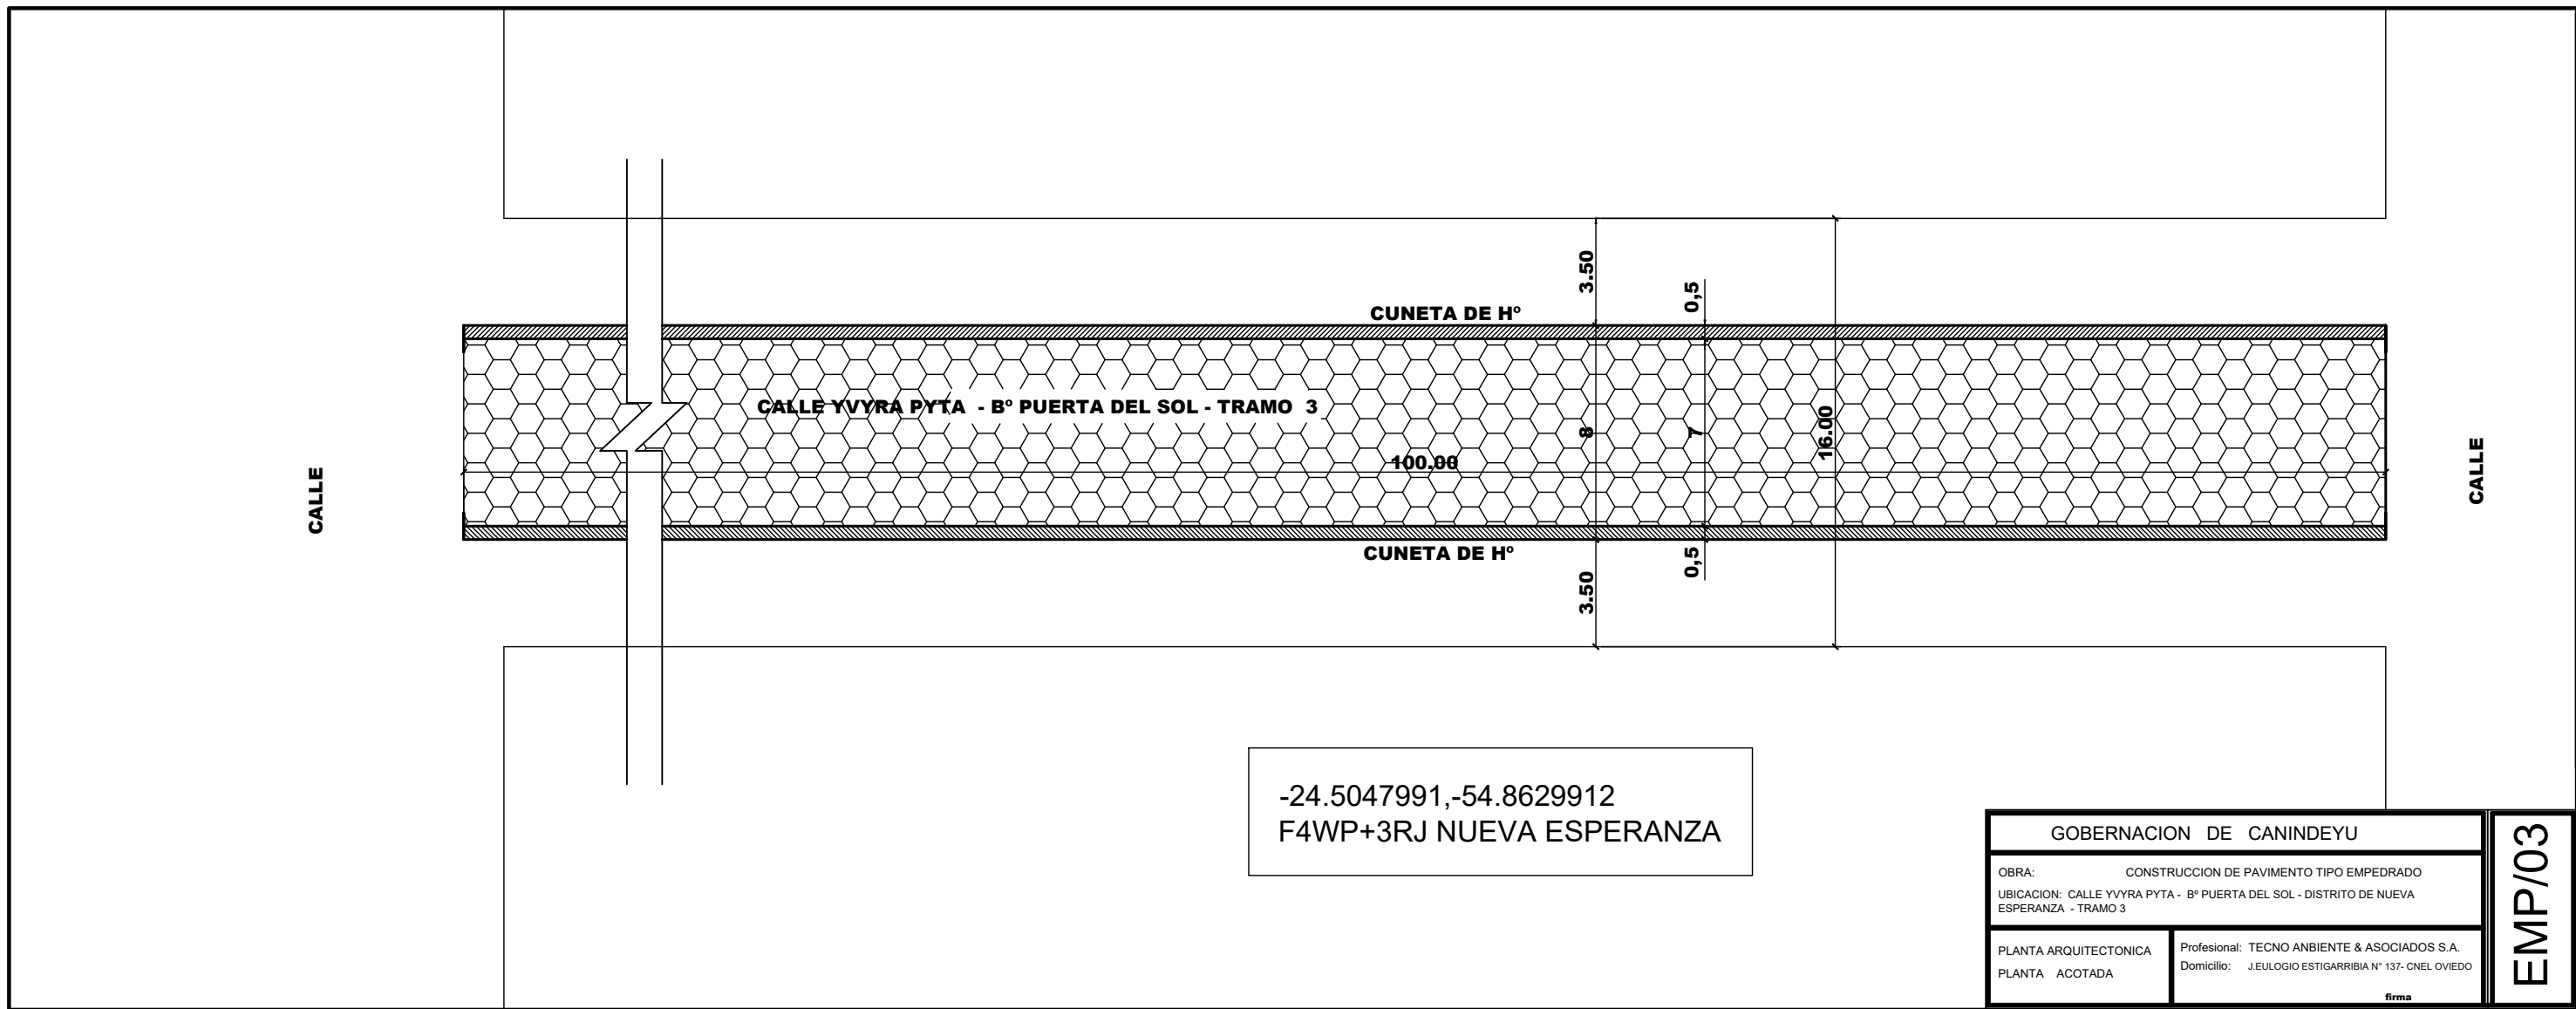


-24.5047991,-54.8629912  
F4WP+3RJ NUEVA ESPERANZA

GOBERNACION DE CANINDEYU	
OBRA: CONSTRUCCION DE PAVIMENTO TIPO EMPEDRADO	
UBICACION: CALLE YVYRA PYTA - B° PUERTA DEL SOL - DISTRITO DE NUEVA ESPERANZA - TRAMO 3	
PLANTA ARQUITECTONICA	Profesional: TECNO AMBIENTE & ASOCIADOS S.A.
PLANTA ACOTADA	Domicilio: J.EULOGIO ESTIGARRIBIA N° 137- CNEL OVIEDO
	<i>firma</i>

EMP/03

  
 Sr. Andrés Osvaldo Fernández Balbuena  
 Secretario de Obras  
 Gobernación del XIV Departamento de Canindeyu

  
 TECNO AMBIENTE & ASOCIADOS S.A.  
 RUC: 80093408-3  
 CNEL. OVIEDO - PY.

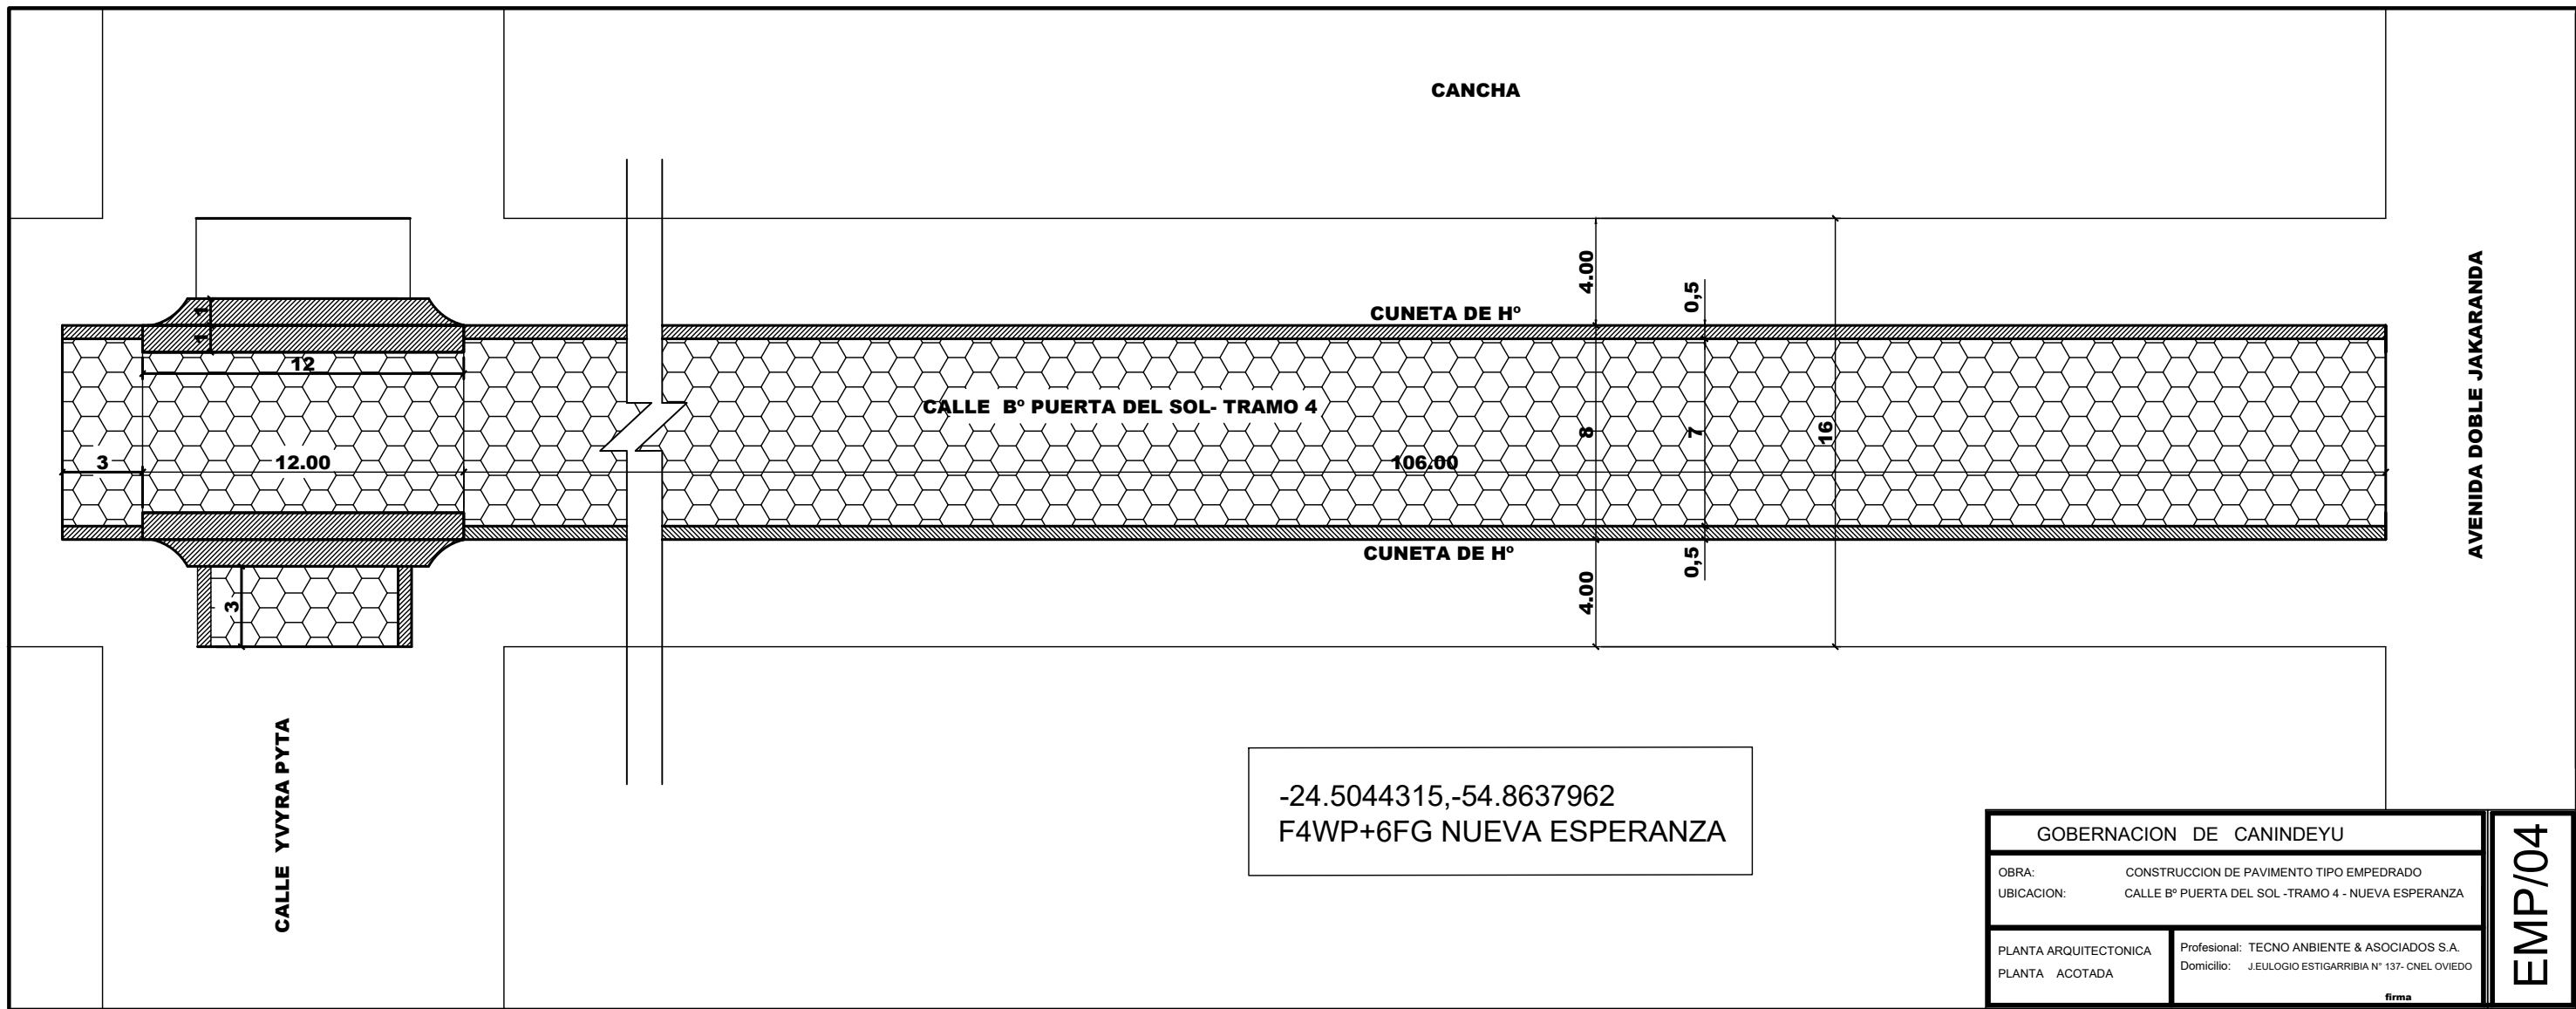


GOBERNACION DE CANINDEYU	
OBRA:	CONSTRUCCION DE PAVIMENTO TIPO EMPEDRADO
UBICACION:	CALLE B° PUERTA DEL SOL -TRAMO 4 - NUEVA ESPERANZA
PLANTA ARQUITECTONICA	Profesional: TECNO AMBIENTE & ASOCIADOS S.A.
PLANTA ACOTADA	Domicilio: J.EULOGIO ESTIGARRIBIA N° 137- CNEL OVIEDO
	firma

**EMP/04**

  
 Sr. Andrés Ovaldo Fernández Balbuena  
 Secretario de Obras  
 Gobernación del XIV Departamento de Canindeyu

  
 TECNO AMBIENTE & ASOCIADOS S.A.  
 RUC: 80093408-3  
 CNEL. OVIEDO - PY.

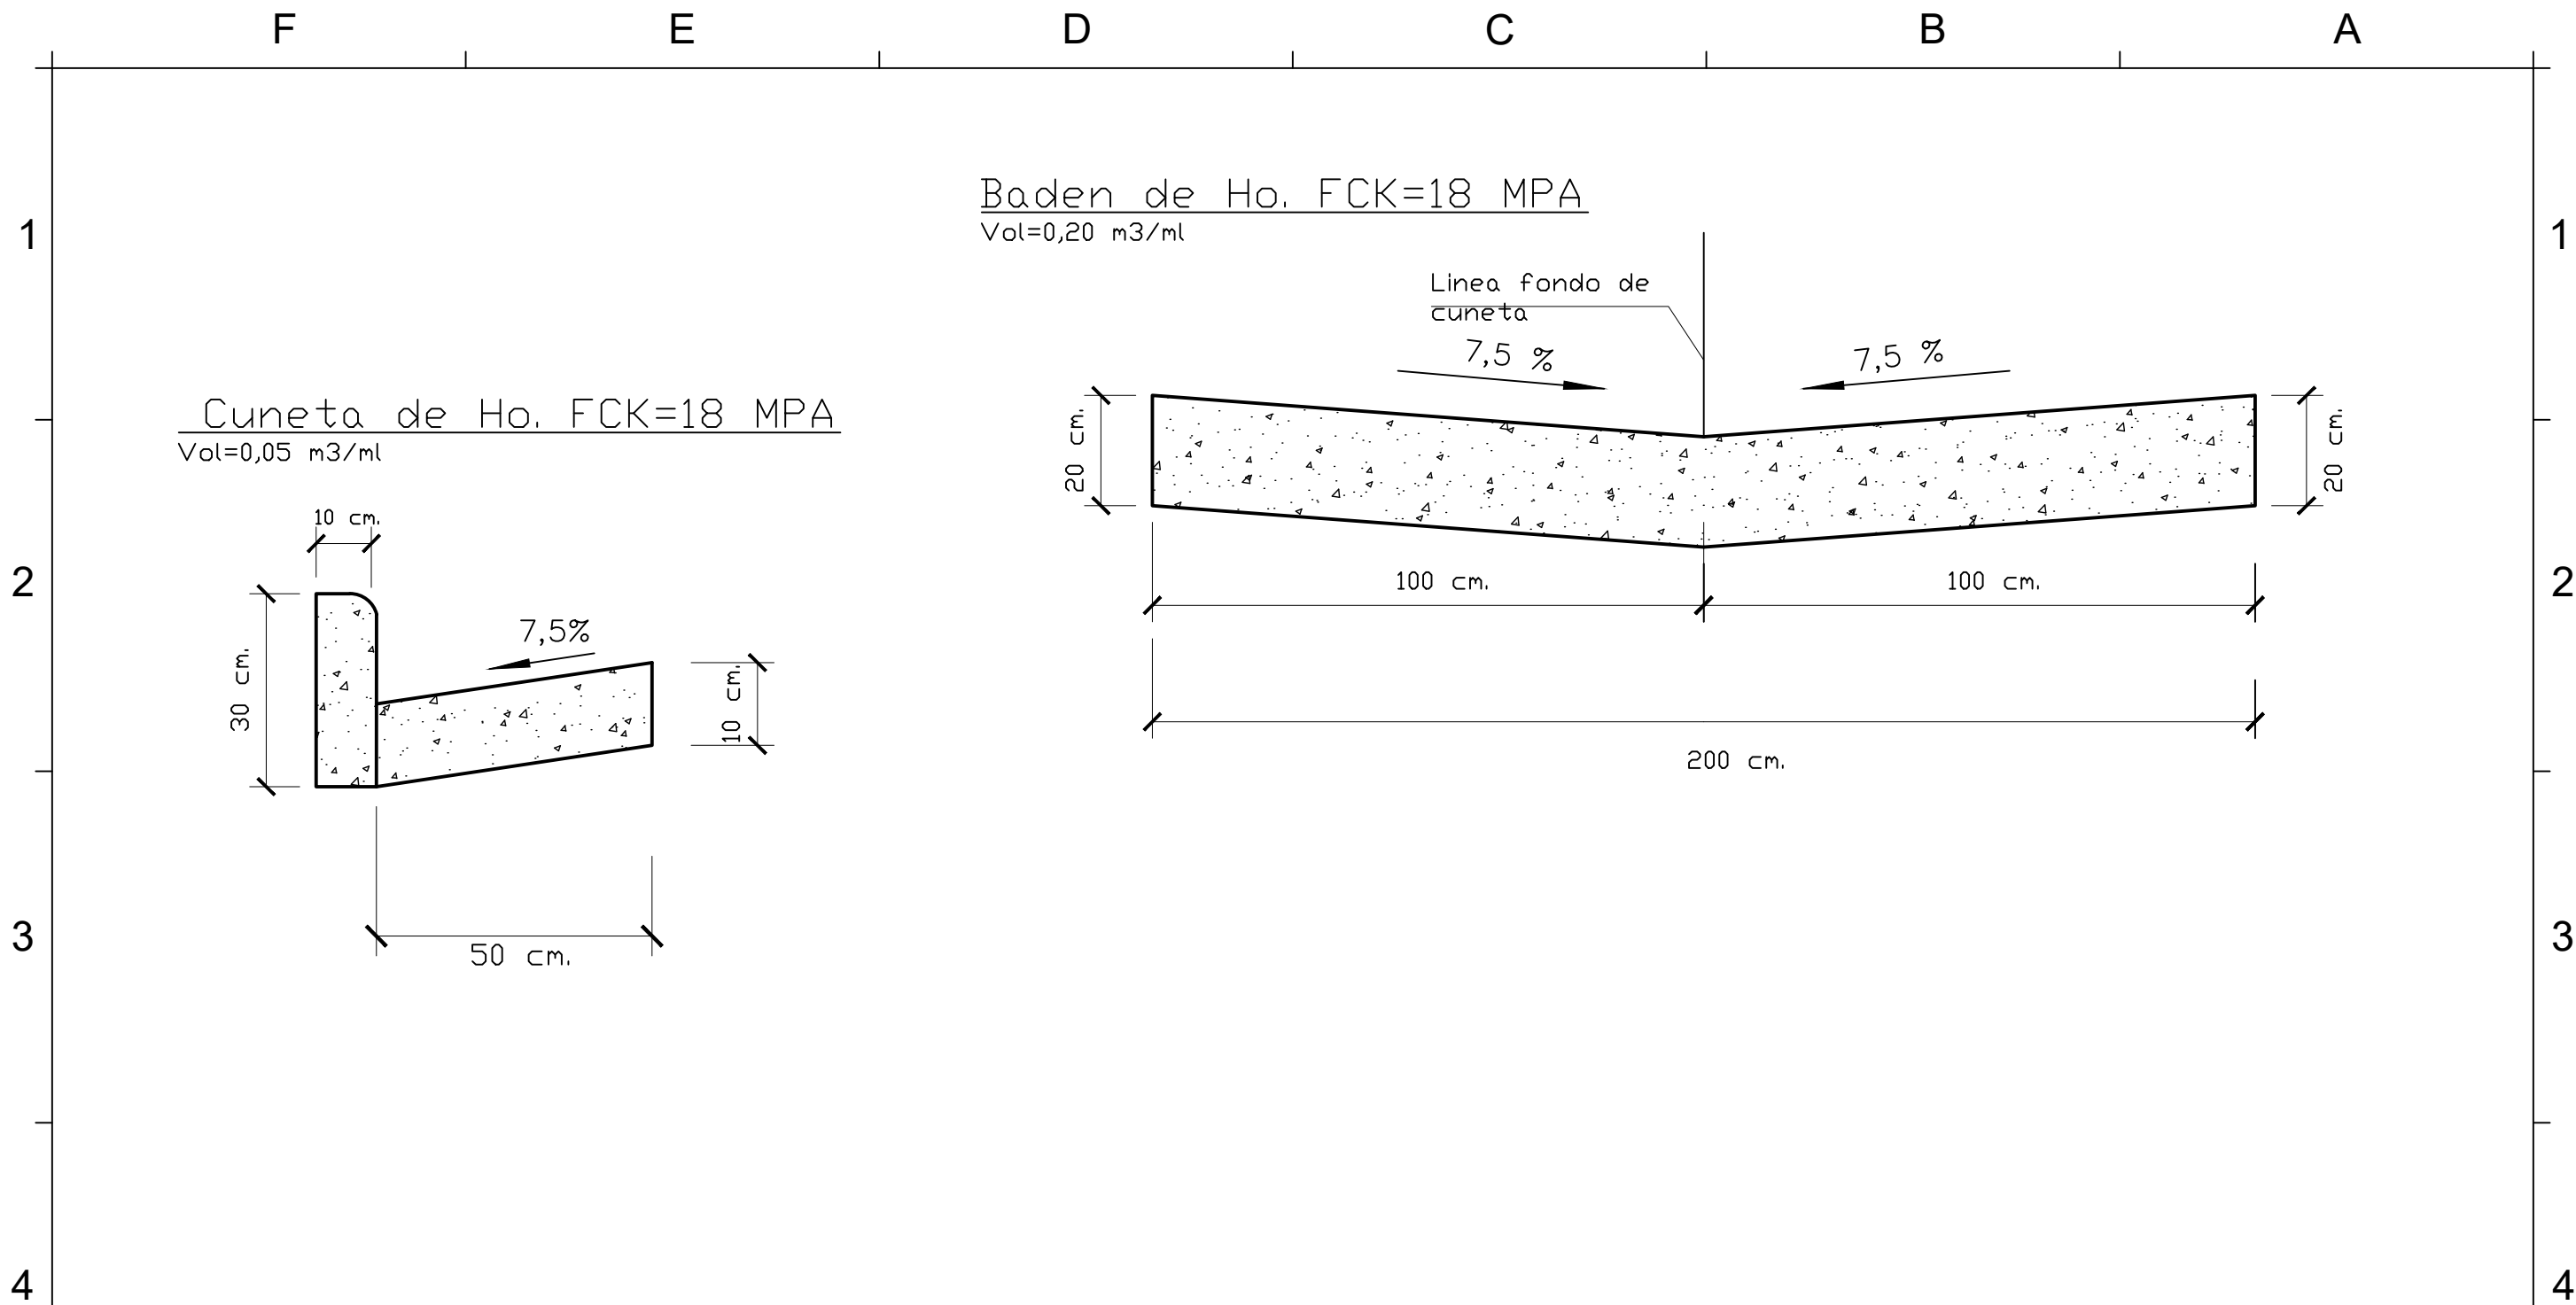

**GOBERNACION DE CANINDEYU**  
B° PUERTA DEL SOL -CASCO URBANO - DISTRITO DE NUEVA ESPERANZA -  
DEPARTAMENTO DE CANINDEYÚ

CONSTRUCCION DE EMPEDRADO Y BADEN

Escala:


Proyectista : TECNO AMBIENTE & ASOCIADOS S.A.

Domicilio: J.EULOGIO ESTIGARRIBIA N° 137- CNEL OVIEDO

FIRMA


**DISEÑO N°**  
**001**



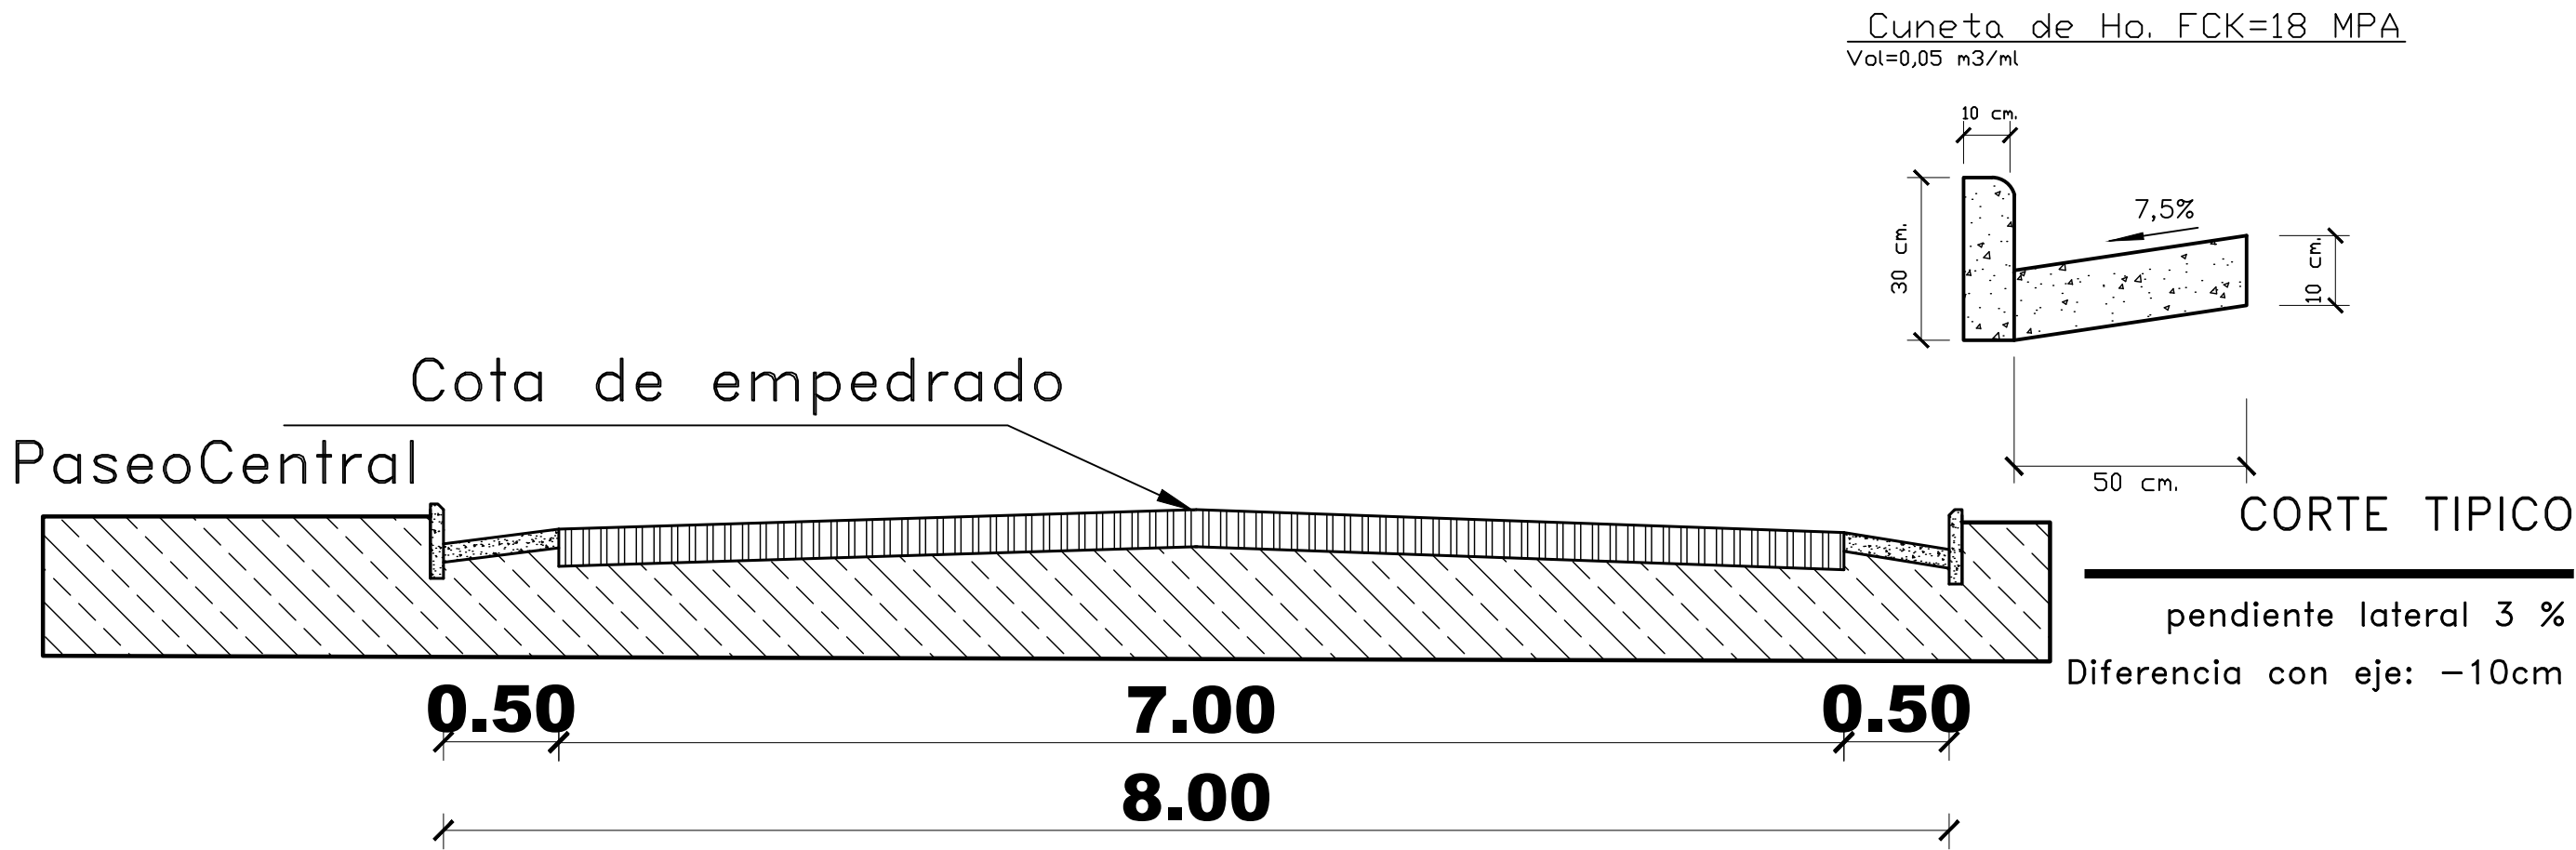

<b>GOBERNACION DE CANINDEYU</b> <small>B° PUERTA DEL SOL -CASCO URBANO - DISTRITO DE NUEVA ESPERANZA -  DEPARTAMENTO DE CANINDEYÚ</small>	<b>CONSTRUCCION DE EMPEDRADO Y BADEN</b>	Proyectista : TECNO AMBIENTE & ASOCIADOS S.A. Domicilio: J.EULOGIO ESTIGARRIBIA N° 137- CNEL OVIEDO	<b>DISEÑO N°</b> <b>02</b>
	Escala	FIRMA	

  
 Sr. Andrés Osvaldo Fernández Balbuena  
 Secretario de Obras  
 Gobernación del XIV Departamento de Canindeyú

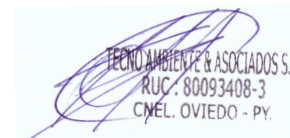  
 TECNO AMBIENTE & ASOCIADOS S.A.  
 RUC : 80093408-3  
 CNEL. OVIEDO - PY.