



**CONSTRUCCION LOCAL SUB COMISARIA N° 22**

ADMINISTRACION: Lic. Nanci M. Algarin Martinez


PROPIETARIO : Municipalidad de Mbaracayu.

ELABORACION : Arq. Francisco Garcia


**A1**

*Francisco R. Garcia*  
*Arq. Francisco Garcia*

**FACHADA FRONTAL**

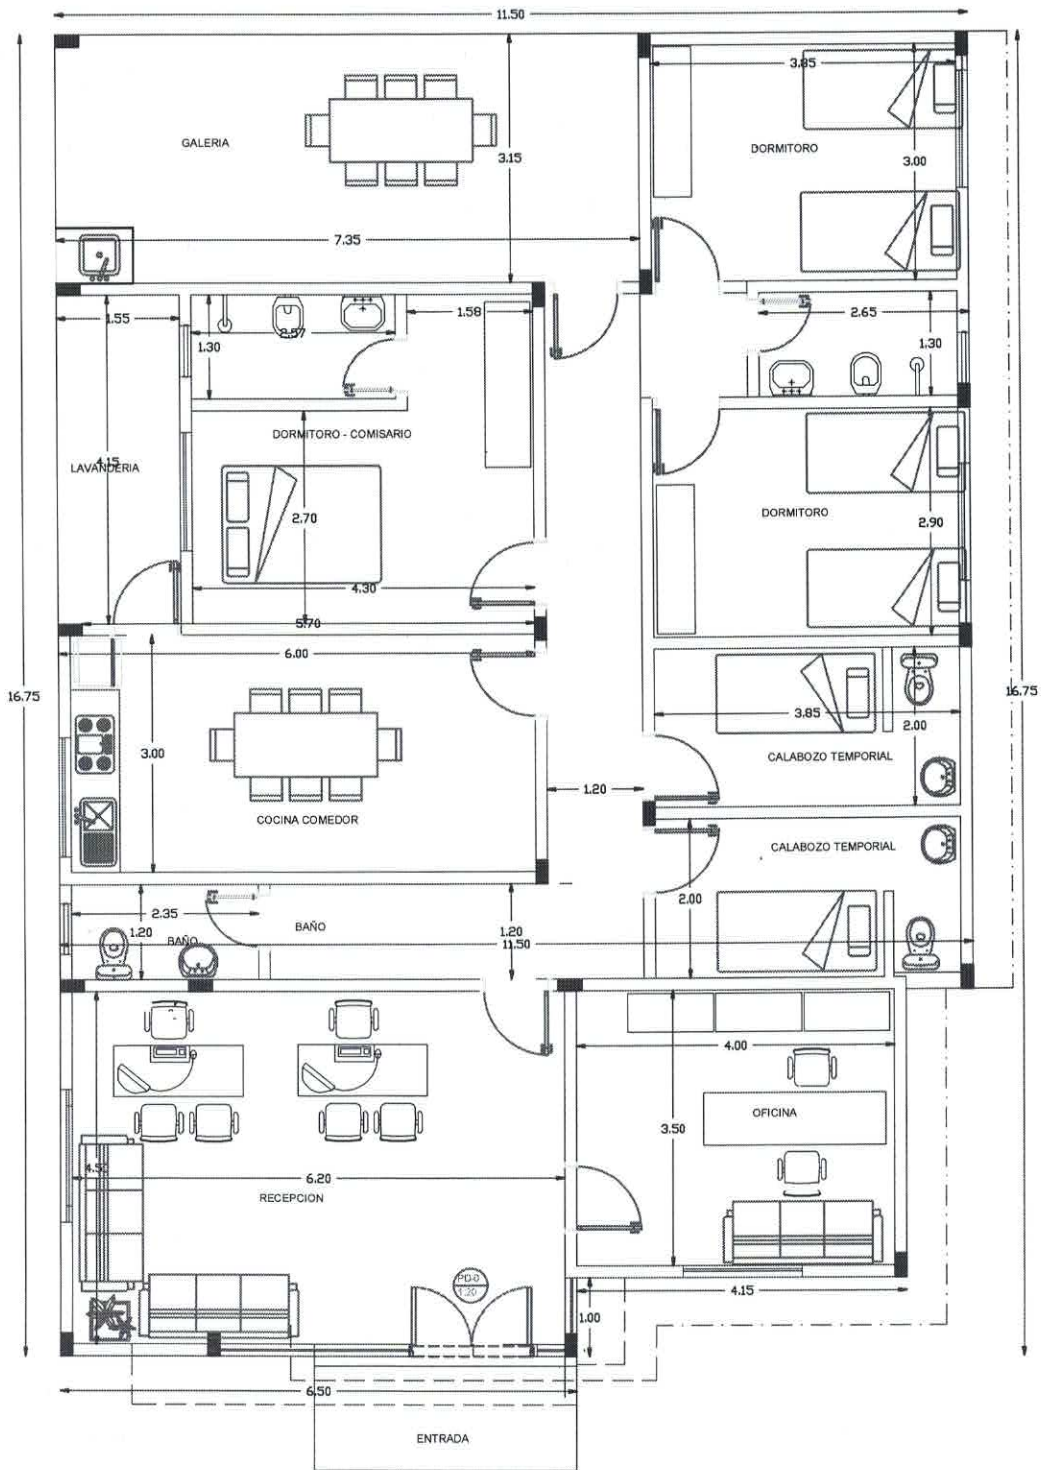

## PLANTA ARQUITECTONICA
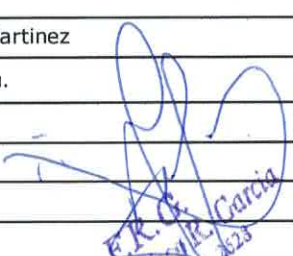
|  |  |
|--|--|
| <b>CONSTRUCCION LOCAL SUB COMISARIA N° 22</b>  |  |
| ADMINISTRACION: Lic. Nanci M. Algarin Martinez   |  |
| PROPIETARIO : Municipalidad de Mbaracayu.  |  |
| ELABORACION : Arq. Francisco Garcia  |  |
| <b>A2</b>  |  |
| <br>Arq. Francisco Garcia<br>R.M.O.C.A. 4523 |  |