


REFERENCIAS

N°	DESCRIPCIÓN
1	BOCA DE DISTRIBUCION
2	BOCA DE DISTRIBUCION
3	BOCA DE CARGA
4	ESCALERA
5	TANQUE DE AGUA
6	CARTEL
7	CASETA DOSADORA


PLANTA ACOTADA

-24.5275833, -55.8762778  
F4CF+XF9 YASY CAÑY

  
Sr. Andrés Osvaldo Fernández Balbuena  
Secretario de Obras  
Gobernación del XIV Departamento de Canindeyú

  
TECNO AMBIENTE & ASOCIADOS S.A.  
RUC: 80093408-3  
Cnel. OVIEDO - PY.

<b>GOBERNACION DPTO. DE CANINDEYÚ</b> BARRIO SAN ROQUE - DISTRITO DE YASY CAÑY - DEPARTAMENTO DE CANINDEYU	SISTEMA DE AGUA POTABLE - Barrio San Roque - Distrito de Yasy Cañy	<b>DISEÑO N°</b> 01			
	Proyectista : Tecno Ambiente & Asociados S.A				
	Domicilio: J. E. Estigarribia N° 137 - Cnel. Oviedo				
	Escala: S/E sobre cota de diseño				
F	E	D	C	B	A

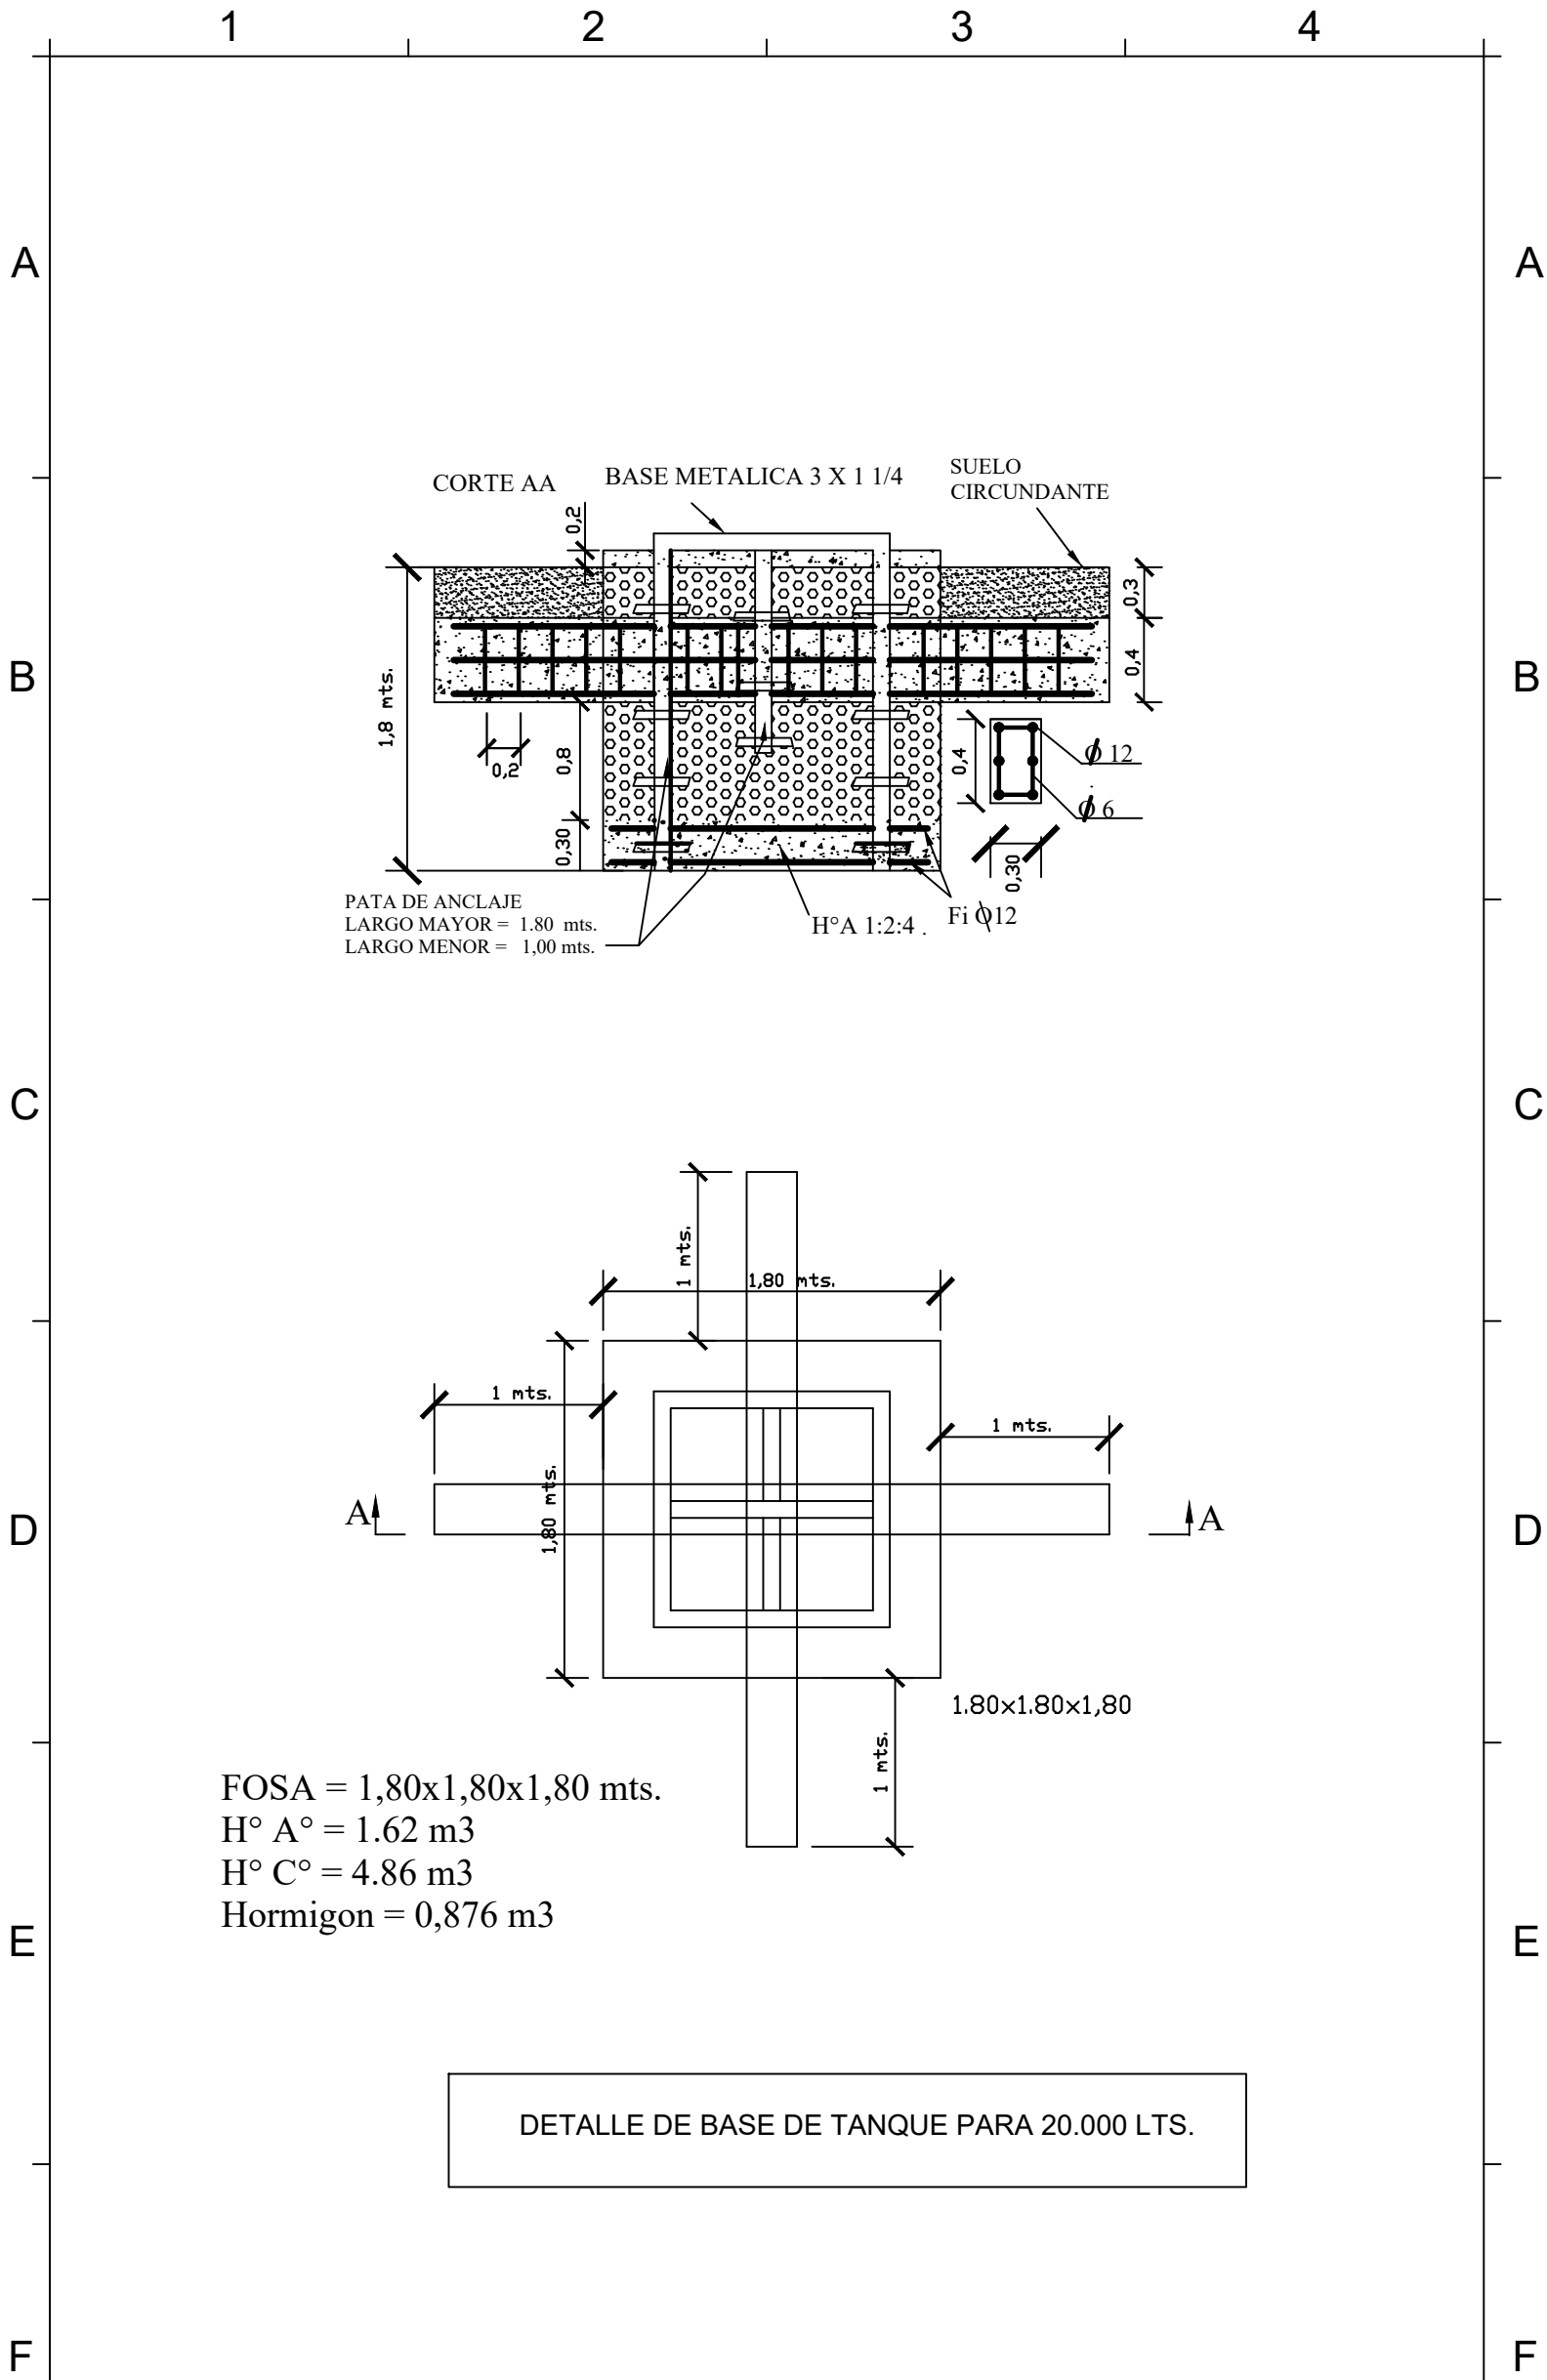


<b>GOBERNACION DPTO. DE CANINDEYÚ</b> BARRIO SAN ROQUE - DISTRITO DE YASY CAÑY - DEPARTAMENTO DE CANINDEYU	SISTEMA DE AGUA POTABLE - Barrio San Roque - Distrito de Yasy Cañy	<b>DISEÑO</b> <b>02</b>  FIRMA
	Proyectista: Tecno Ambiente & Asociados S.A	
	Domicilio: J. E. Estigarribia N° 137 - Cnel. Oviedo	
	Escala: S/E de acuerdo a cota de diseño	

1 2 3 4

  
 Sr. Andrés Osvaldo Fernández Balbuena  
 Secretario de Obras  
 Gobernación del XIV Departamento de Canindeyú

  
 TECNO AMBIENTE & ASOCIADOS S.A.  
 RUC: 80093408-3  
 CNEL. OVIEDO - PY.

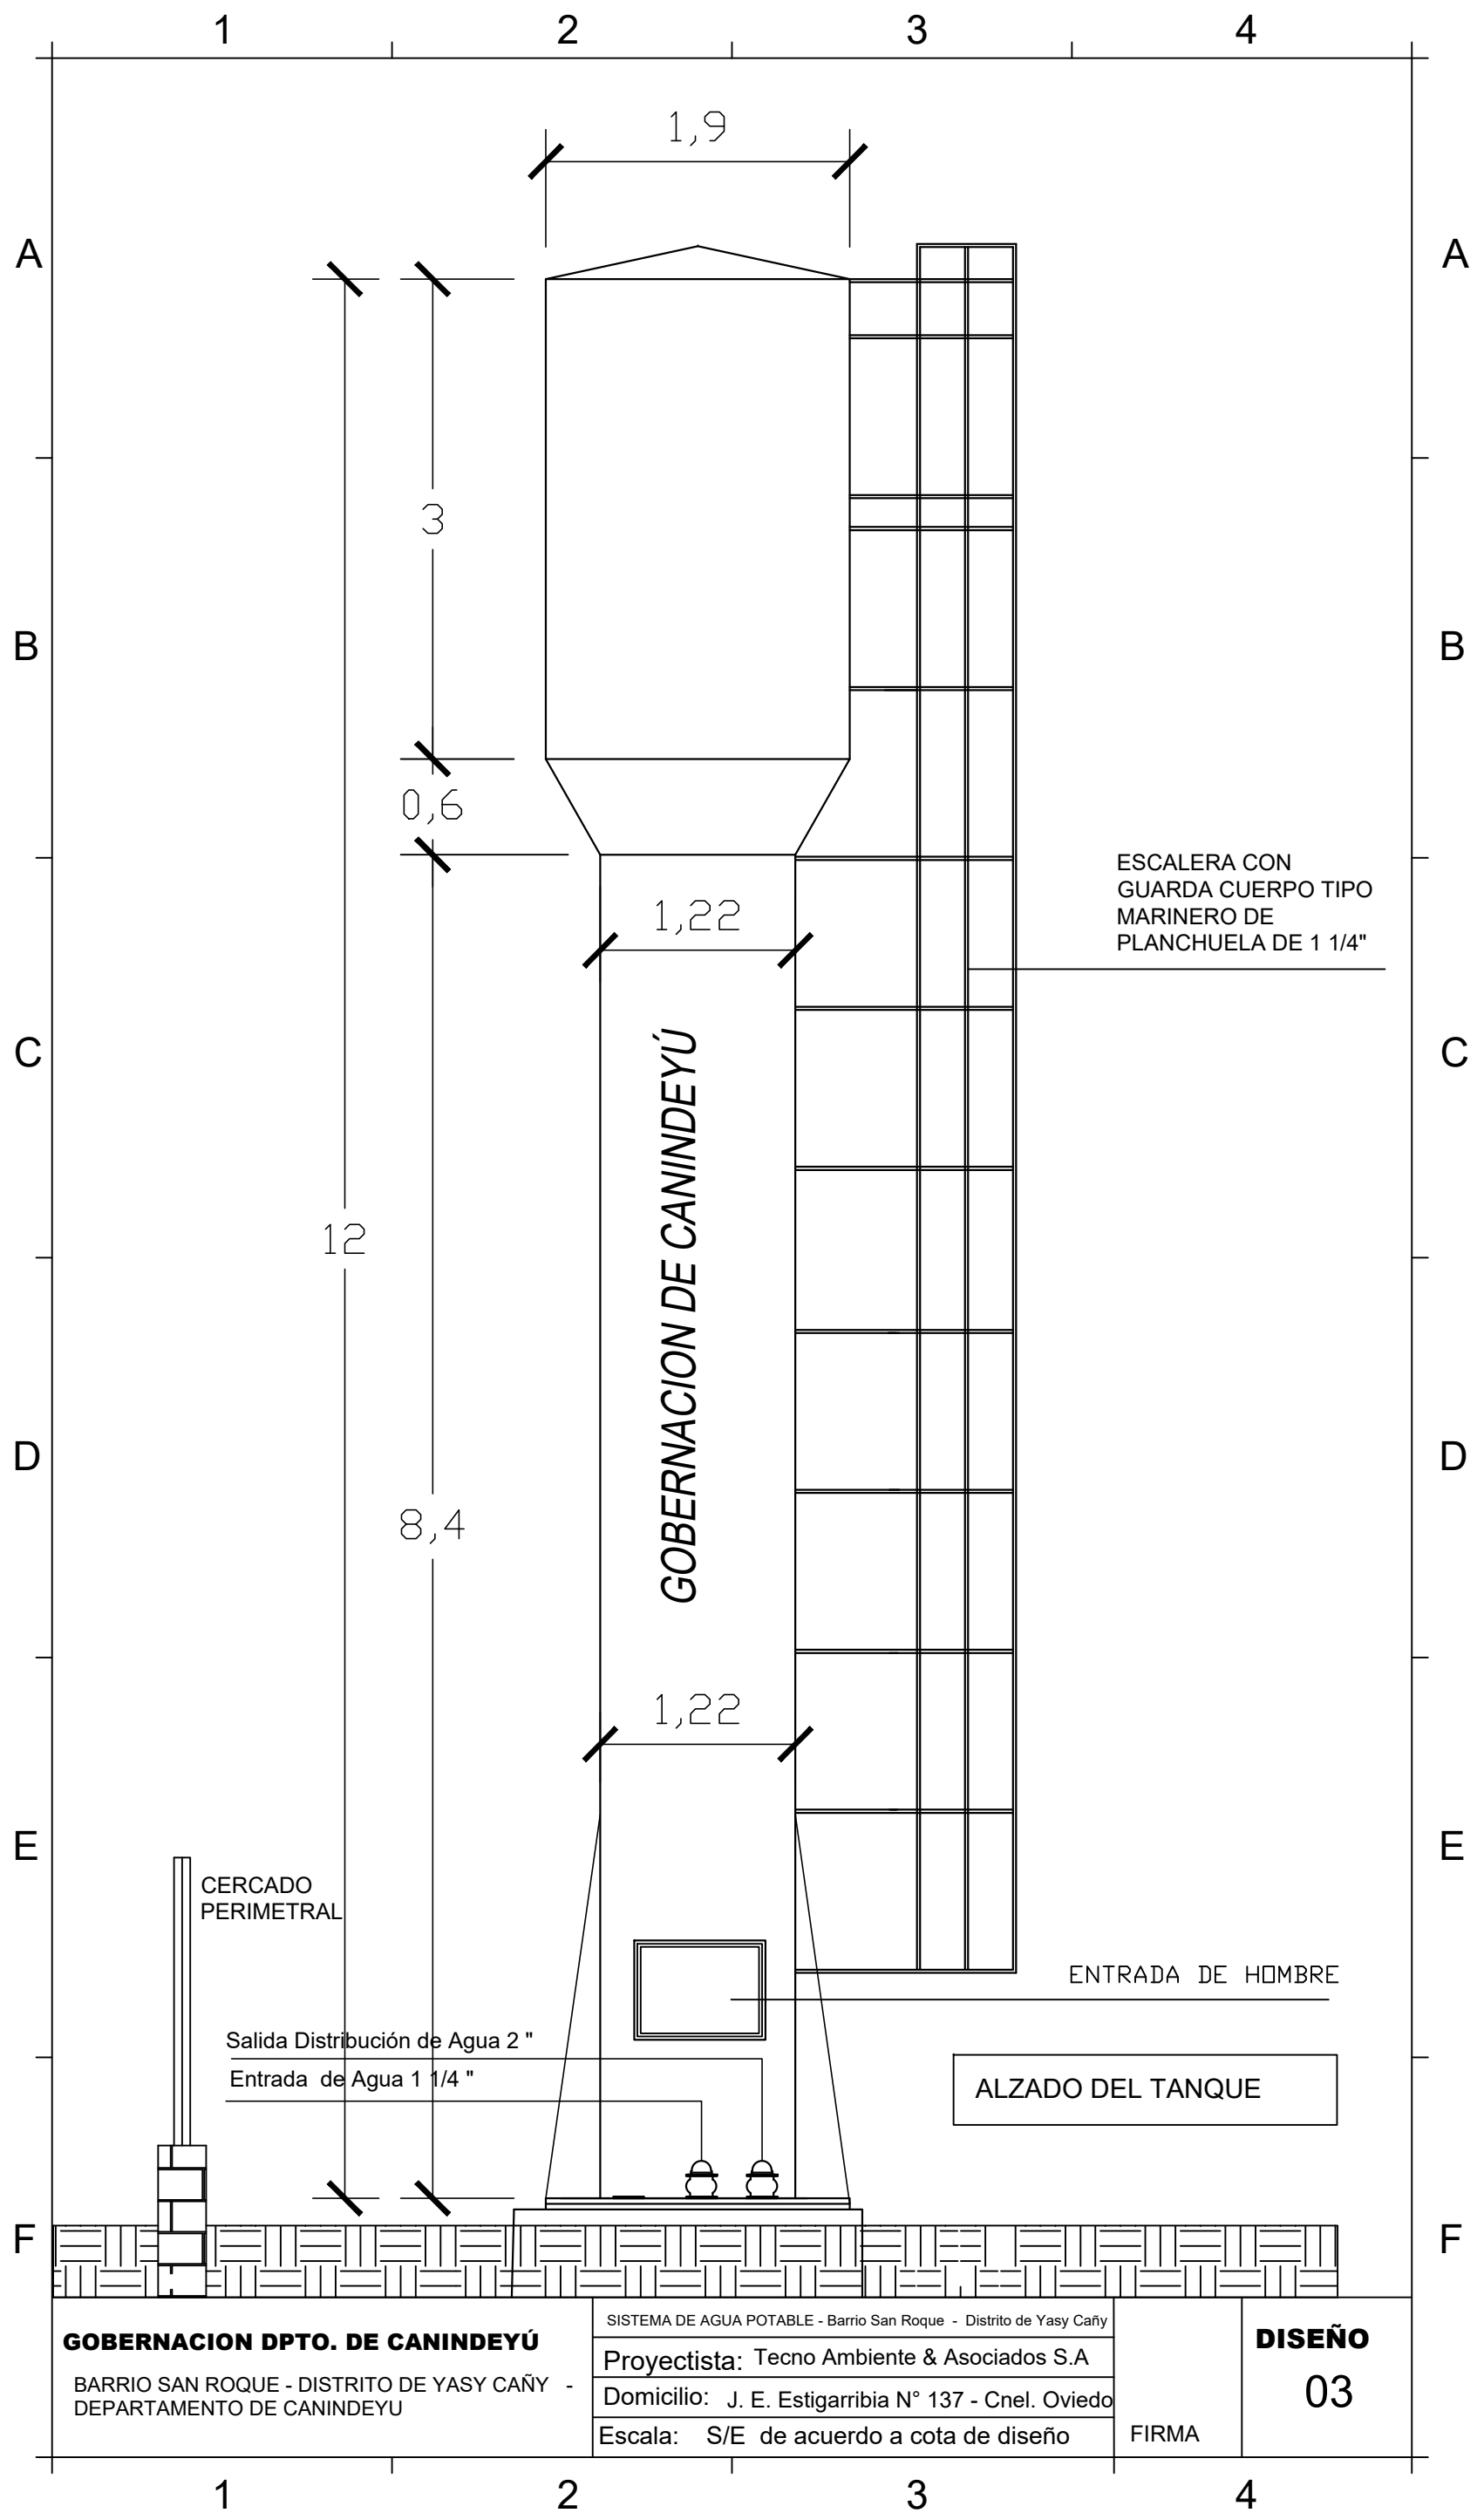

**GOBERNACION DPTO. DE CANINDEYÚ**  
 BARRIO SAN ROQUE - DISTRITO DE YASY CAÑY -  
 DEPARTAMENTO DE CANINDEYU


SISTEMA DE AGUA POTABLE - Barrio San Roque - Distrito de Yasy Cañy  
 Proyectista: Tecno Ambiente & Asociados S.A  
 Domicilio: J. E. Estigarribia N° 137 - Cnel. Oviedo  
 Escala: S/E de acuerdo a cota de diseño

FIRMA

**DISEÑO**  
**03**


  
 Sr. Andrés Osvaldo Fernández Balbuena  
 Secretario de Obras  
 Gobernación del XIV Departamento de Canindeyú

  
 TECNO AMBIENTE & ASOCIADOS S.A.  
 RUC: 80093408-3  
 CNEL. OVIEDO - PY.

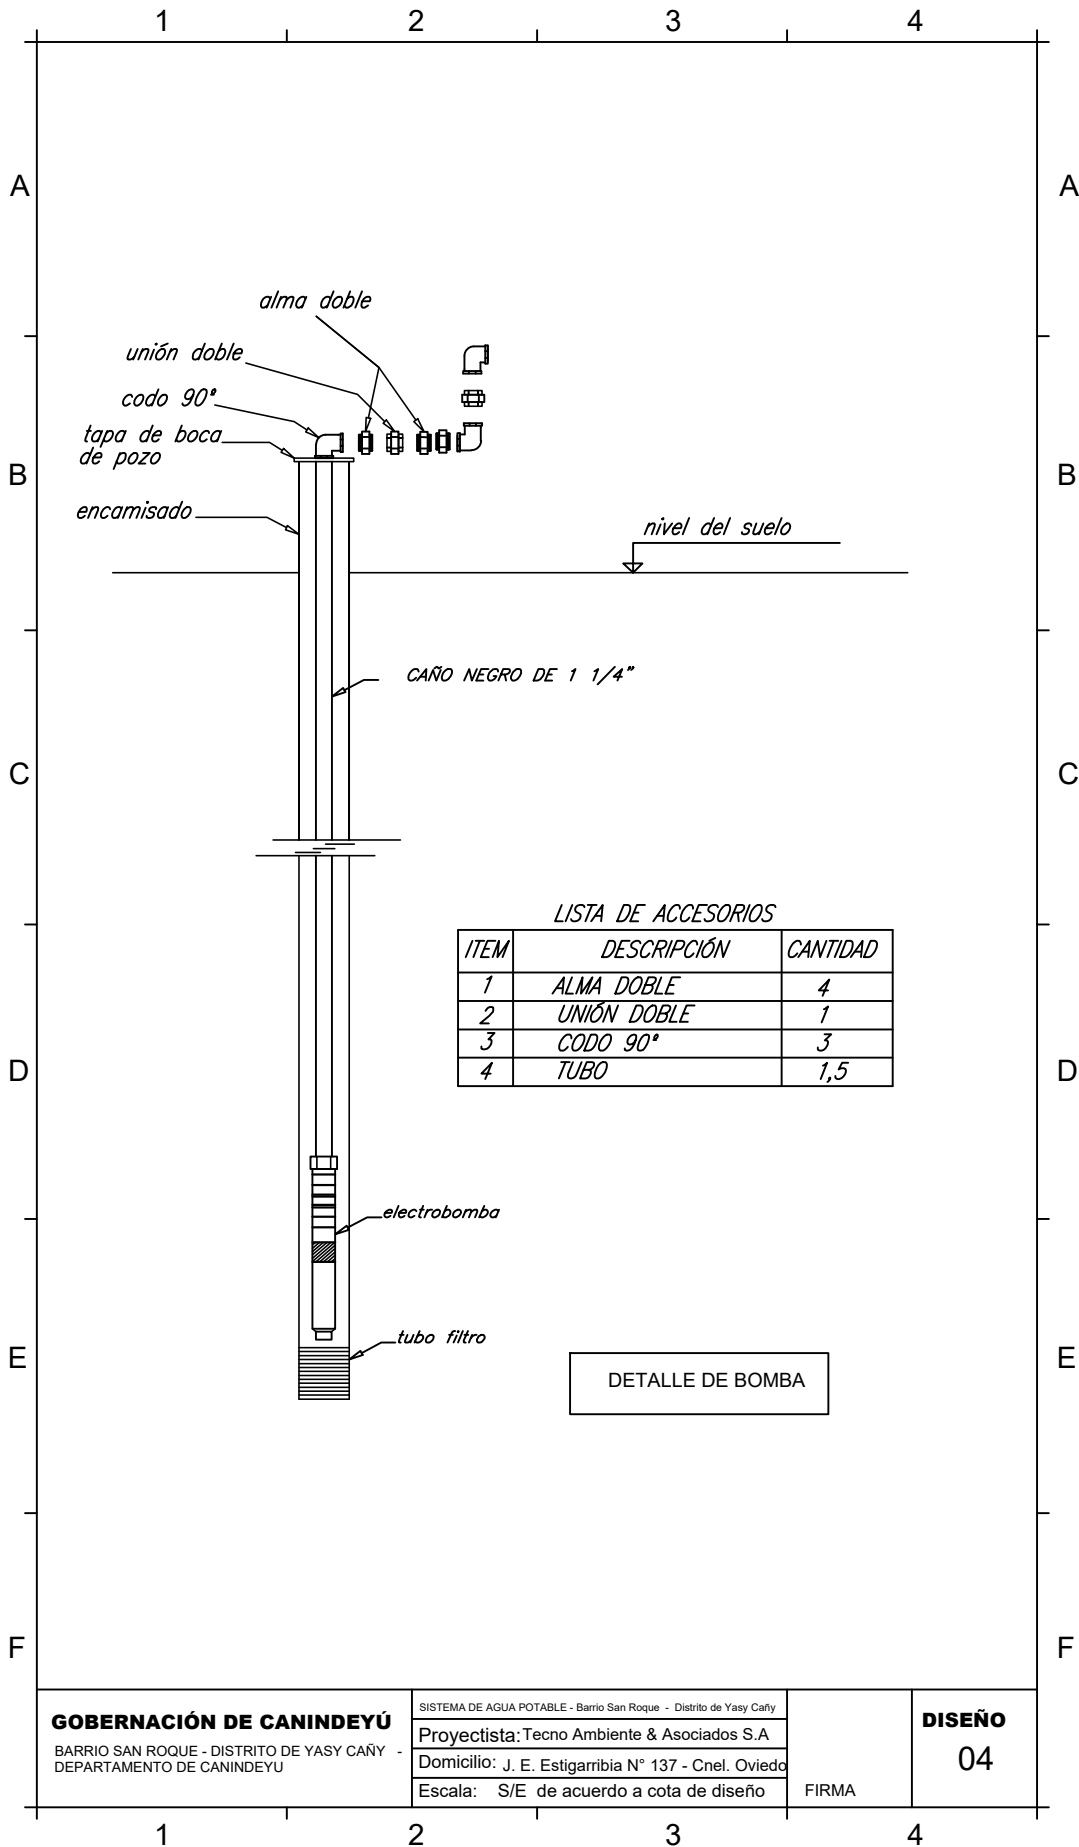

Sr. Andrés Osvaldo Fernández Balbuena  
Secretaría de Obras  
Gobernación del XIV Departamento de Canindeyú

TECNO AMBIENTE & ASOCIADOS S.A.  
RUC: 80093408-3  
CNEL. OVIEDO - PY.

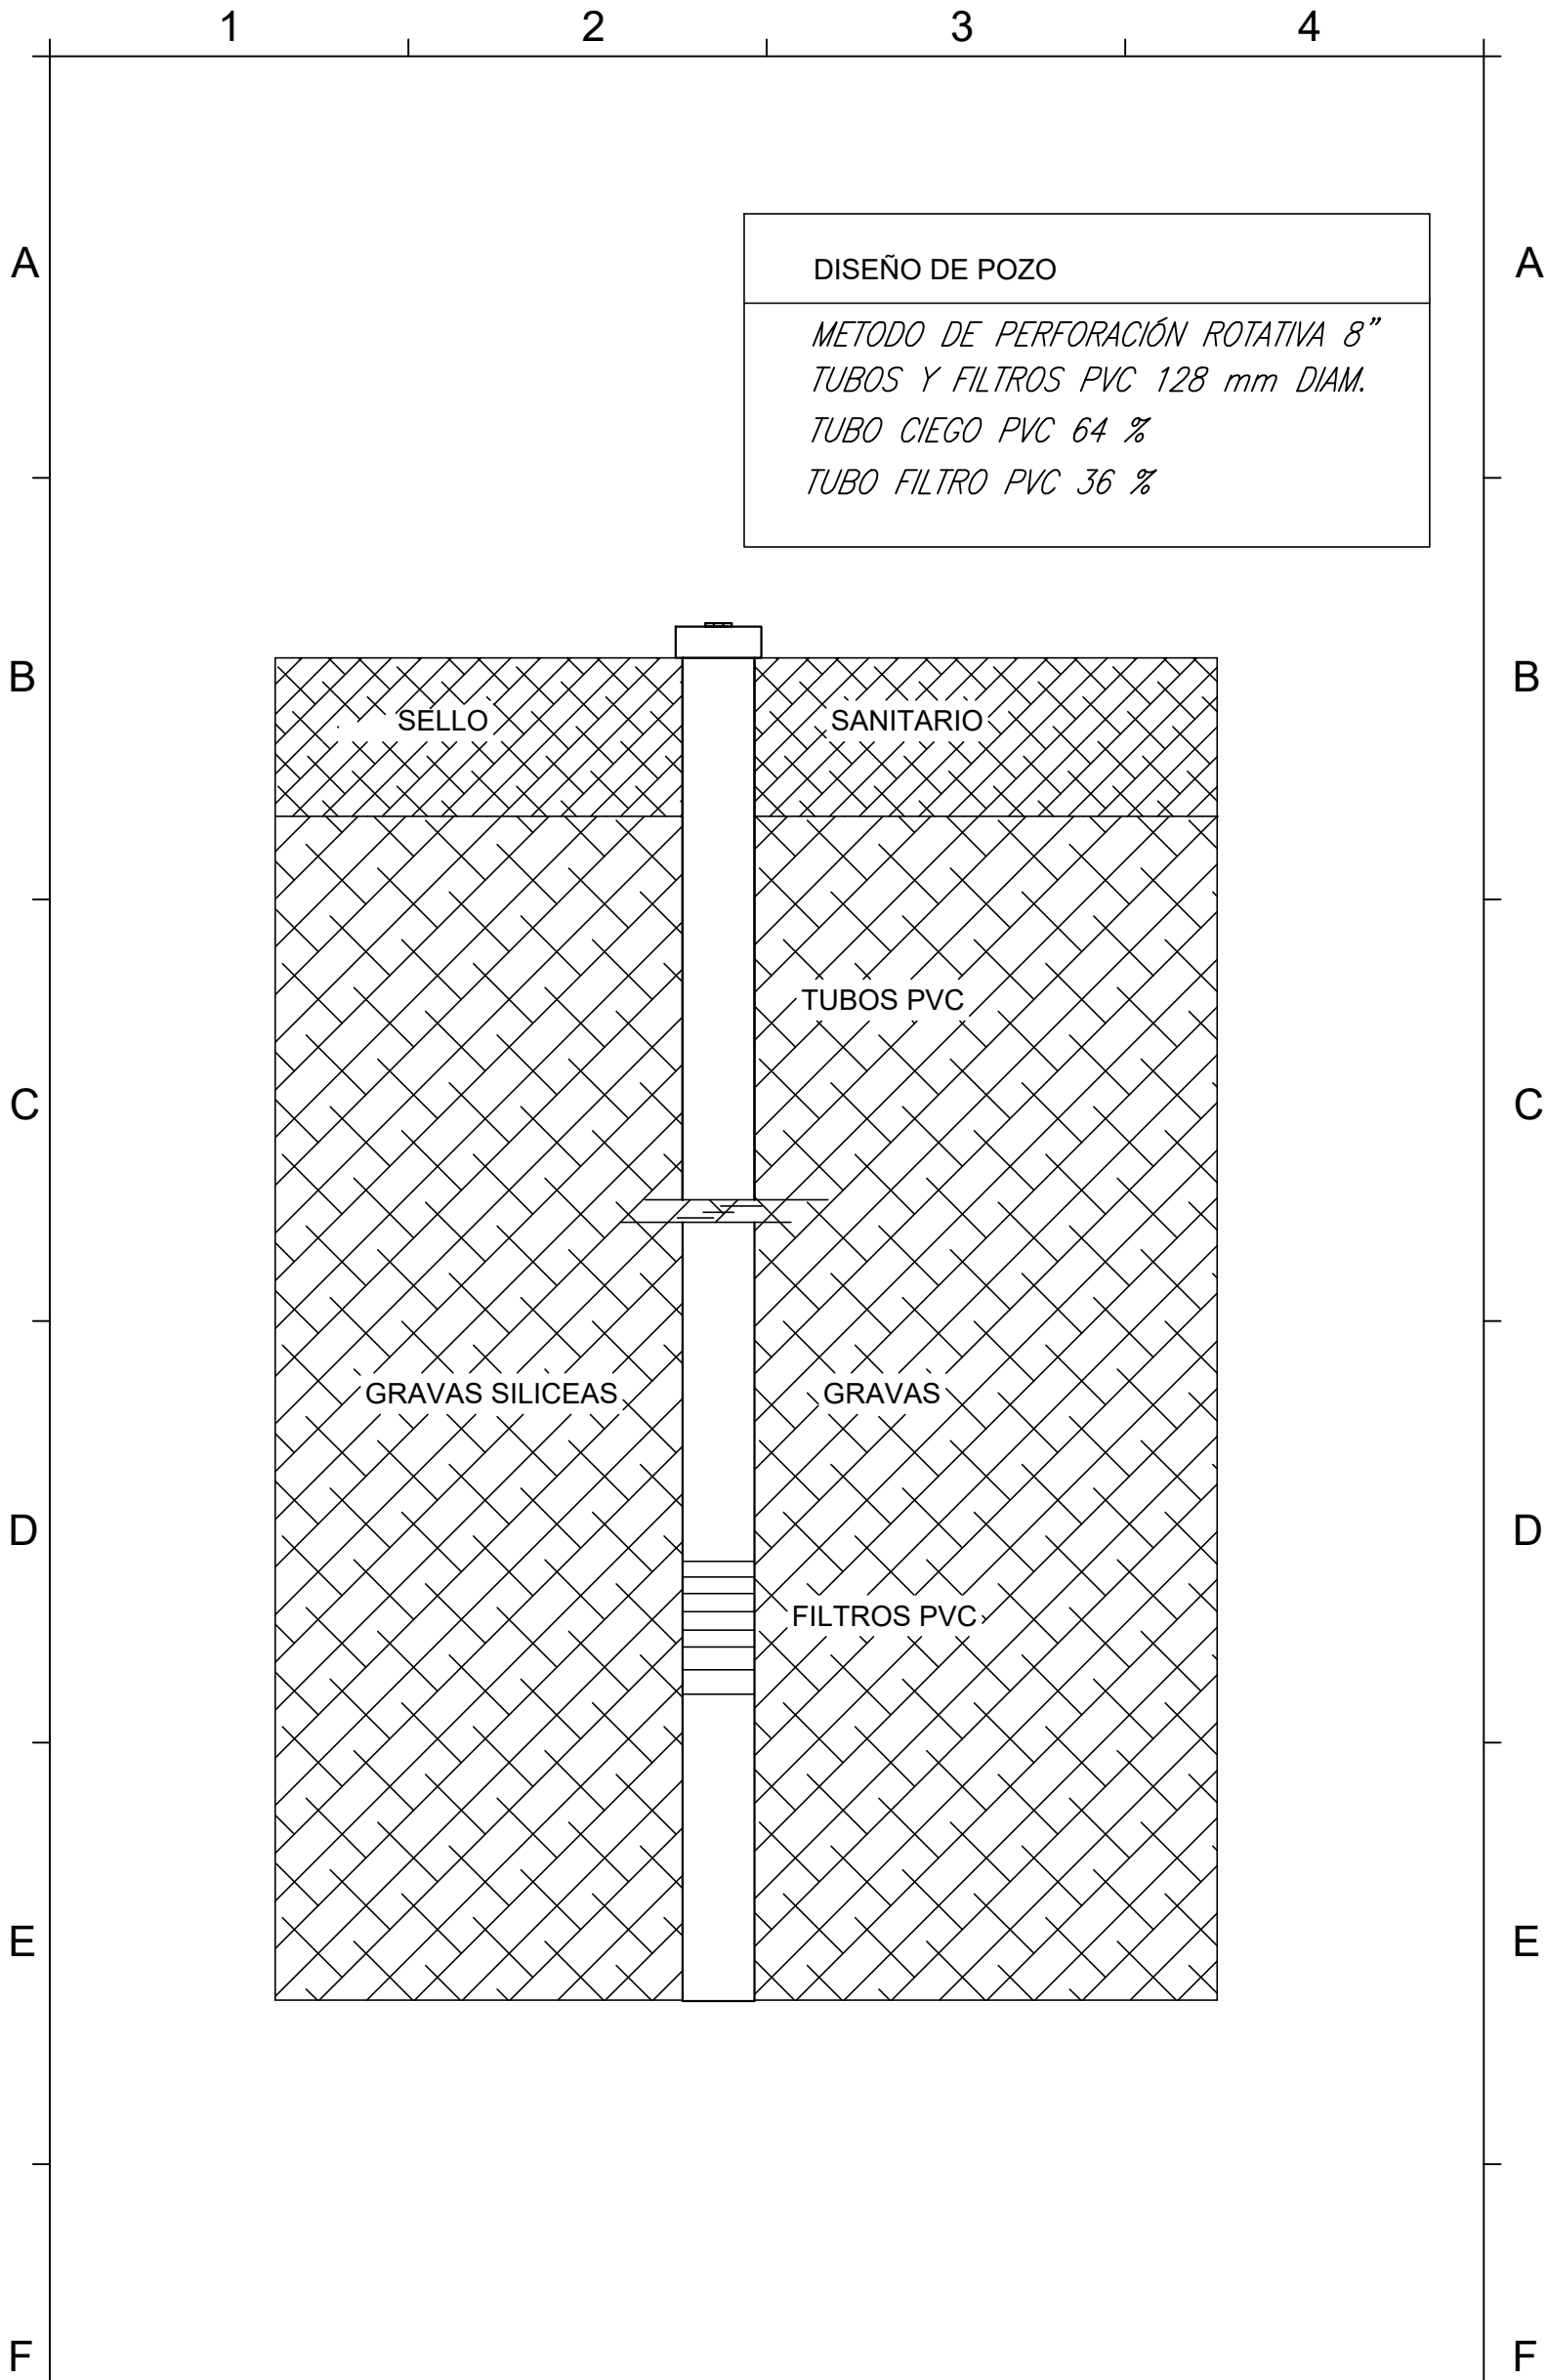


**DISEÑO DE POZO**  
 METODO DE PERFORACIÓN ROTATIVA 8"  
 TUBOS Y FILTROS PVC 128 mm DIAM.  
 TUBO CIEGO PVC 64 %  
 TUBO FILTRO PVC 36 %

<b>GOBERNACIÓN DE CANINDEYÚ</b> BARRIO SAN ROQUE - DISTRITO DE YASY CAÑY - DEPARTAMENTO DE CANINDEYU	SISTEMA DE AGUA POTABLE - Barrio San Roque - Distrito de Yasy Cañy	<b>DISEÑO</b> <b>05</b>
	Proyectista: Tecno Ambiente & Asociados S.A	
	Domicilio: J. E. Estigarribia N° 137 - Cnel. Oviedo	
	Escala: S/E de acuerdo a cota de diseño	
	FIRMA	

1 2 3 4



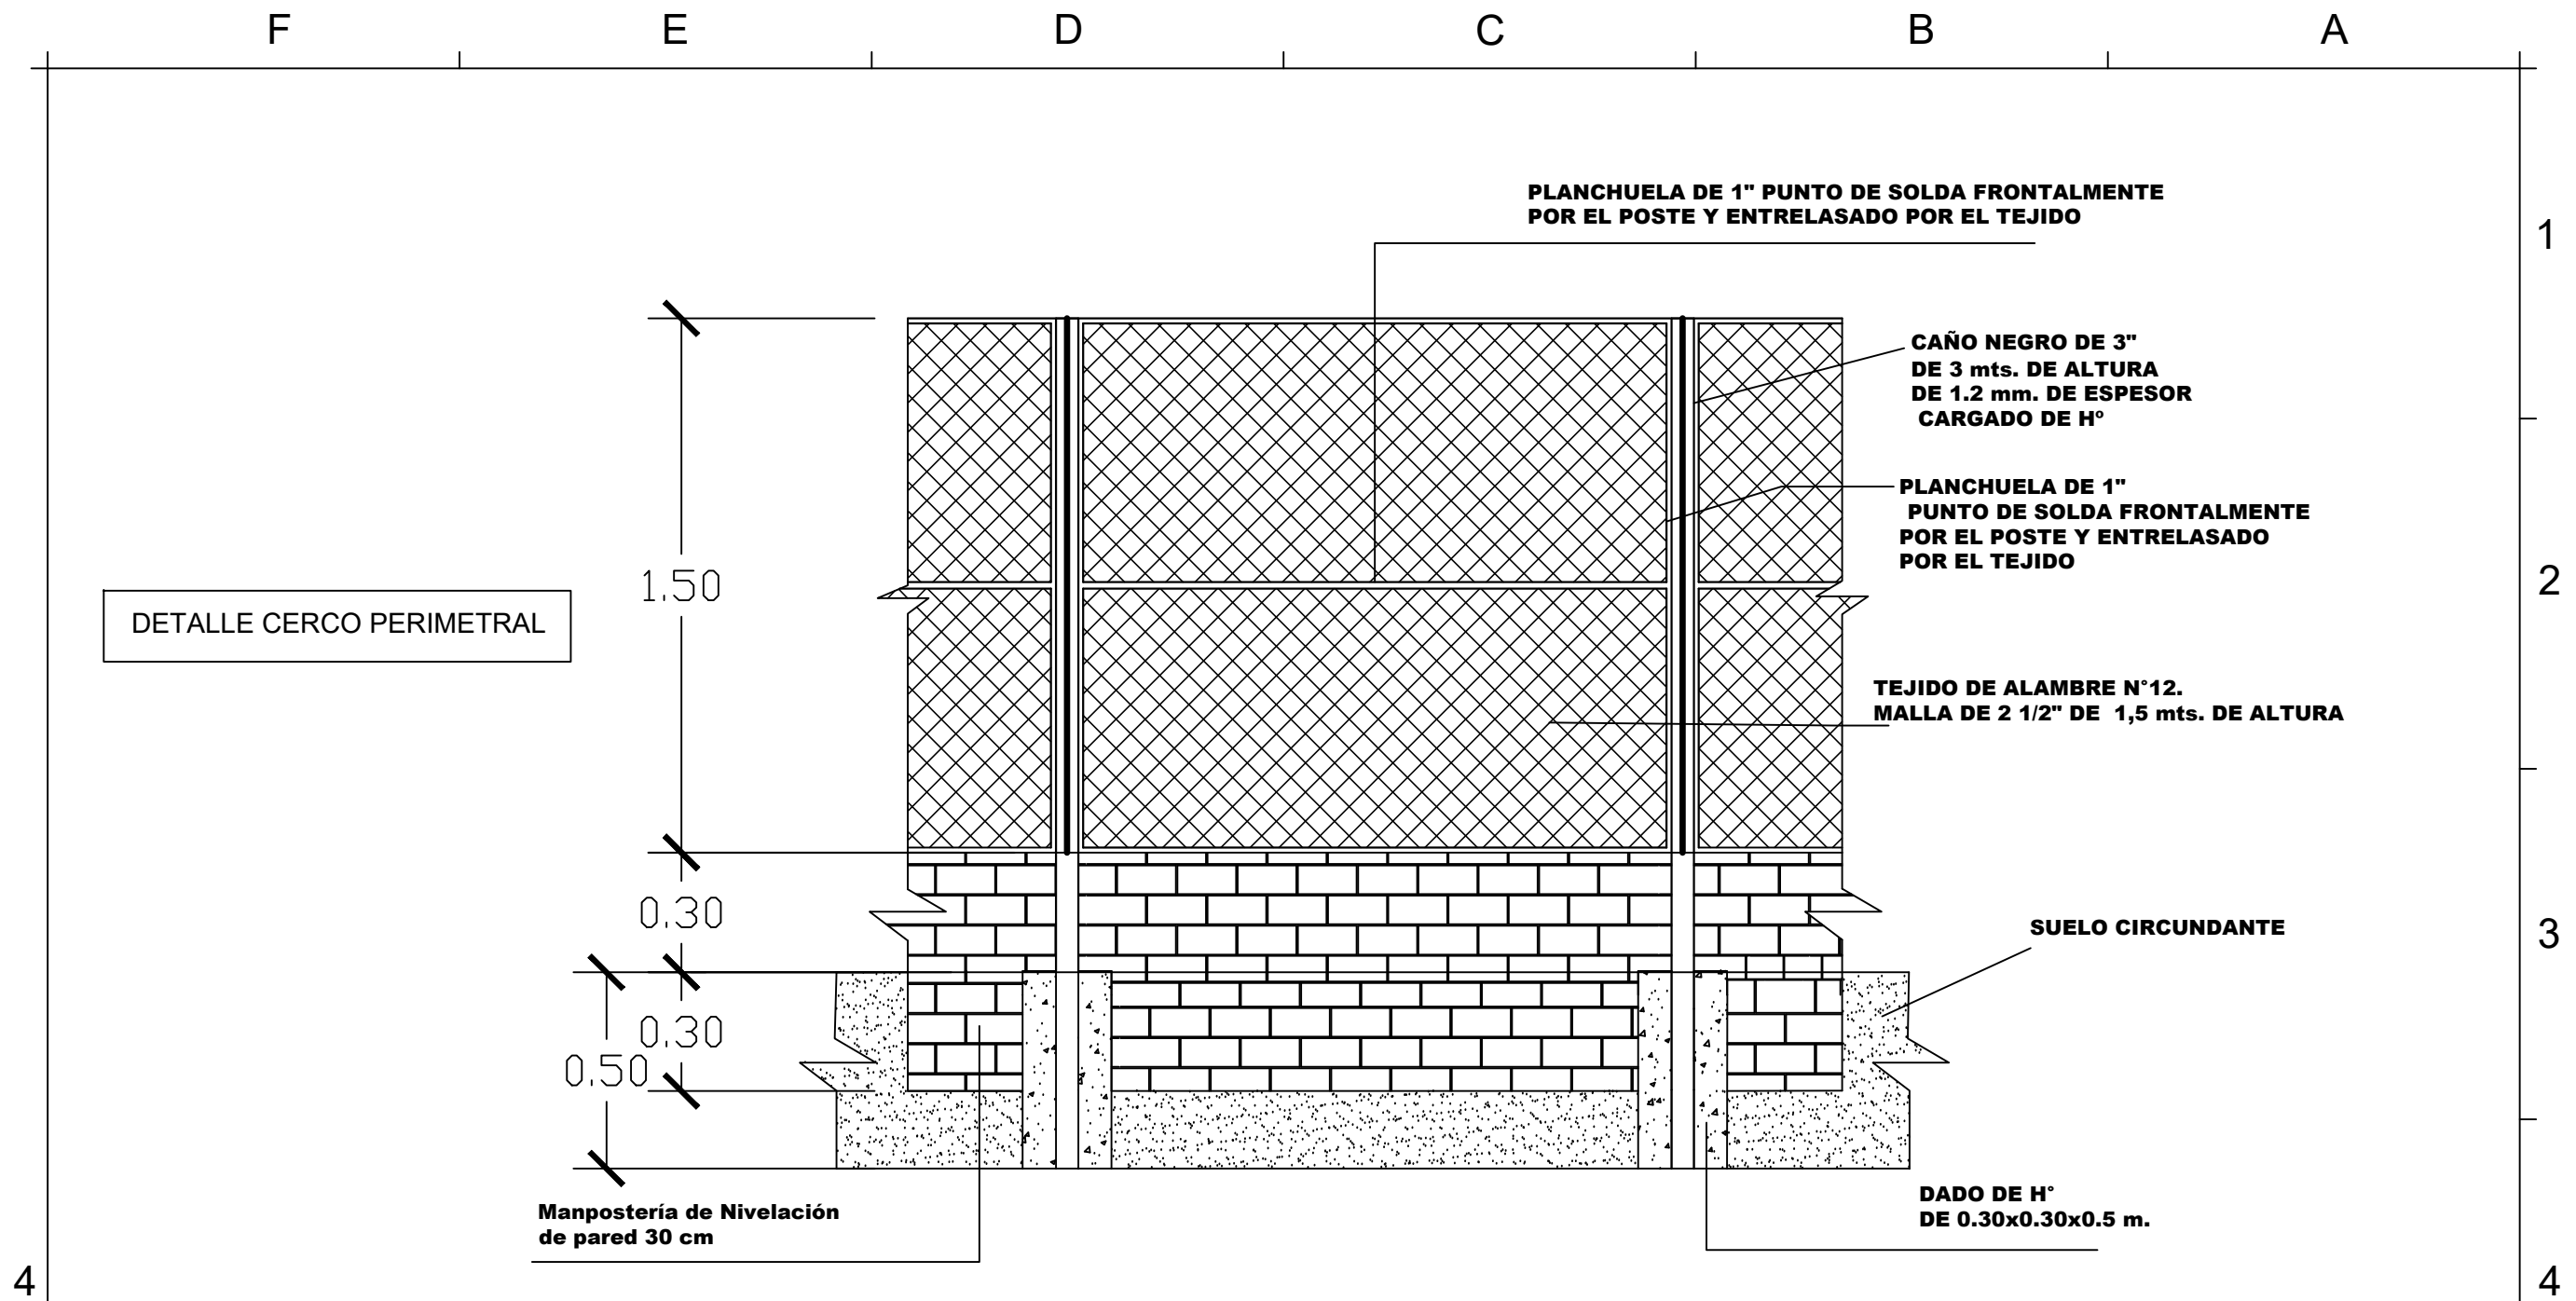

**GOBERNACION DPTO. DE CANINDEYÚ**  
 BARRIO SAN ROQUE - DISTRITO DE YASY CAÑY -  
 DEPARTAMENTO DE CANINDEYU

SISTEMA DE AGUA POTABLE - Barrio San Roque - Distrito de Yasy Cañy  
 Proyectista: Tecno Ambiente & Asociados S.A  
 Domicilio: J. E. Estigarribia N° 137 - Cnel. Oviedo  
 Escala: S/E sobre cota de diseño

FIRMA

**DISEÑO N°**  
**06**



Sr. Andrés Osvaldo Fernández Balbuena  
 Secretario de Obras  
 Gobernación del XIV Departamento de Canindeyú

*Tecno Ambiente & Asociados S.A.*  
 RUC: 80093408-3  
 CNEL. OVIEDO - PY.