

REFERENCIAS

N°	DESCRIPCIÓN
1	BOCA DE DISTRIBUCION
2	BOCA DE DISTRIBUCION
3	BOCA DE CARGA
4	ESCALERA
5	TANQUE DE AGUA
6	CARTEL
7	CASETA DOSADORA

PLANTA ACOTADA


-24.0836944, -54.9383333  
W386+GMF CORPUS CRISTI

  
Sr. Andrés Osvaldo Fernández Balbuena  
Secretario de Obras  
Gobernación del XIV Departamento de Canindeyú

  
TECNO AMBIENTE & ASOCIADOS S.A.  
RUC : 80093408-3  
CNEI. OVIEDO - PY.

<b>GOBERNACION DPTO. DE CANINDEYÚ</b> BARRIO SAN ROQUE - DISTRITO DE CORPUS CHISTI - DEPARTAMENTO DE CANINDEYU	SISTEMA DE AGUA POTABLE - B° SAN ROQUE - DISTRITO DE CORPUS CRISTI	FIRMA   <b>DISEÑO N°</b> <b>01</b>
	Proyectista : Tecno Ambiente & Asociados S.A	
	Domicilio: J. E. Estigarribia N° 137 - Cnel. Oviedo	
	Escala: S/E sobre cota de diseño	



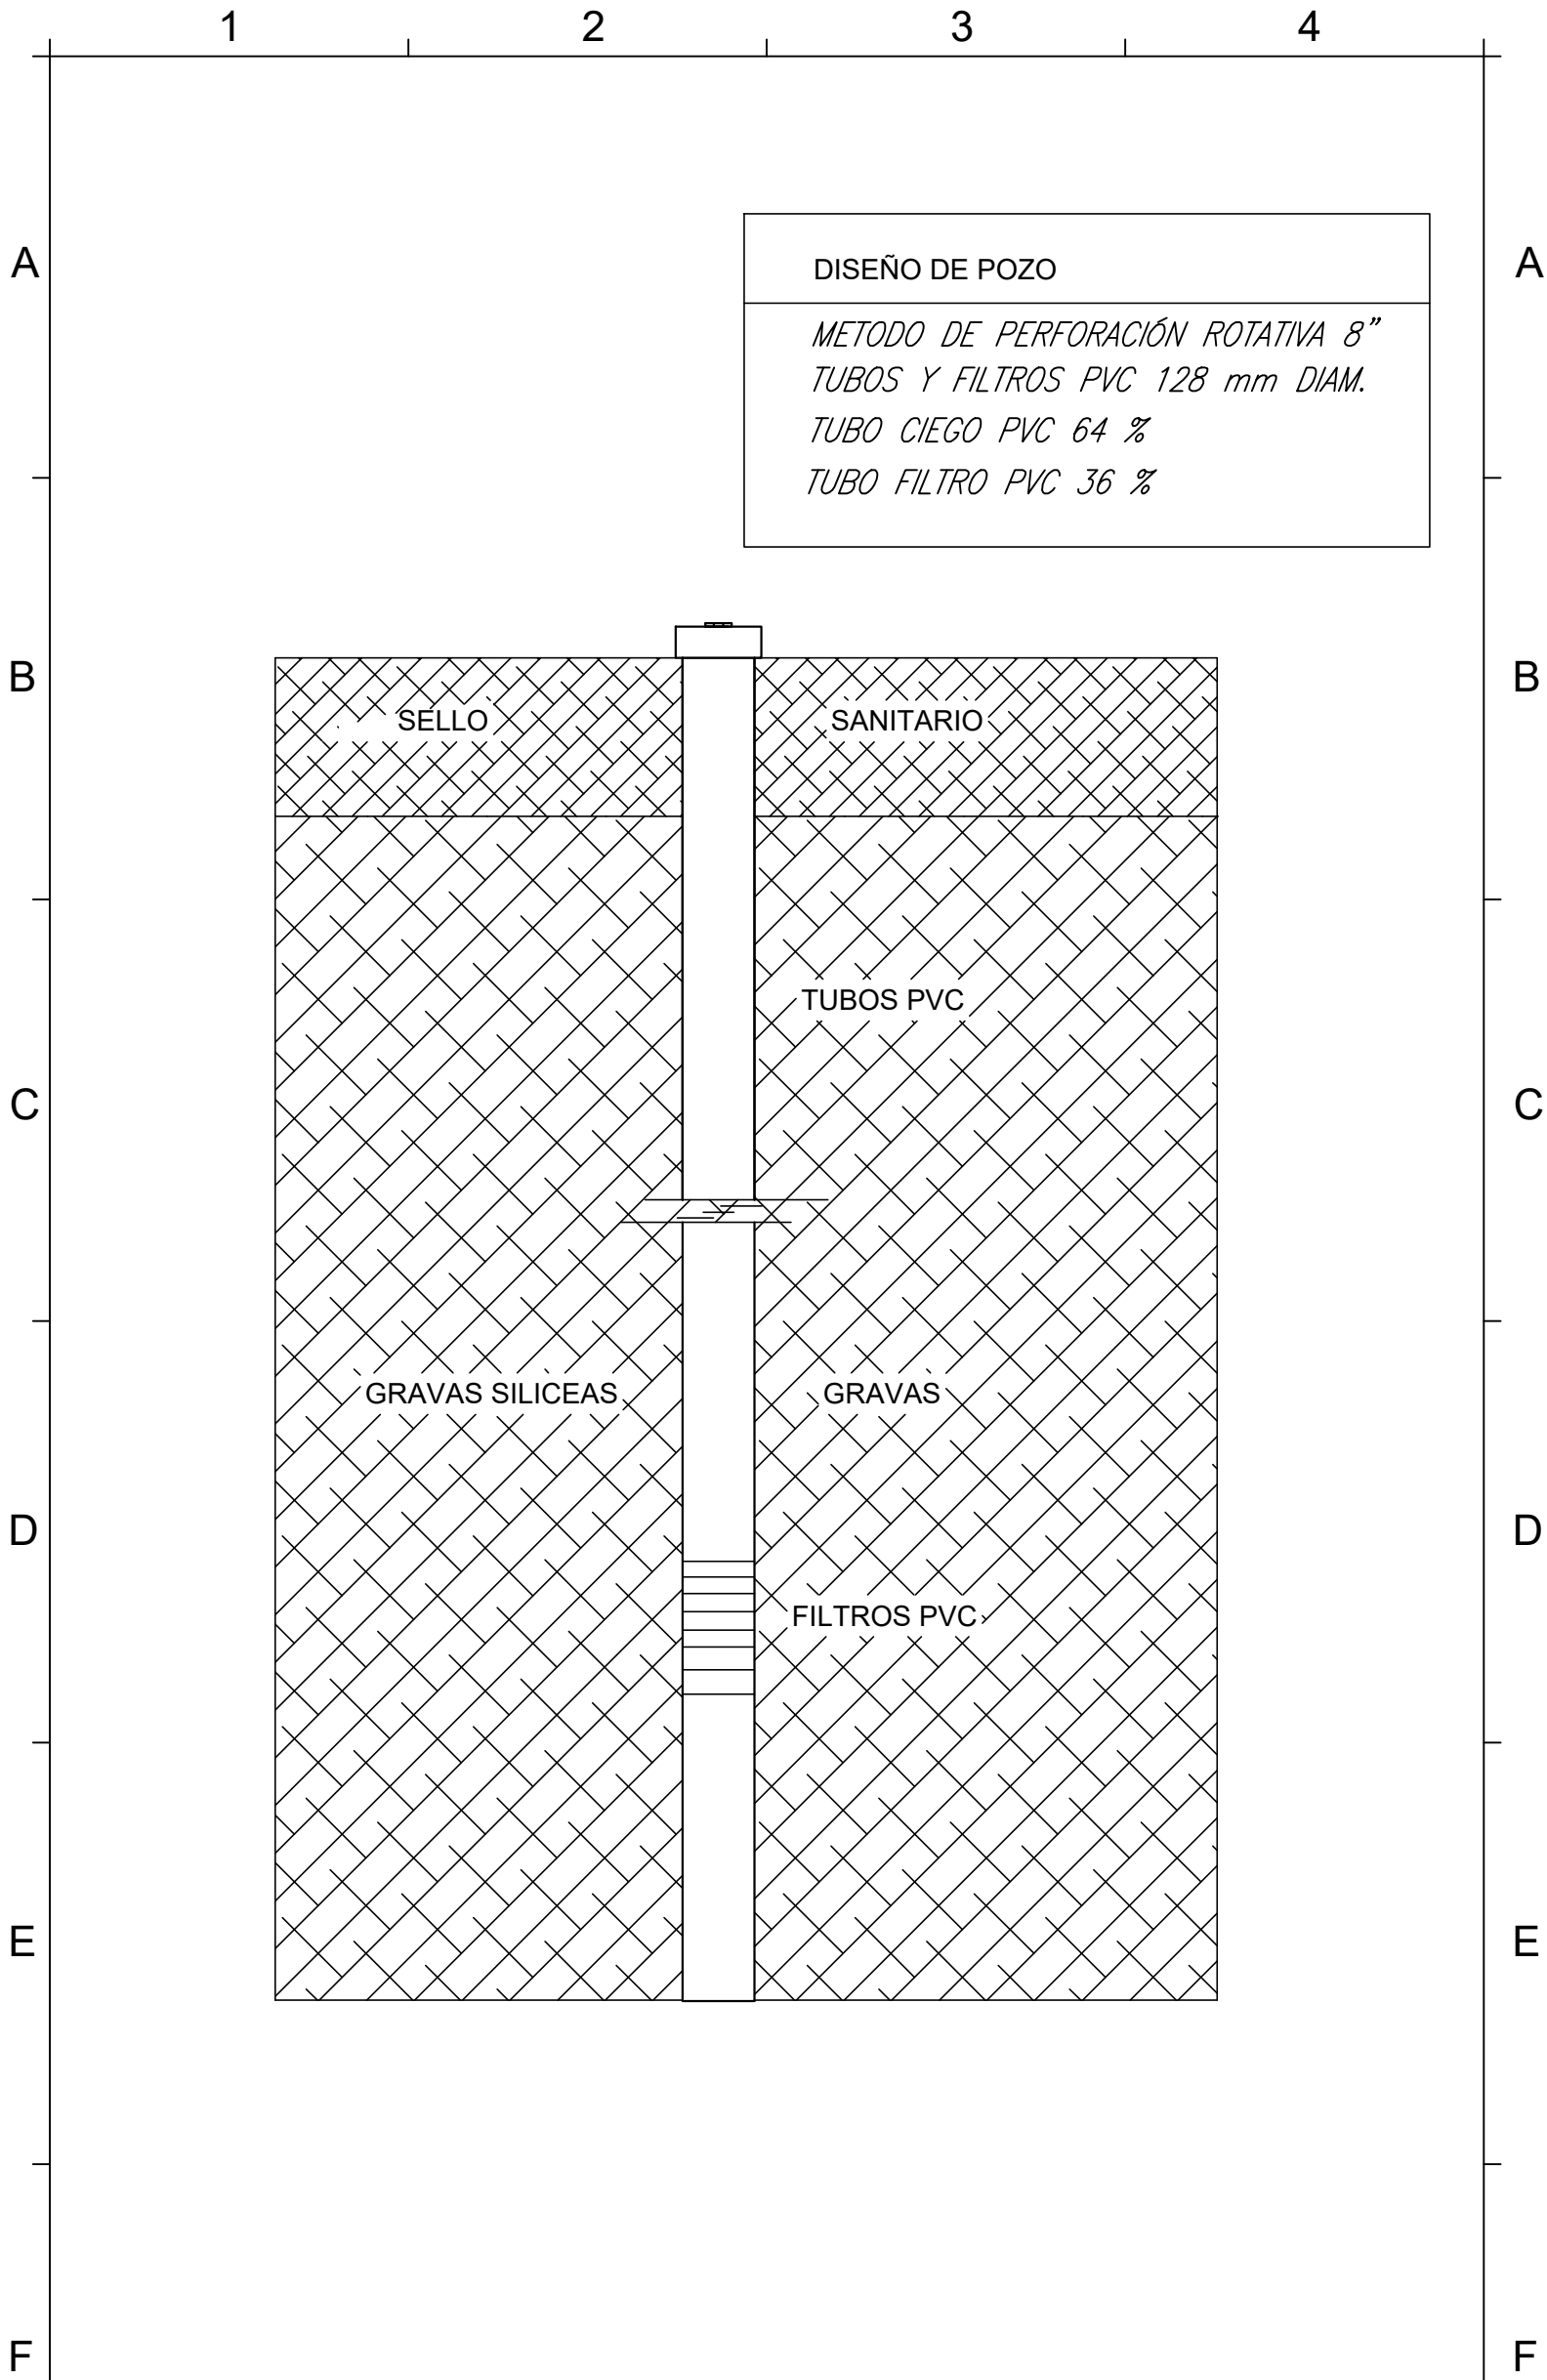


**DISEÑO DE POZO**

*METODO DE PERFORACIÓN ROTATIVA 8"*  
*TUBOS Y FILTROS PVC 128 mm DIAM.*  
*TUBO CIEGO PVC 64 %*  
*TUBO FILTRO PVC 36 %*

<b>GOBERNACIÓN DE CANINDEYÚ</b> BARRIO SAN ROQUE - DISTRITO DE CORPUS CHISTI - DEPARTAMENTO DE CANINDEYU	SISTEMA DE AGUA POTABLE - B° SAN ROQUE - DISTRITO DE CORPUS CRISTI	<b>DISEÑO</b> <b>05</b>
	Proyectista: Tecno Ambiente & Asociados S.A	
	Domicilio: J. E. Estigarribia N° 137 - Cnel. Oviedo	
	Escala: S/E de acuerdo a cota de diseño	FIRMA

1 2 3 4



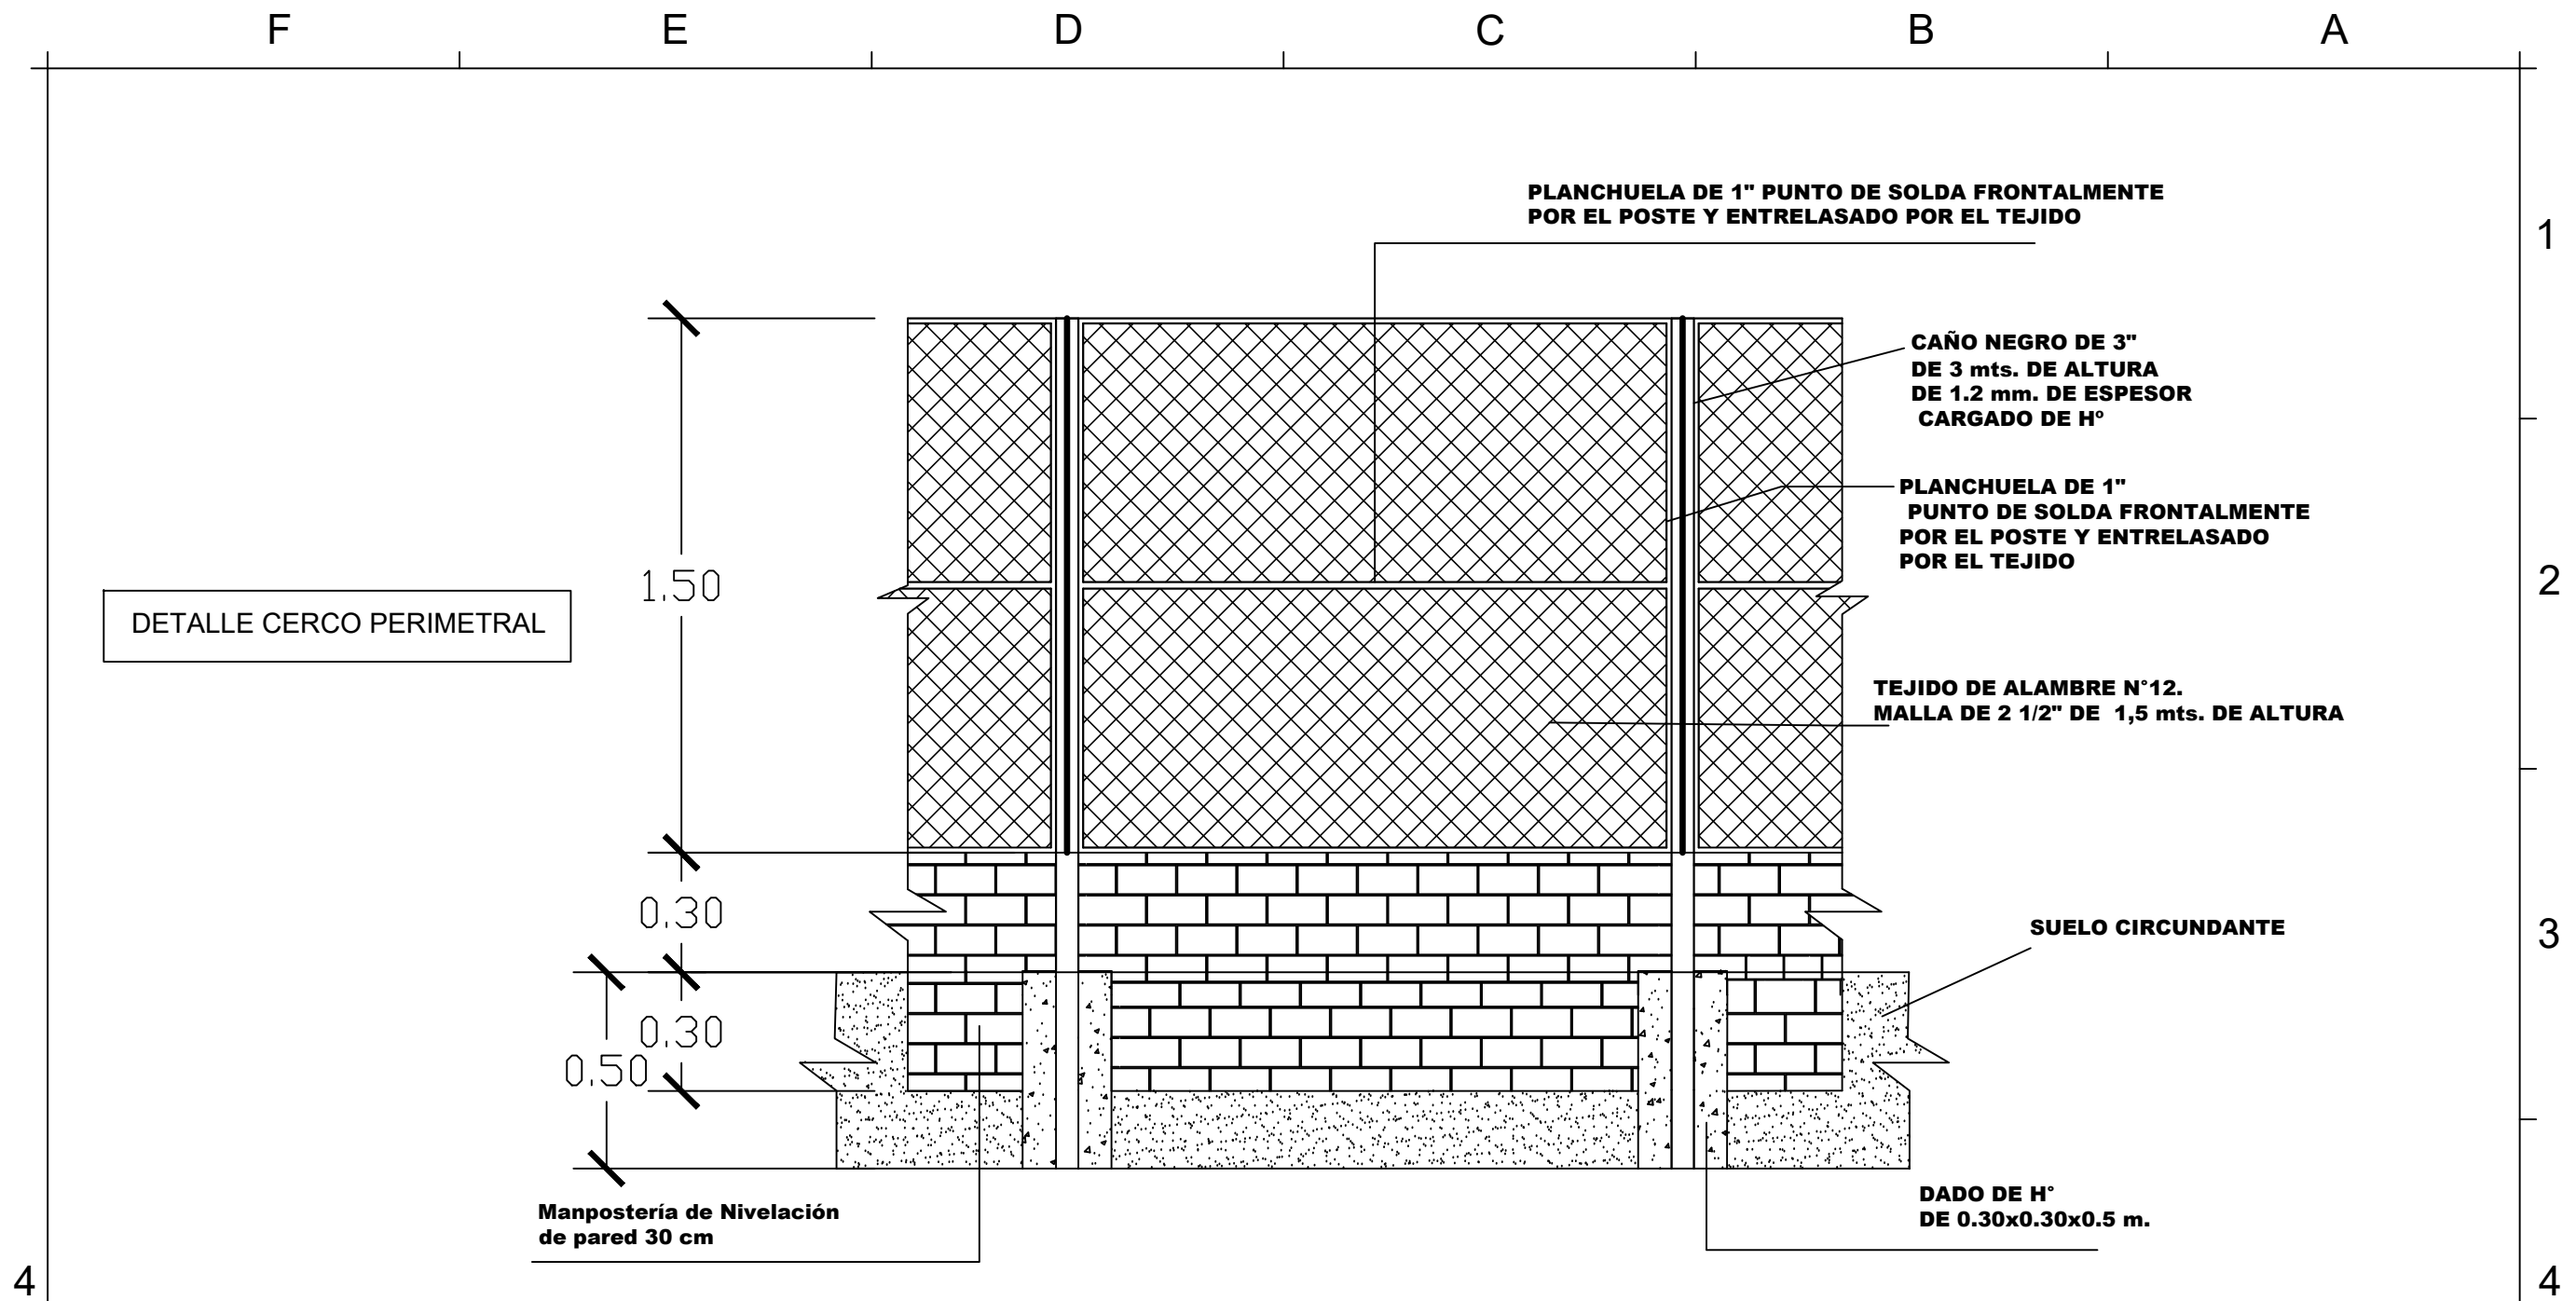

DETALLE CERCO PERIMETRAL

Manpostería de Nivelación de pared 30 cm

DADO DE H° DE 0.30x0.30x0.5 m.

SUELO CIRCUNDANTE

TEJIDO DE ALAMBRE N°12. MALLA DE 2 1/2" DE 1,5 mts. DE ALTURA

PLANCHUELA DE 1" PUNTO DE SOLDA FRONTALMENTE POR EL POSTE Y ENTRELASADO POR EL TEJIDO

CAÑO NEGRO DE 3" DE 3 mts. DE ALTURA DE 1.2 mm. DE ESPESOR CARGADO DE H°

PLANCHUELA DE 1" PUNTO DE SOLDA FRONTALMENTE POR EL POSTE Y ENTRELASADO POR EL TEJIDO

**GOBERNACION DPTO. DE CANINDEYÚ**  
 BARRIO SAN ROQUE - DISTRITO DE CORPUS CHISTI -  
 DEPARTAMENTO DE CANINDEYU

SISTEMA DE AGUA POTABLE - B° SAN ROQUE - DISTRITO DE CORPUS CRISTI  
 Proyectista: Tecno Ambiente & Asociados S.A  
 Domicilio: J. E. Estigarribia N° 137 - Cnel. Oviedo  
 Escala: S/E sobre cota de diseño

FIRMA

**DISEÑO N°**  
**06**



Sr. Andrés Osvaldo Fernández Balbuena  
 Secretario de Obras  
 Gobernación del XIV Departamento de Canindeyú

*Tecno Ambiente & Asociados S.A.*  
 RUC: 80093408-3  
 CNEL. OVIEDO - PY.