


PLANTA GENERAL

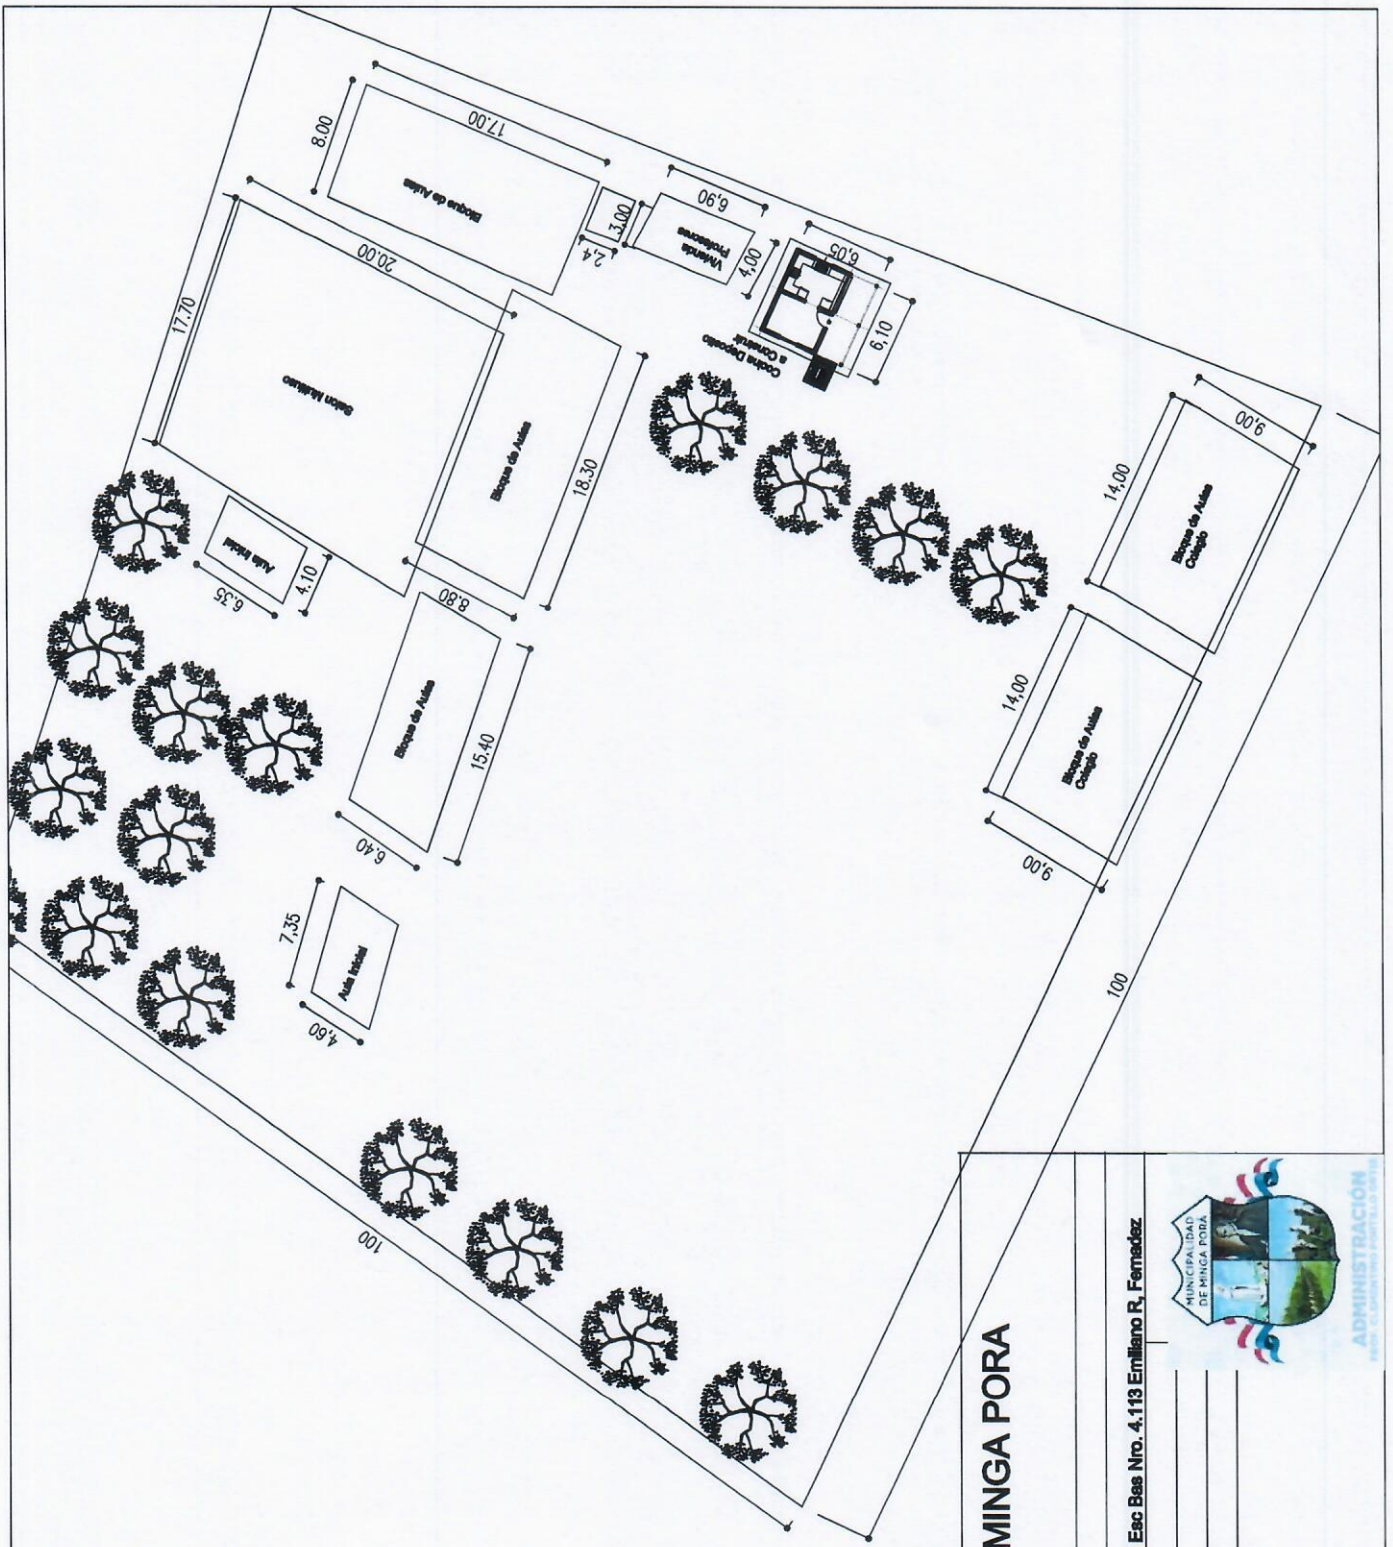

[Signature]
BRANANTE S.A.
 INCORPORADA

MUNICIPALIDAD DE MINGA PORA

OBRA: Construcción de Cocina Deposito en Esc. Bas. Nro. 4, 113 Emiliano R. Fernandez

UBICACION: Troncal 3, Distrito Minga Pora



PROYECTISTA

ADMINISTRACIÓN