


PLANTA GENERAL

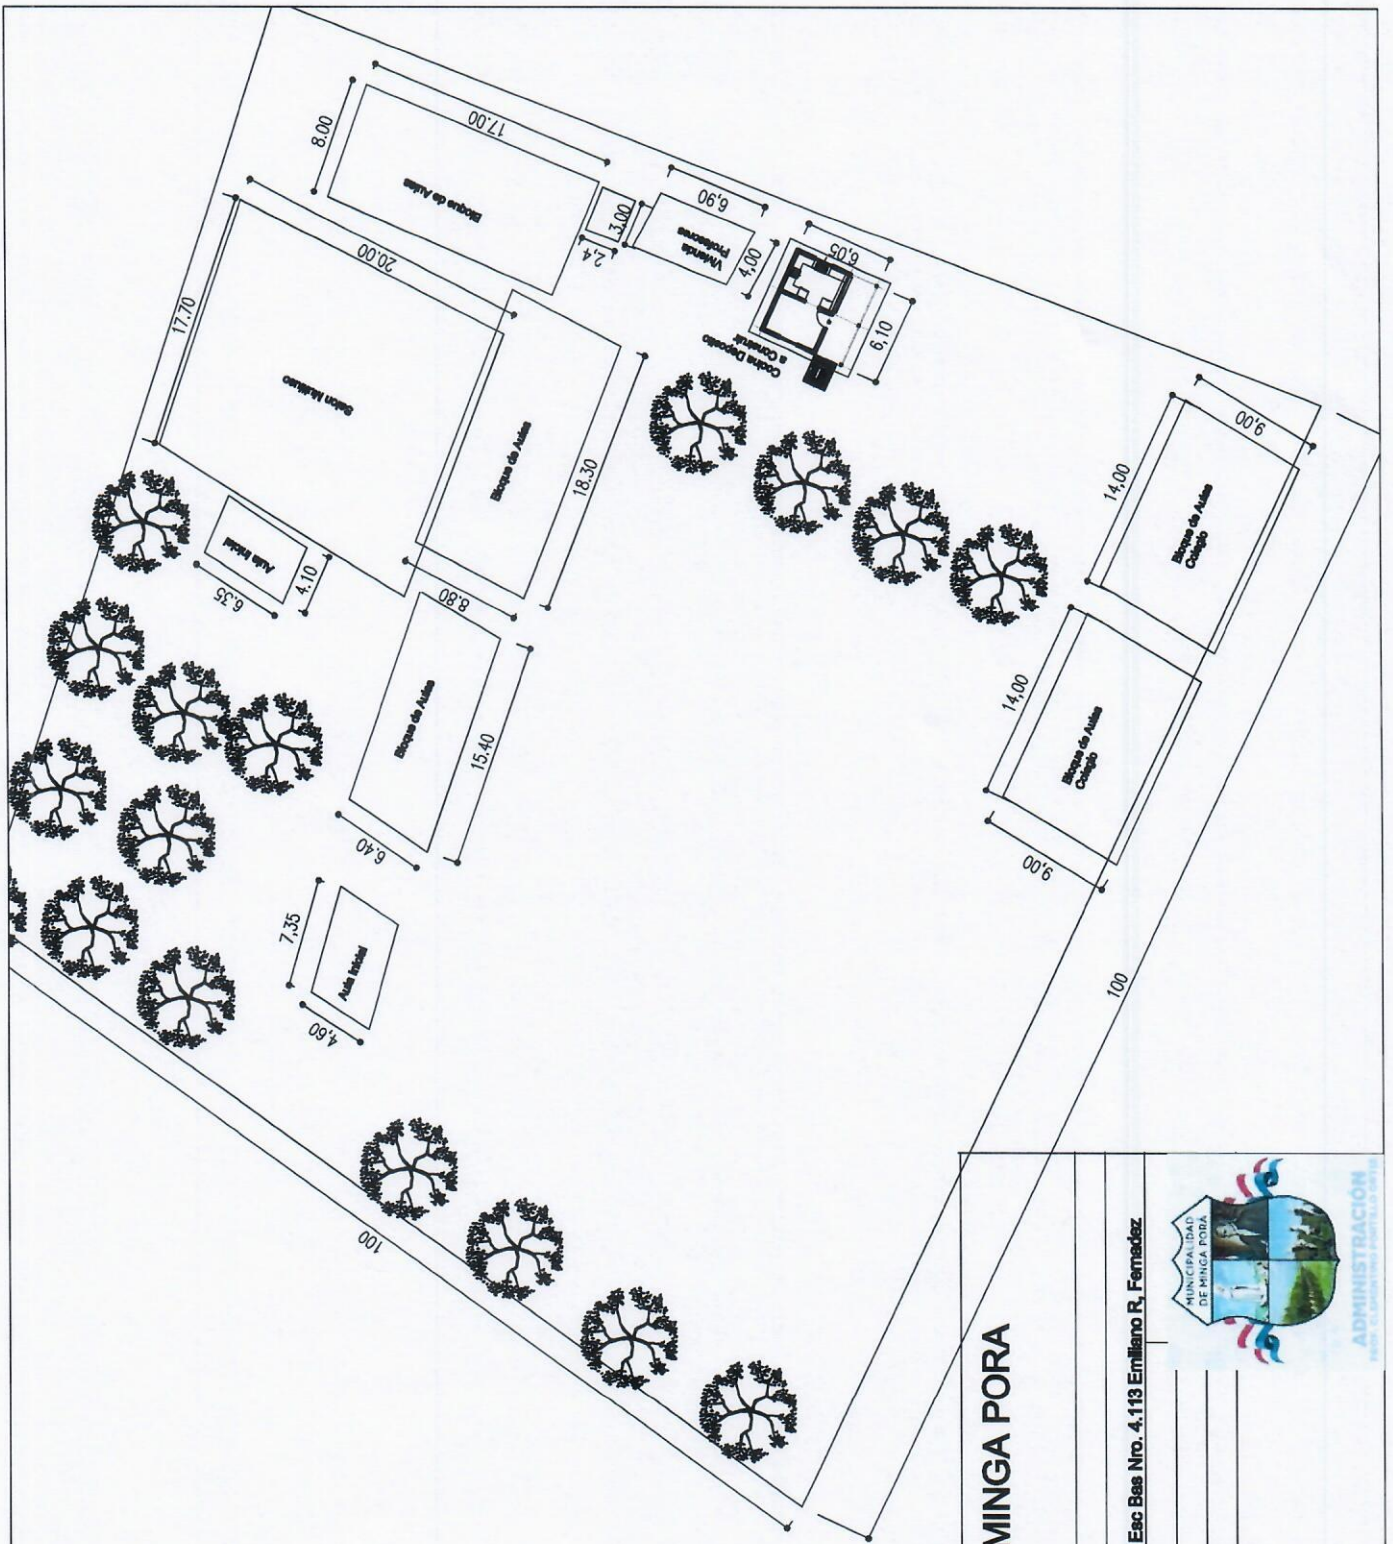

[Signature]
BRANANTE S.A.
 INCORPORADA

MUNICIPALIDAD DE MINGA PORA



OBRA: Construcción de Cocina Deposito en Esc. Bas. Nro. 4, 113 Emiliano R. Fernandez

UBICACION: Troncal 3, Distrito Minga Pora



PROYECTISTA

ADMINISTRACIÓN

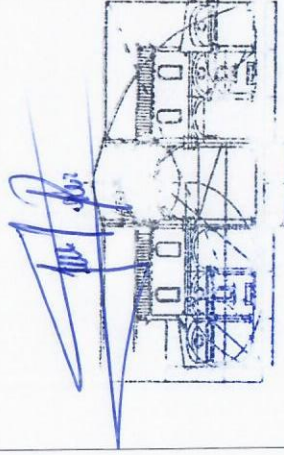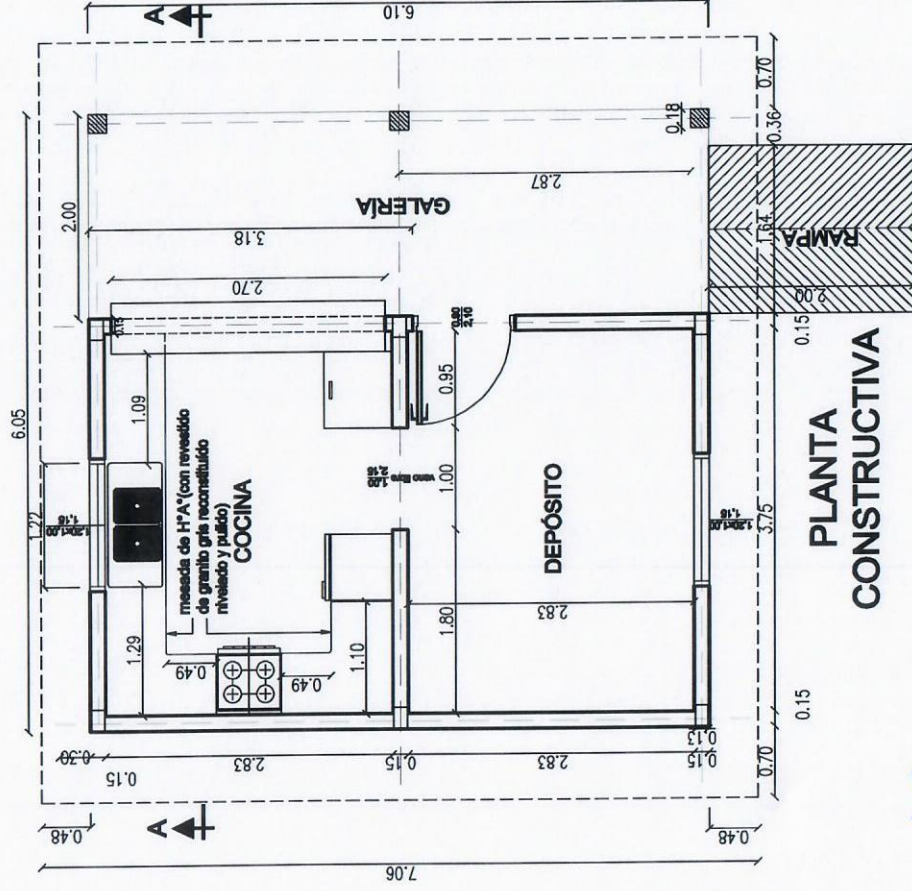

OBRA: CONSTRUCCION DE COCINA - DEPOSITO

BRANANTE S.A.
RUC: 80093023-1

UBICACION: ESCUELA BASICA N° 4.113 EMILIANO R. FERNANDEZ



MUNICIPALIDAD DE MINGA PORÁ