


PLANTA GENERAL

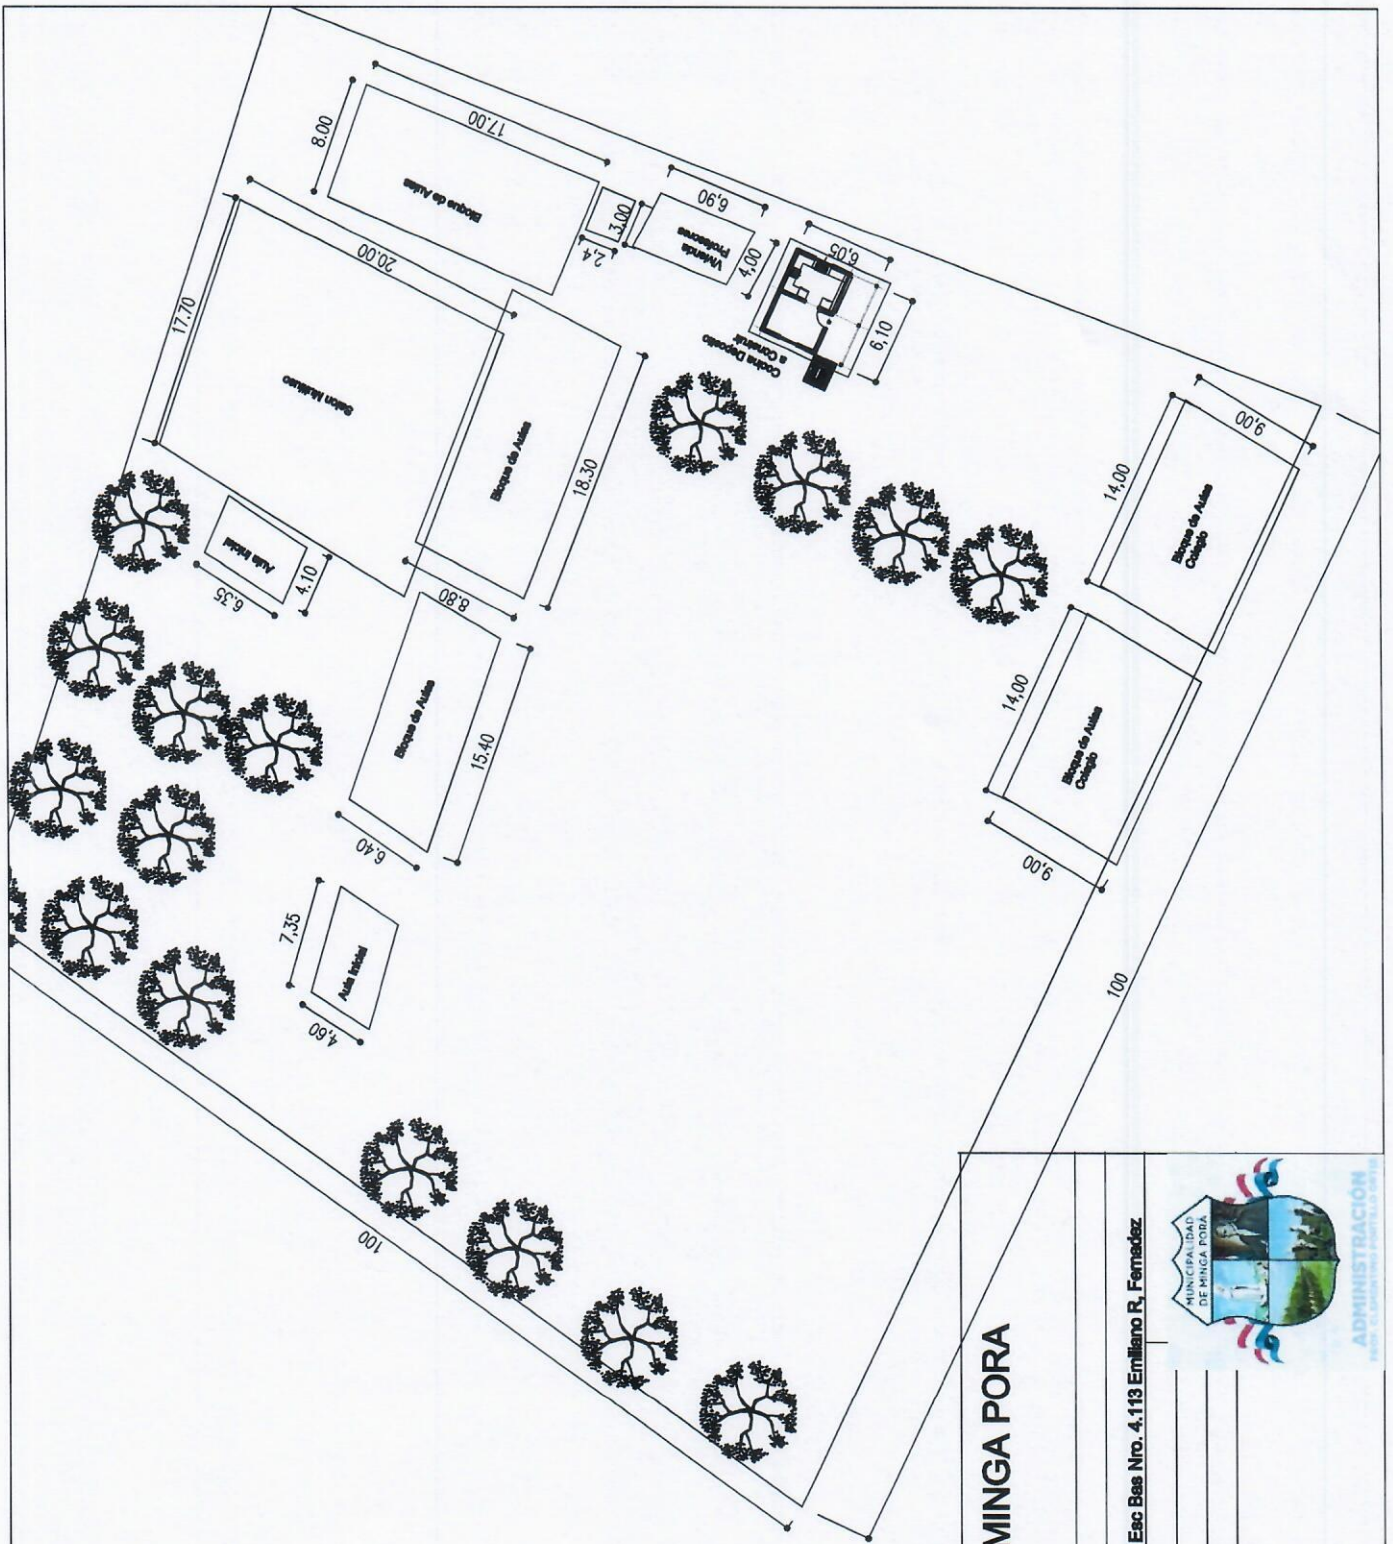

[Signature]
BRANANTE S.A.
 INCORPORADA

MUNICIPALIDAD DE MINGA PORA



OBRA: Construcción de Cocina Deposito en Esc. Bas. Nro. 4, 113 Emiliano R. Fernandez

UBICACION: Troncal 3, Distrito Minga Pora




PROYECTISTA

ADMINISTRACIÓN

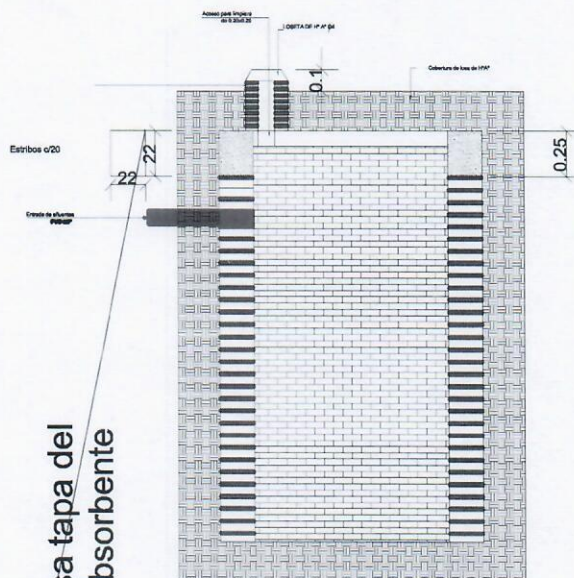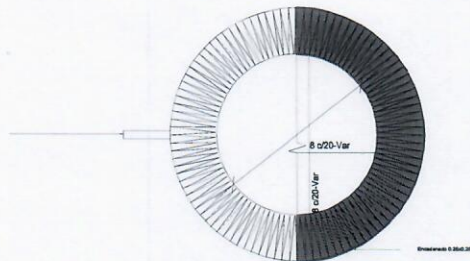

Detalle de la tapa del
pozo absorbente

POZO ABSORBENTE MEDIDAS		
TIPO	d	h
1	2.00mts.	2.00mts.

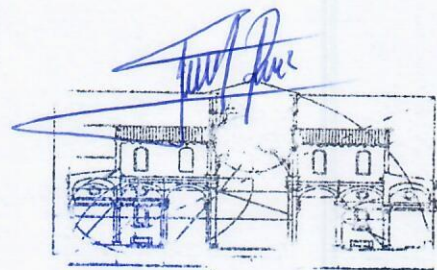

DETALLE DE POZO CIEGO

BRAMANTE S.A.
RUC: 80093023-1

OBRA: CONSTRUCCION DE COCINA - DEPOSITO

UBICACION: ESCUELA BASICA N° 4.113 EMILIANO R. FERNANDEZ

PLANO N:
7



MUNICIPALIDAD DE MINGA PORA

FECHA:
MAR/2025