



1 - CORTE A-A
Escala 1:50

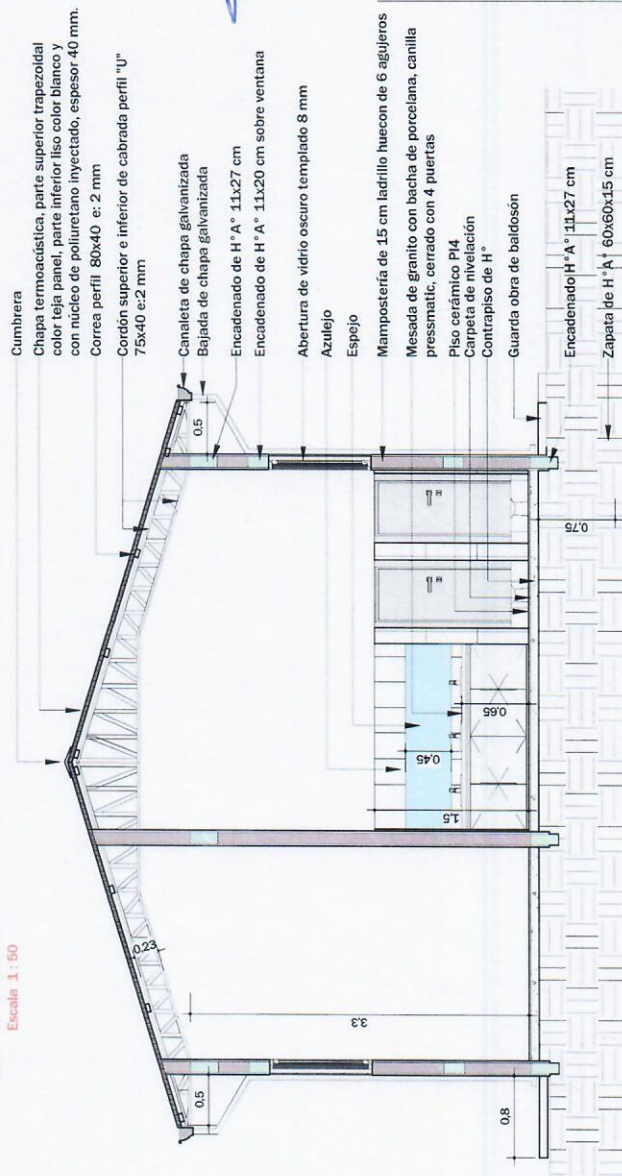

2 - CORTE B-B
Escala 1:50

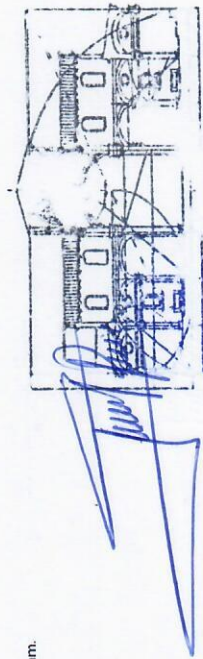

BRANFANTE S.A.
RUC: 80093023-1

MUNICIPALIDAD DE MINGA PORA

Departamento: De Obras

Proyecto y Fiscalización

Lam. N°:2

Año: 2.025

Obra:
CONSTRUCCIÓN 1 AULA PARA NIVEL INICIAL
ESCOLAR CONSANTARIO EN LA ESC. BAS.
N° 2.427 SANISIDRO LABRADOR

