




1 - FACHADA FRONTAL  
Escala 1:50



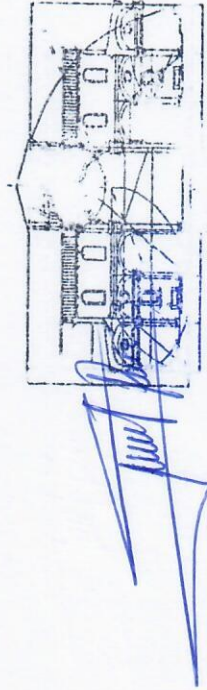

2 - FACHADA POSTERIOR  
Escala 1:50



**BRAMANTE S.A.**  
RUC: 80093023-1

## MUNICIPALIDAD DE MINGA PORA

			
Departamento: De Obras		Proyecto y Fiscalización	
Obra:		CONSTRUCCIÓN 1 AULA PARA NIVEL INICIAL ESCOLAR CONSANTARIO EN LA ESC. BAS. N° 2.427 SAN ISIDRO LABRADOR	
Lam. N.º: 3			
Año: 14/08/25			