






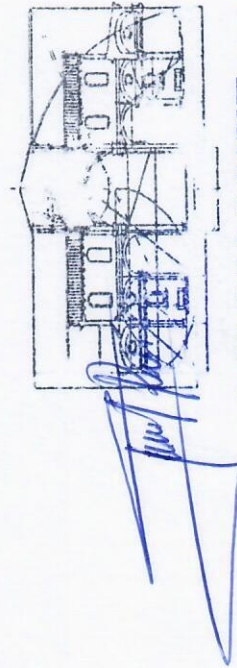


1- PLANTA ESQUEMA ELECTRICO
Escala 1:50



REFERENCIAS

| | |
|---|------------------------------------|
|  | Tablero General |
|  | Fluorescente Led luz fria (grande) |
|  | Toma corriente doble |
|  | Toma corriente A.A. |
|  | Toma corriente y interruptor |
|  | Interruptor 3 tecla |
|  | Interruptor simple |



BRAMANTE S.A.
RUC: 80093023-1

MUNICIPALIDAD DE MINGA PORA

| | | |
|---|---|---|
|  | |  |
| Departamento: De Obras | | |
| Proyecto y Fiscalización | | |
| Lam. N°: 4 | Obra: CONSTRUCCIÓN 1 AULA PARA NIVEL INICIAL ESCOLAR CONSANTARIO EN LA ESC. BAS. N° 2.427 SAN ISIDRO LABRADOR | |
| Año: 2.025 | | |