



PLANIMETRIA TRAMO 1  
esc: 1/250

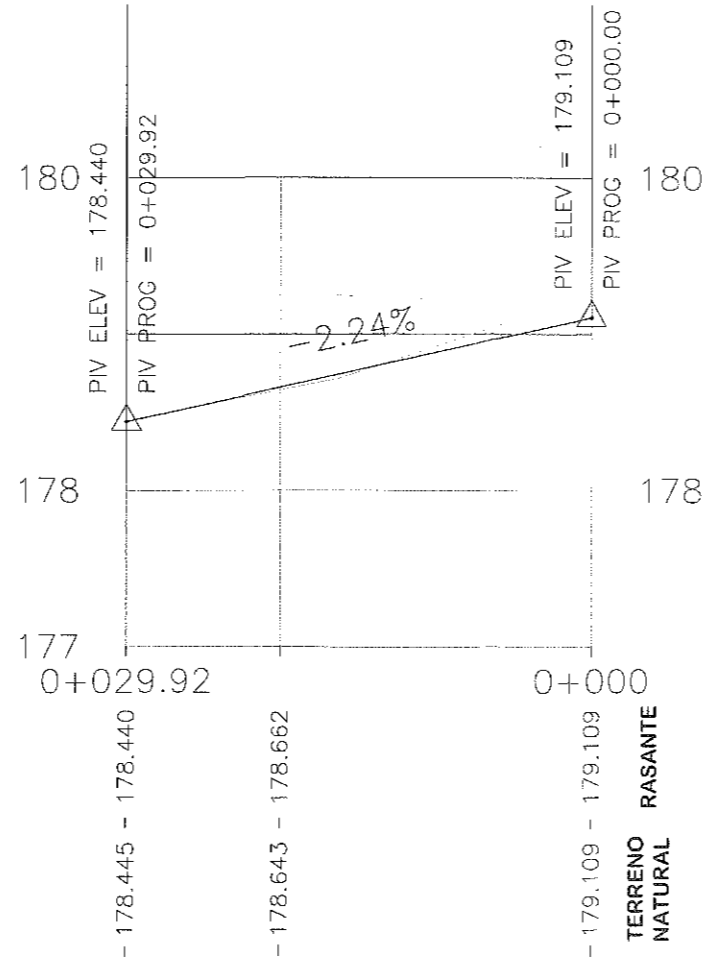

PERFIL LONGITUDINAL TRAMO 1  
esc: 1/250H  
1/25V

Misión: "Proporcionar respuestas a las necesidades y expectativas de los sanlorenzenos y generar un impacto positivo a través de la implementación de políticas de buen gobierno y gerenciamiento transparente y sustentable de los recursos municipales"

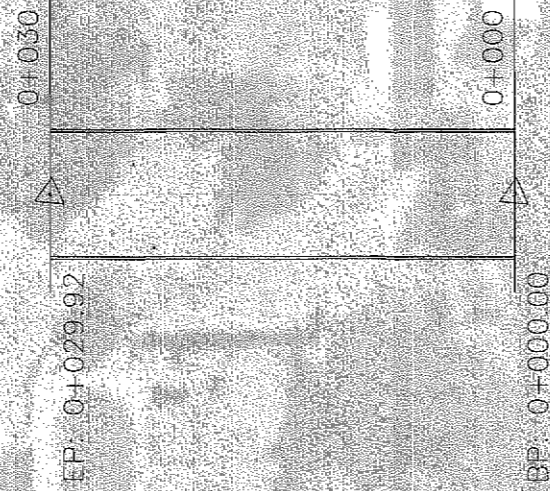

Visión "Convertir a San Lorenzo del Campo Grande en una ciudad modelo en cuanto a desarrollo urbanístico social y cultural aplicando los valores éticos y morales para lograr la igualdad de oportunidades apostando la innovación"



VARIAS CALLES  
BARRIO ESPIRITU SANTO

CODIGO PLANO  
ES2

MARZO/2025 RV00

ELABORADO

**JUNIOR ANDRES GONZALEZ PERALTA**  
Ingeniero Civil  
Reg. M.O.P.C. 6028


Ing. Junior Gonzalez Peralta  
Jefe de Oficina Técnica

APROBADO

**Roberto Gabral**  
Ingeniero Civil  
Reg. M.O.P.C. 6028  
Director de Vialidad



PLANIMETRIA TRAMO 2  
esc: 1/250

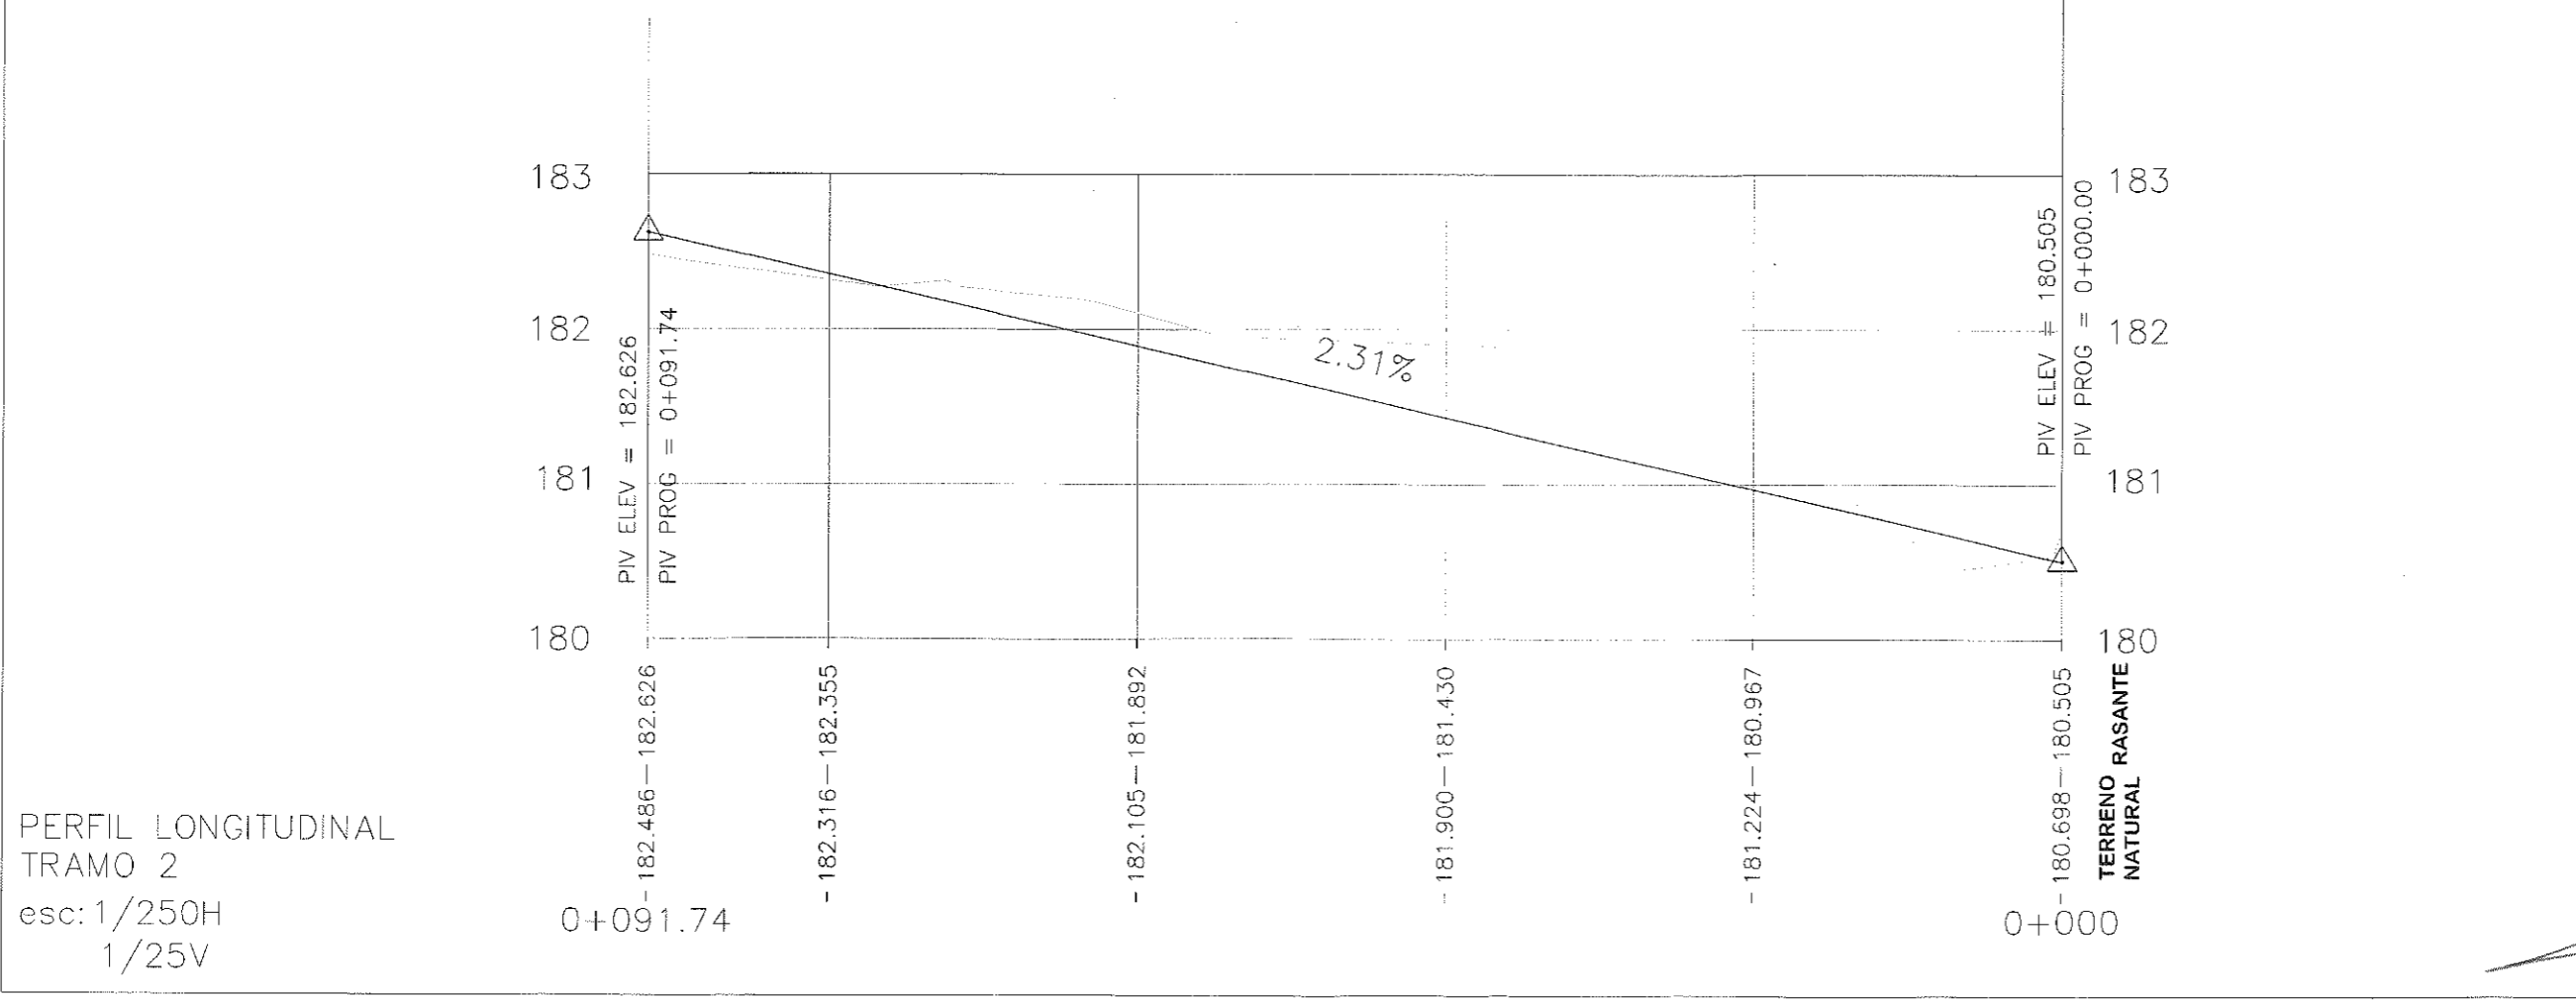

PERFIL LONGITUDINAL  
TRAMO 2  
esc: 1/250H  
1/25V

Misión: "Proporcionar respuestas a las necesidades y expectativas de los sanlorenzanos y generar un impacto positivo a través de la implementación de políticas de buen gobierno y gerenciamiento transparente y sustentable de los recursos municipales"



Visión "Convertir a San Lorenzo del Campo Grande en una ciudad modelo en cuanto a desarrollo urbanístico social y cultural aplicando los valores éticos y morales para lograr la igualdad de oportunidades apostando la innovación"



VARIAS CALLES  
BARRIO ESPIRITU SANTO


CODIGO PLANO  
ES3

MARZO/2025 RV00

ELABORADO


Ing. **JUNIOR ANDRES GONZALEZ PERALTA**  
Jefe de Oficina  
Ingeniero Civil  
Reg. Prof. M.O.P.C. 6028

Ing. **Ruben Cabra**  
Ingeniero Civil  
Director de Vialidad

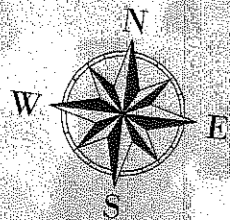

PLANIMETRIA TRAMO 3

esc: 1/250

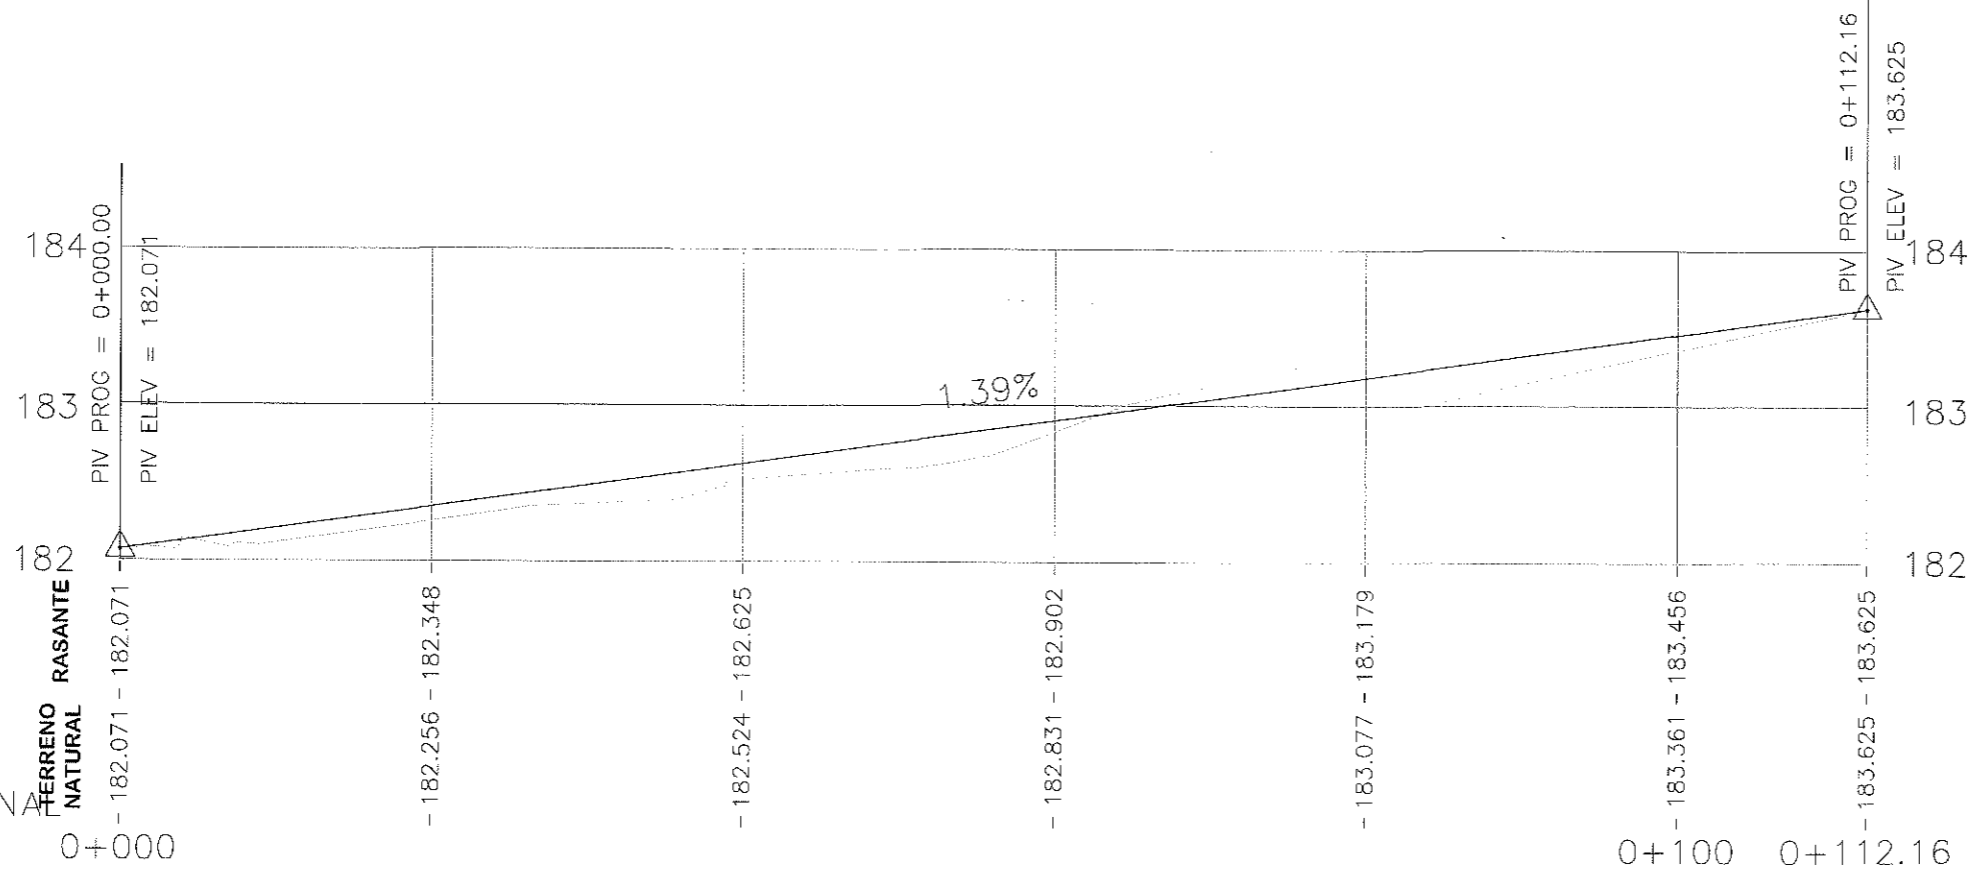

PERFIL LONGITUDINAL TRAMO 3

esc: 1/250H  
1/25V

Misión: "Proporcionar respuestas a las necesidades y expectativas de los santiagueños y generar un impacto positivo a través de la implementación de políticas de buen gobierno y gerenciamiento transparente y sustentable de los recursos municipales"



Visión "Convertir a San Lorenzo del Campo Grande en una ciudad modelo en cuanto a desarrollo urbanístico social y cultural aplicando los valores éticos y morales para lograr la igualdad de oportunidades apostando la innovación"



VARIAS CALLES  
BARRIO ESPIRITU SANTO

CODIGO PLANO  
ES4

MARZO/2025

RV00



ELABORADO

**JUNIOR ANDRES GONZALEZ PERALTA**  
Ingeniero Civil  
Reg. Prof. M.O.P.C. 6028


Ing. Junior Gonzalez  
Jefe de Oficina Técnica

APROBADO

Ing. **Roberto Cabra**  
Ingeniero Civil  
Director de Vialidad

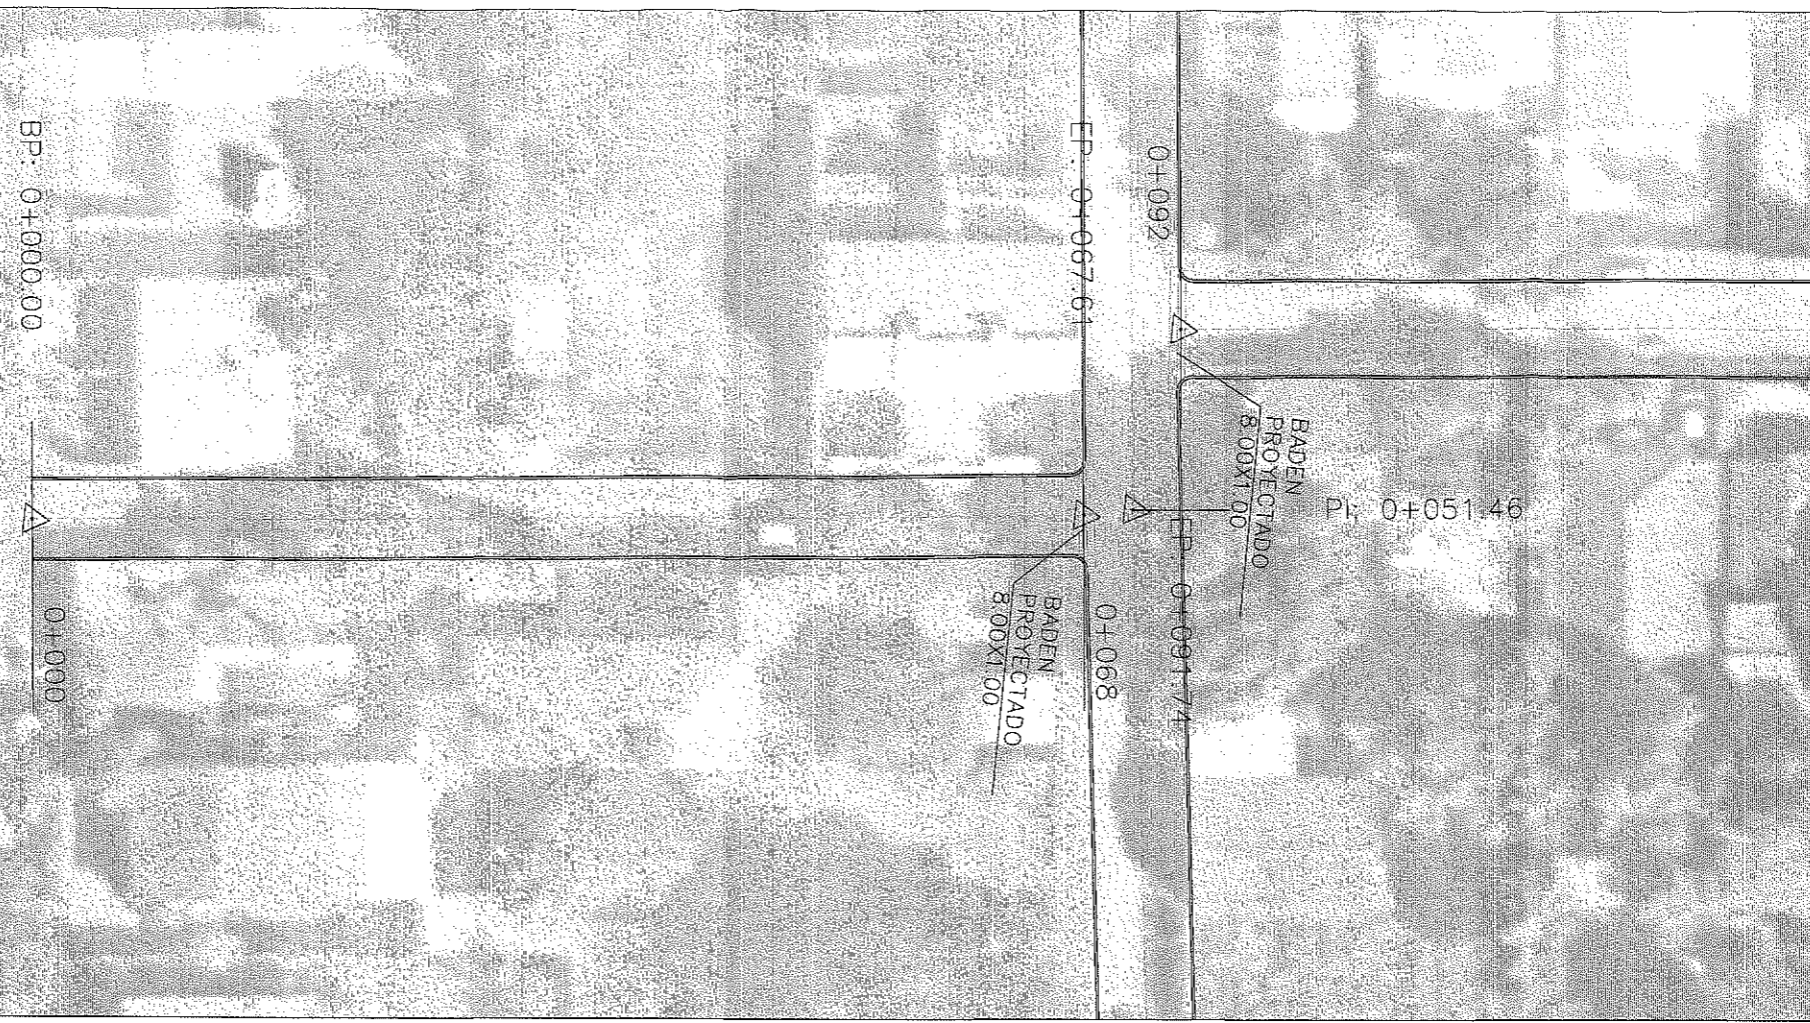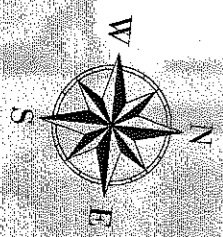

PLANIMETRIA TRAMO 4  
esc: 1/250

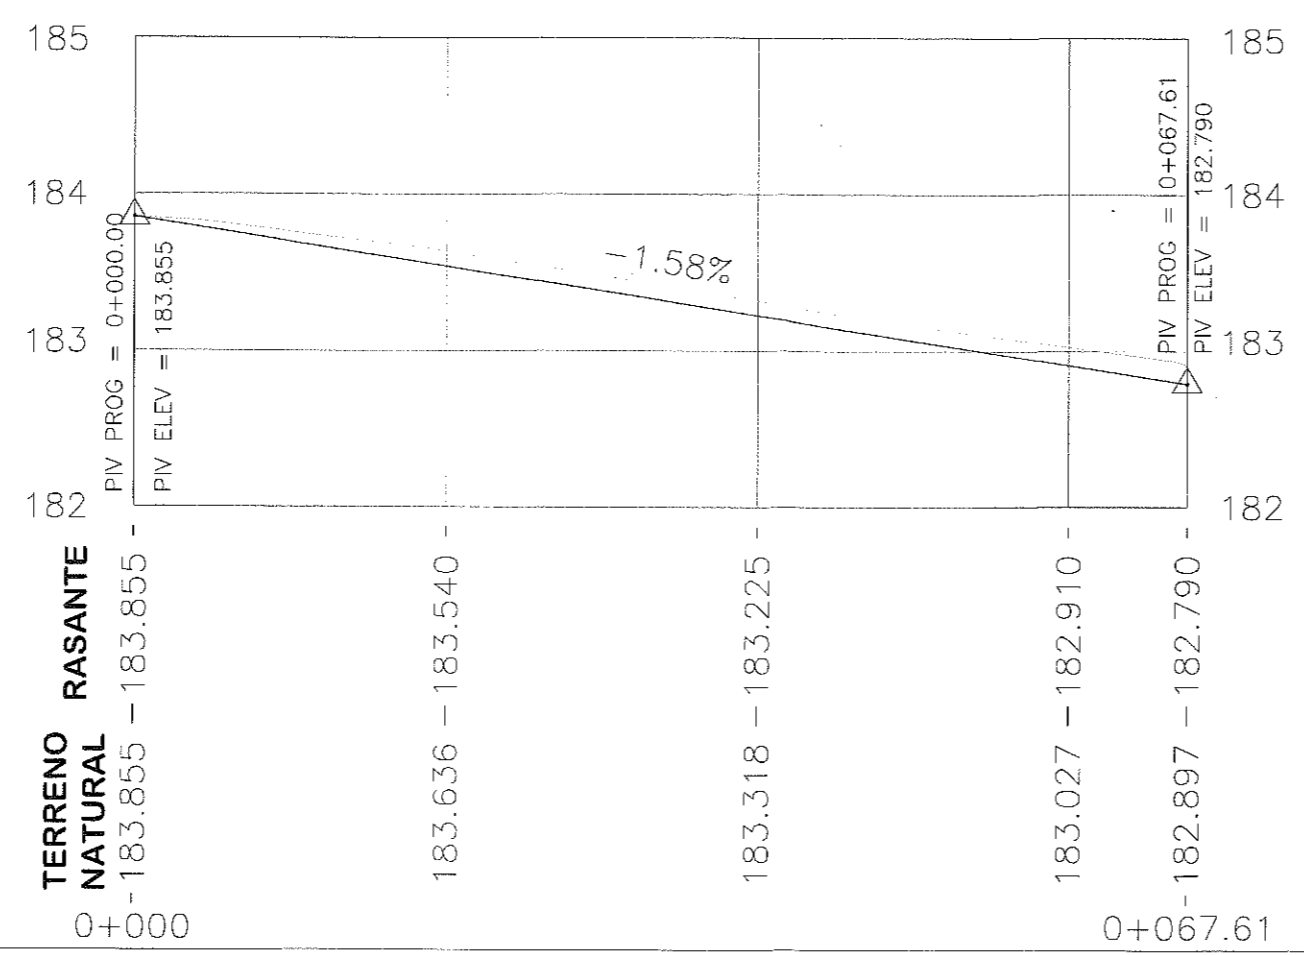

PERFIL LONGITUDINAL  
TRAMO 4  
esc: 1/250H  
1/25V

Misión: "Proporcionar respuestas a las necesidades y expectativas de los sanlorenzanos y generar un impacto positivo a través de la implementación de políticas de buen gobierno y gerenciamiento transparente y sustentable de los recursos municipales"



Visión: "Convertir a San Lorenzo del Campo Grande en una ciudad modelo en cuanto a desarrollo urbanístico social y cultural aplicando los valores éticos y morales para lograr la igualdad de oportunidades apostando la innovación"



VARIAS CALLES  
BARRIO ESPIRITU SANTO

CODIGO PLANO  
ES5

MARZO/2025 RV00

ELABORADO

**JUNIOR ANDRES GONZALEZ PERALTA**  
Ing. Junior  
Jefe de Oficina  
Reg. Prof. M.O.P.C. 6028  
Ingeniero Civil

APROBADO

**Ruben Cabra**  
Ing. Ruben Cabra  
Ingeniero Civil  
Director de Vialidad

Misión: "Proporcionar respuestas a las necesidades y expectativas de los sanlorenzanos y generar un impacto positivo a través de la implementación de políticas de buen gobierno y gerenciamiento transparente y sustentable de los recursos municipales"



Visión "Convertir a San Lorenzo del Campo Grande en una ciudad modelo en cuanto a desarrollo urbanístico social y cultural aplicando los valores éticos y morales para lograr la igualdad de oportunidades apostando la innovación"




### SECCION TIPO TRAMO 1

CALZADA 8.00


4.00

4.00

0.15

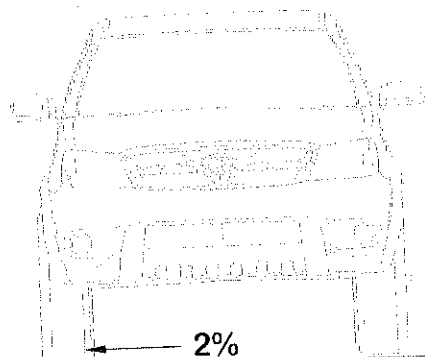


EJE

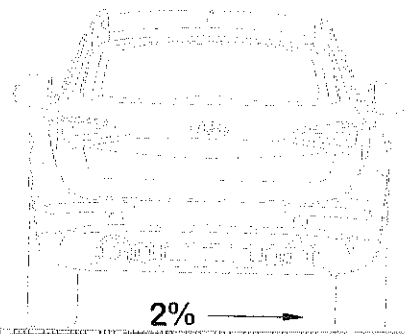


2%

2%

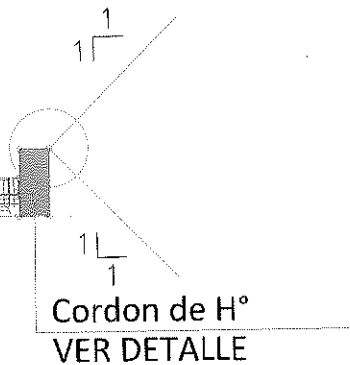

### PAQUETE ESTRUCTURAL DEL PAVIMENTO

CAPA	DESCRIPCION	ESPEJOR (CM)
1	PIEDRAS DE EMPEDRADO	15
2	ASIEN TO DE ARENA	5
3	TN	-

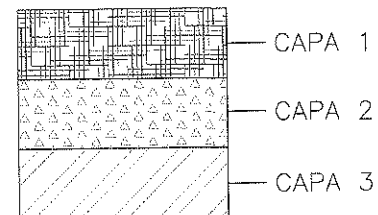

VARIAS CALLES  
BARRIO ESPIRITU SANTO

CODIGO PLANO

Misión: "Proporcionar respuestas a las necesidades y expectativas de los sanlorenzanos y generar un impacto positivo a través de la implementación de políticas de buen gobierno y gerenciamiento transparente y sustentable de los recursos municipales"

Municipalidad de San Lorenzo del Campo Grande


San Lorenzo

Visión "Convertir a San Lorenzo del Campo Grande en una ciudad modelo en cuanto a desarrollo urbanístico social y cultural aplicando los valores éticos y morales para lograr la igualdad de oportunidades apostando la innovación"

Dirección General de Vialidad


VARIAS CALLES  
BARRIO ESPIRITU SANTO

SECCION TIPO TRAMO 2

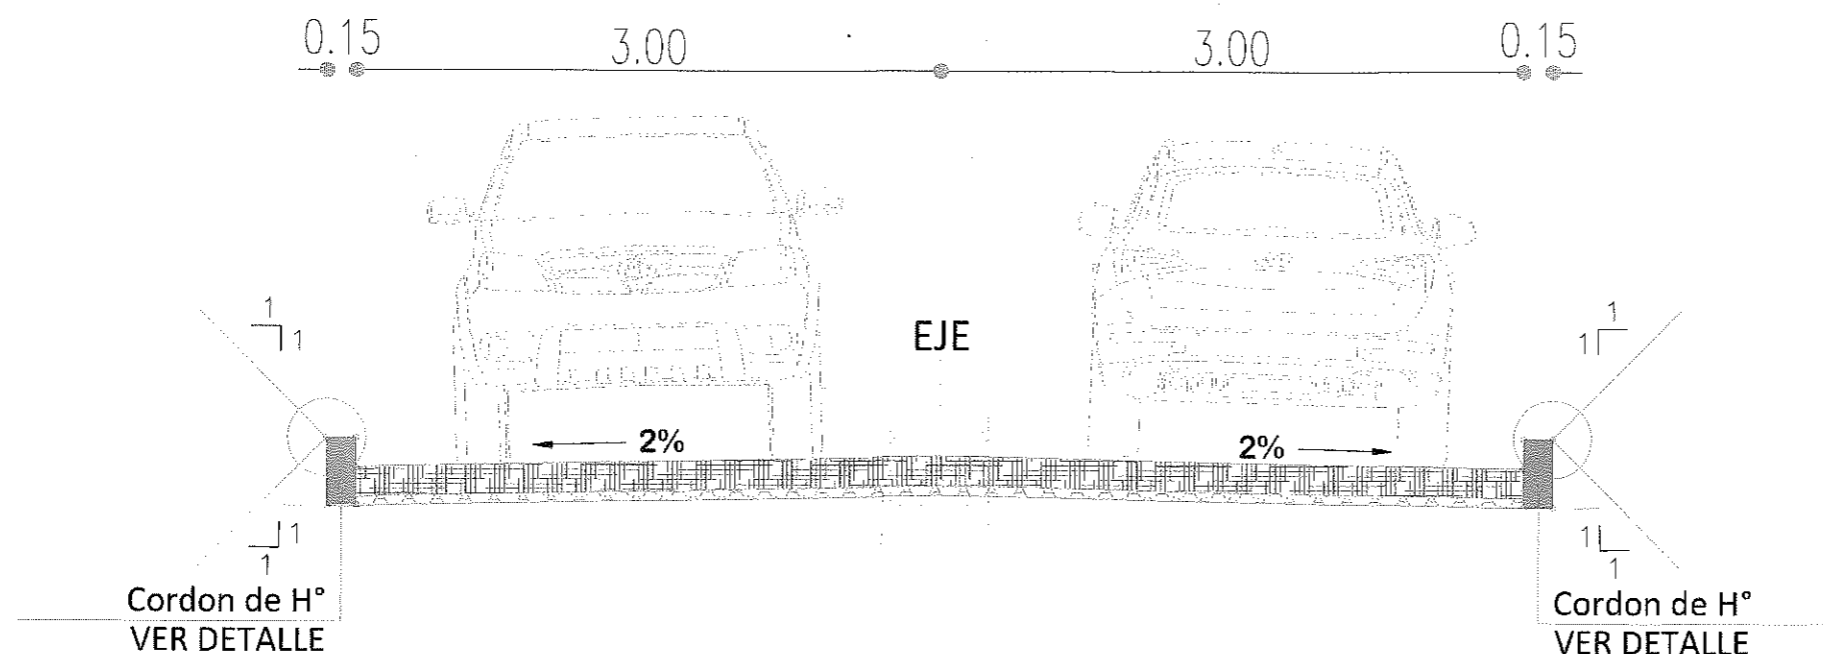

PAQUETE ESTRUCTURAL DEL PAVIMENTO

CAPA	DESCRIPCION	ESPEJOR (CM)
1	PIEDRAS DE EMPEDRADO	15
2	ASIEN TO DE ARENA	5
3	TN	-

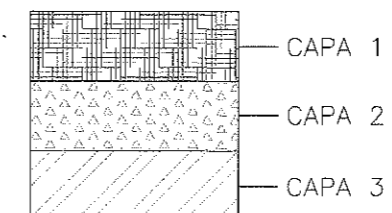

SECCION TIPO TRAMO 2

esc: 1/20

CODIGO PLANO  
ES7

MARZO/2025 RV00

ELABORADO

JUNIOR ANDRES GONZALEZ PERALT  
Ingeniero Civil  
Ing. Junior Gonzalez Peralt  
Jefe de Oficina Técnica

APROBADO

Rubén Cabra  
Ingeniero Civil  
Director de Vialidad


Misión: "Preparación respuestas a las necesidades y expectativas de los santorenzanos y generar un impacto positivo a través de la implementación de políticas de buen gobierno y gerenciamiento transparente y sustentable de los recursos municipales"



Visión "Convertir a San Lorenzo del Campo Grande en una ciudad modelo en cuanto a desarrollo urbanístico social y cultural aplicando los valores éticos y morales para lograr la igualdad de oportunidades apostando la innovación"




SECCION TIPO TRAMO 3

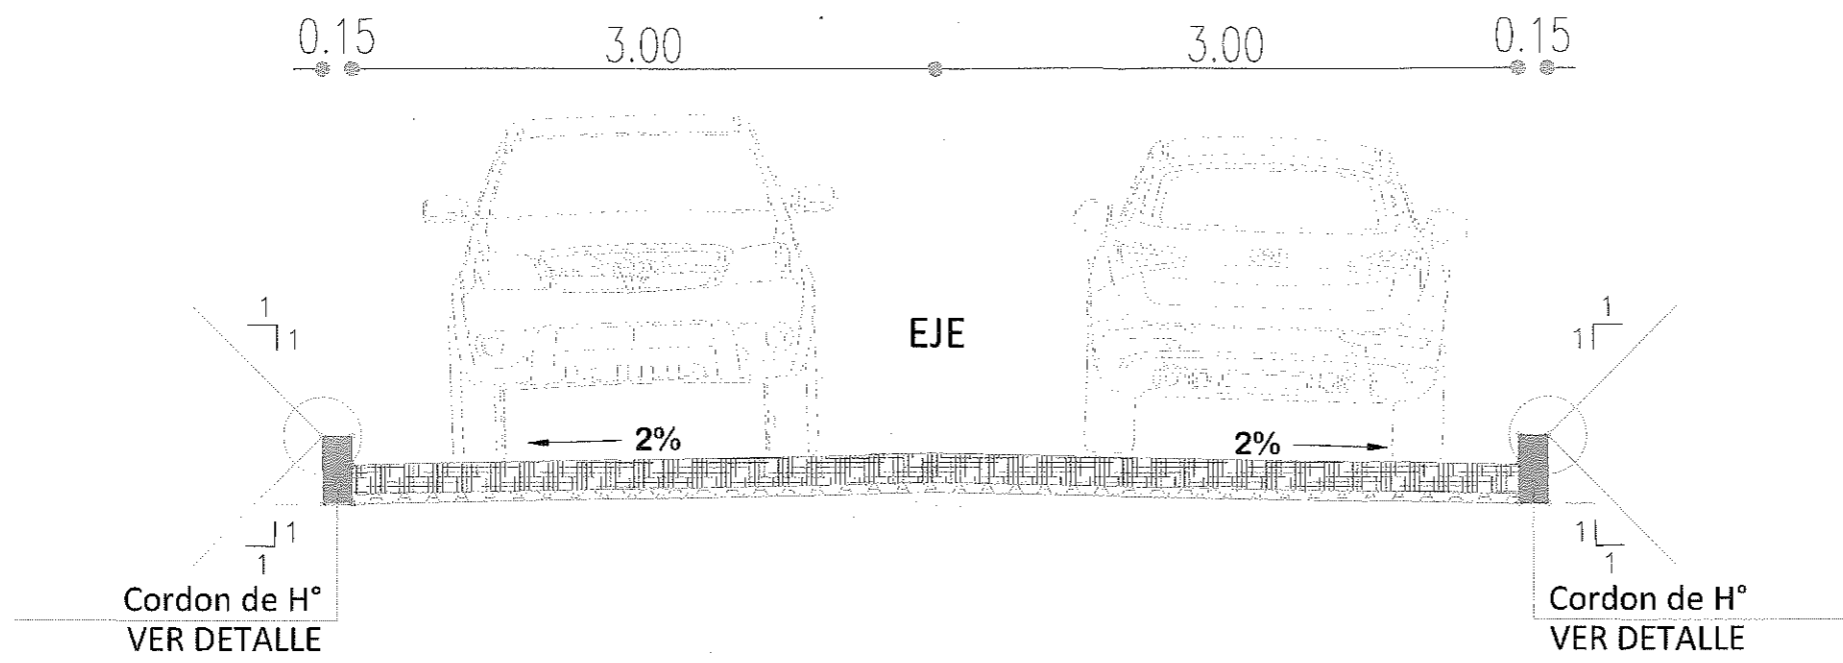

PAQUETE ESTRUCTURAL DEL PAVIMENTO

CAPA	DESCRIPCION	ESPESOR (CM)
1	PIEDRAS DE EMPEDRADO	15
2	ASIENTO DE ARENA	5
3	TN	-

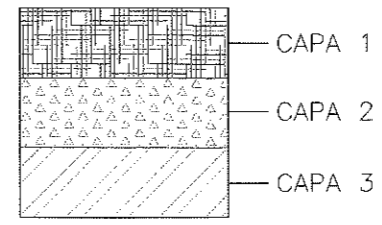

SECCION TIPO TRAMO 3  
esc: 1/20

CODIGO PLANO  
ES8

MARZO/2025 RV00

ELABORADO  
**JUNIOR ANDRES GONZALEZ PERALTA**  
Ingeniero Civil  
Jefe de Oficina Técnica

APROBADO  
Ing. Rubén Cordero  
Director de Vialidad  
Ing. Rubén Cordero  
Director de Vialidad

Misión: "Proporcionar respuestas a las necesidades y expectativas de los sanlorenzenos y generar un impacto positivo a través de la implementación de políticas de buen gobierno y gerenciamiento transparente y sustentable de los recursos municipales"

Municipalidad de San Lorenzo del Campo Grande




Visión "Convertir a San Lorenzo del Campo Grande en una ciudad modelo en cuanto a desarrollo urbanístico social y cultural aplicando los valores éticos y morales para lograr la igualdad de oportunidades apostando la innovación"




VARIAS CALLES  
BARRIO ESPIRITU SANTO

### SECCION TIPO TRAMO 4

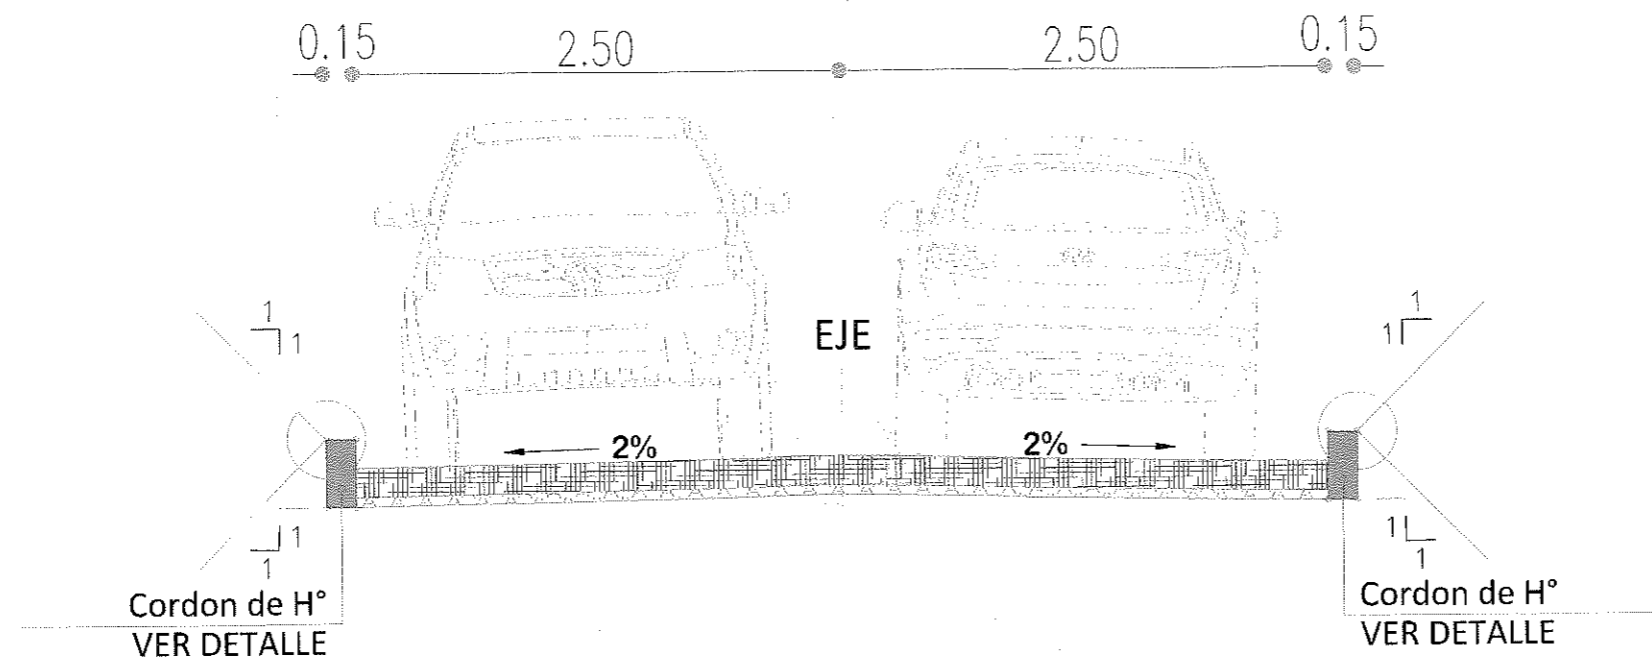

### PAQUETE ESTRUCTURAL DEL PAVIMENTO

CAPA	DESCRIPCION	ESPESOR (CM)
1	PIEDRAS DE EMPEDRADO	15
2	ASIEN TO DE ARENA	5
3	TN	-

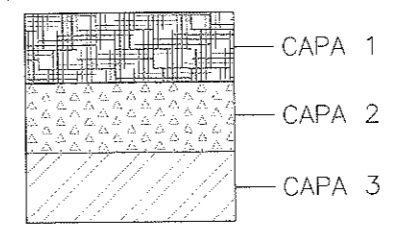

SECCION TIPO TRAMO 4

esc: 1/20

CODIGO PLANO  
ES9

MARZO/2025 RV00

ELABORADO  
**JUNIOR ANDRES GONZALEZ PERALTA**  
Ingeniero Civil  
Reg. Prof. M.O.P.C.  
Ing. Junior Gonzalez  
Jefe de Oficina Técnica

APROBADO  
**[Signature]**  
Ing. Gabriel  
Director de Vialidad


Misión: "Proporcionar respuestas a las necesidades y expectativas de los sanlorenzanos y generar un impacto positivo a través de la implementación de políticas de buen gobierno y gerenciamiento transparente y sustentable de los recursos municipales"



Visión "Convertir a San Lorenzo del Campo Grande en una ciudad modelo en cuanto a desarrollo urbanístico social y cultural aplicando los valores éticos y morales para lograr la igualdad de oportunidades apostando la innovación"



VARIAS CALLES  
BARRIO ESPIRITU SANTO

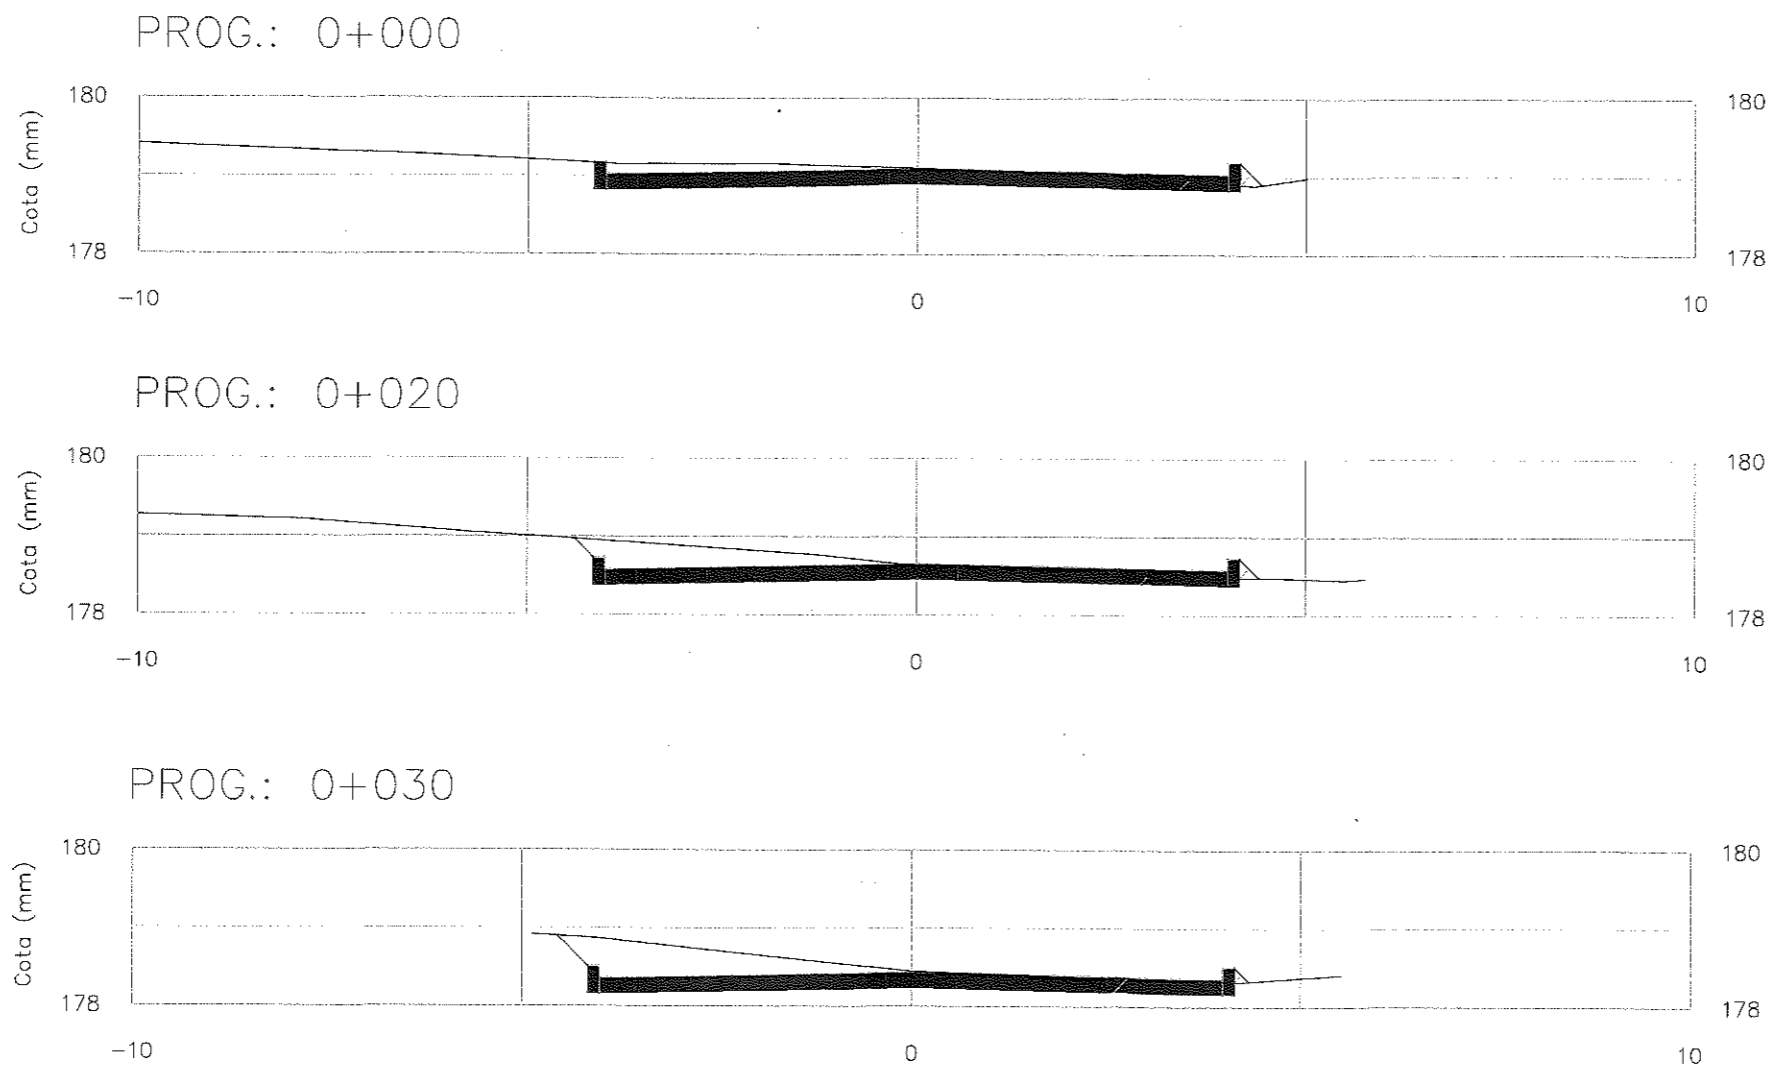

SECCION TRANSVERSAL  
TRAMO 1  
esc: 1/50

CODIGO PLANO  
ES10

MARZO/2025 RV00

ELABORADO

JUNIOR ANDR  
GONZALEZ PER  
Ingeniero Ci

Ing. Junior Gonzalez Per  
Jefe de Oficina Técnica

APROBADO

Ing. Ruben Cabrita  
Ingeniero de Vialidad  
Director de Vialidad

Misión: "Proporcionar respuestas a las necesidades y expectativas de los sanlorenzanos y generar un impacto positivo a través de la implementación de políticas de buen gobierno y manejo transparente y sustentable de los recursos municipales"



Visión "Convertir a San Lorenzo del Campo Grande en una ciudad modelo en cuanto a desarrollo urbanístico social y cultural aplicando los valores éticos y morales para lograr la igualdad de oportunidades apostando la innovación"



VARIAS CALLES  
BARRIO ESPIRITU SANTO


CODIGO PLANO  
ES11

MARZO/2025 RV00


ELABORADO  
  
**JUNIOR ANDRES GONZALEZ PERALTA**  
 Ingeniero Civil  
 Prof. M.O.P.C.  
 Ing. Junior Gonzalez Peralta  
 Jefe de Oficina Técnica

APROBADO  
  
**María Cabra**  
 Ingeniera Civil  
 Directora de Vialidad  
 Director de Obras


PROG.: 0+000

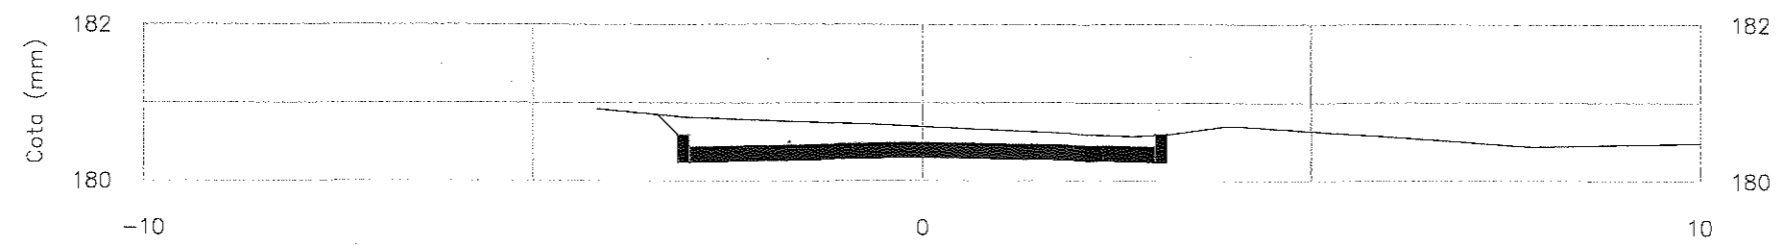

PROG.: 0+020

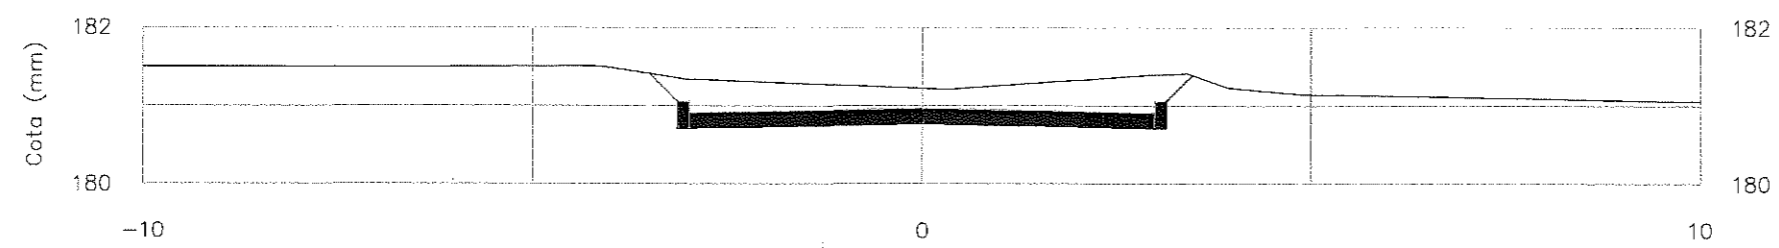

PROG.: 0+040

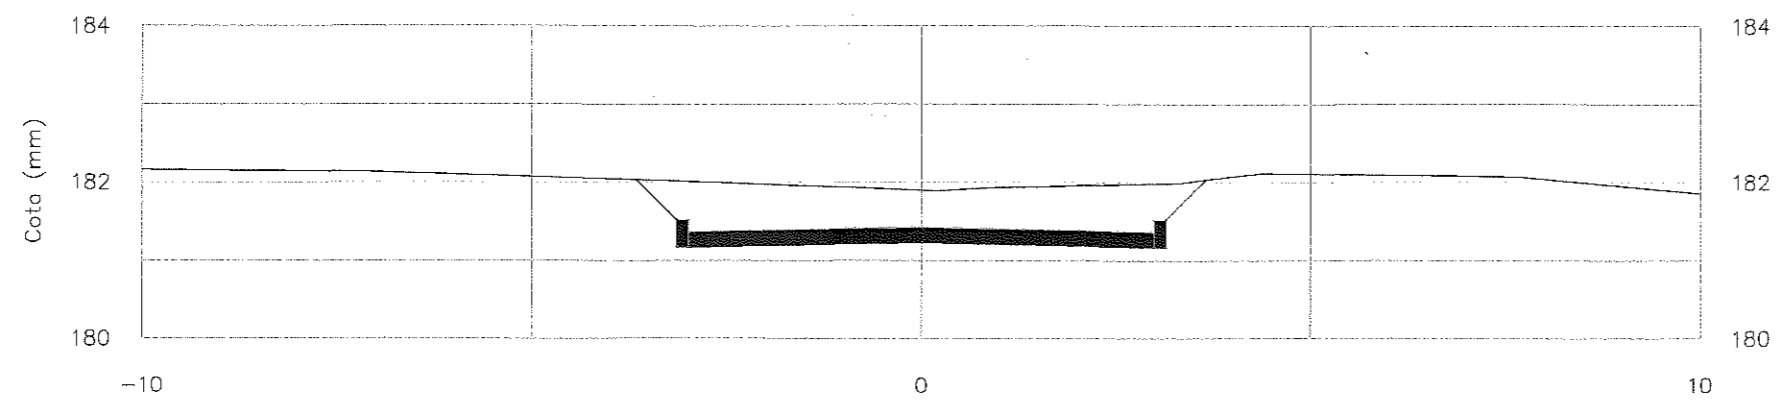

SECCION TRANSVERSAL  
TRAMO 2  
esc: 1/50

Misión: "Proporcionar respuestas a las necesidades y expectativas de los sanlorenzanos y generar un impacto positivo a través de la implementación de políticas de buen gobierno y gerenciamiento transparente y sustentable de los recursos municipales"




Visión "Convertir a San Lorenzo del Campo Grande en una ciudad modelo en cuanto a desarrollo urbanístico social y cultural aplicando los valores éticos y morales para lograr la igualdad de oportunidades apostando la innovación"




VARIAS CALLES  
BARRIO ESPIRITU SANTO


PROG.: 0+060

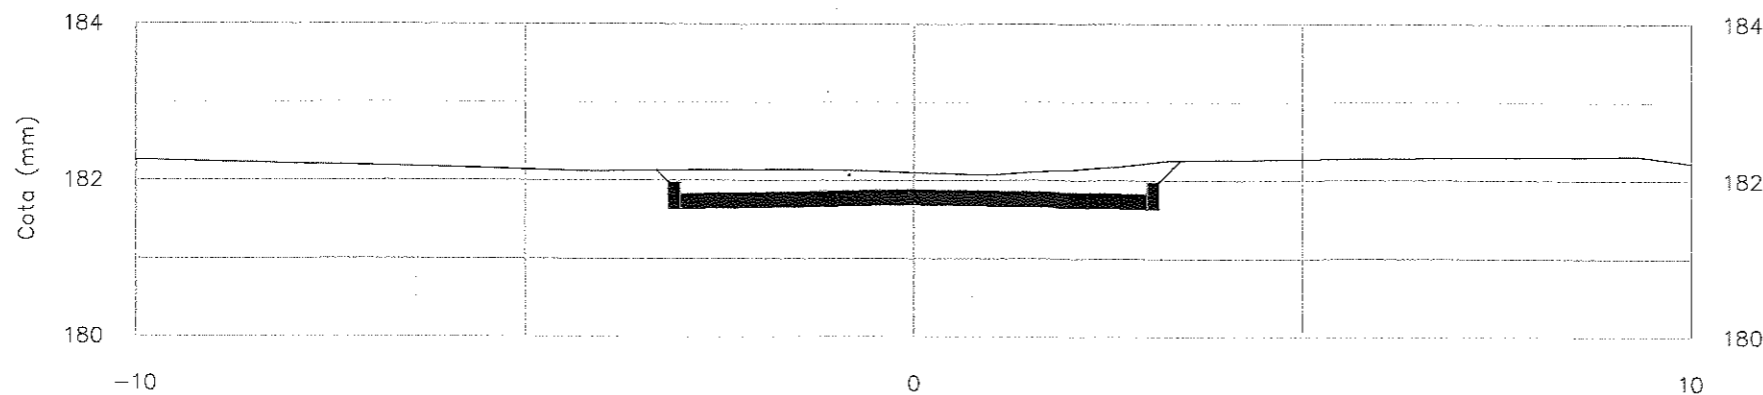

PROG.: 0+080

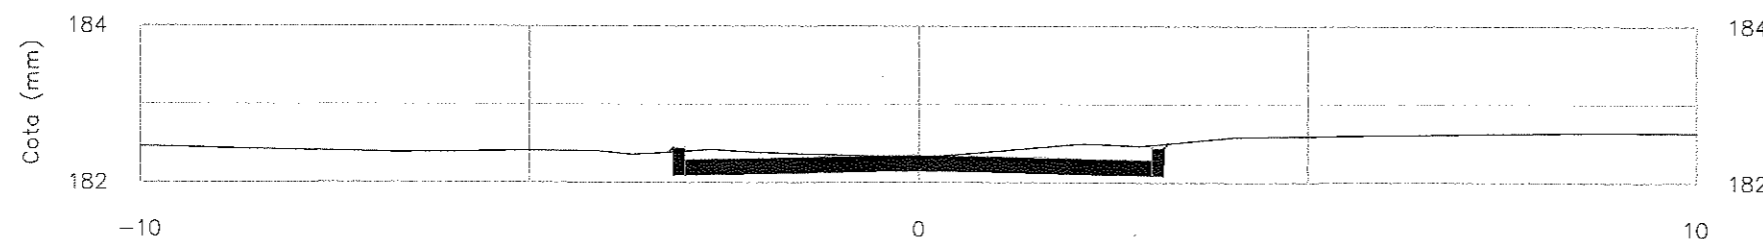

PROG.: 0+092

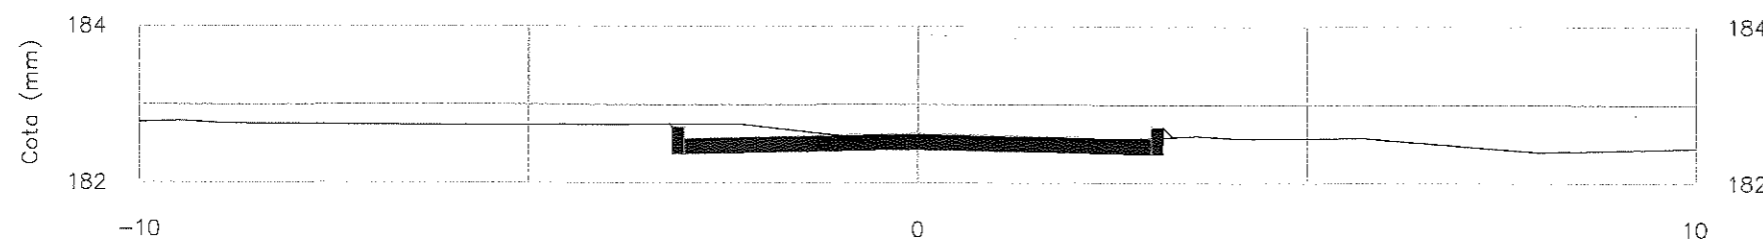

SECCION TRANSVERSAL  
TRAMO 2  
esc: 1/50

CODIGO PLANO  
ES12

MARZO/2025

RV00

ELABORADO

**JUNIOR ANDRES GONZALEZ PERALTA**  
Ing. Junior Gonzalez Peralta  
Jefe de Oficina Técnica  
Reg. P.O.C. 6028

APROBADO

**Ing. Ruben Cabrita**  
Director de Vialidad  
Ingeniero de Vialidad

Misión: "Proporcionar respuestas a las necesidades y expectativas de los sanlorenzanos y generar un impacto positivo a través de la implementación de políticas de buen gobierno y gerenciamiento transparente y sustentable de los recursos municipales"



Visión "Convertir a San Lorenzo del Campo Grande en una ciudad modelo en cuanto a desarrollo urbanístico social y cultural aplicando los valores éticos y morales para lograr la igualdad de oportunidades apostando la innovación"



VARIAS CALLES  
BARRIO ESPIRITU SANTO

CODIGO PLANO  
ES13

MARZO/2025 RV00


ELABORADO

**JUNIOR ANDRES GONZALEZ PERALTA**  
Ingeniero Civil  
Rep. Prof. M.O.P.C. 6028  
Ing. Junior Gonzalez Peralta  
Jefe de Oficina Técnica


APROBADO

**Ing. Rubén Cabral**  
Director de Vialidad  
Ing. Rubén Cabral  
Ingeniero Civil  
Director de Vialidad


PROG.: 0+000

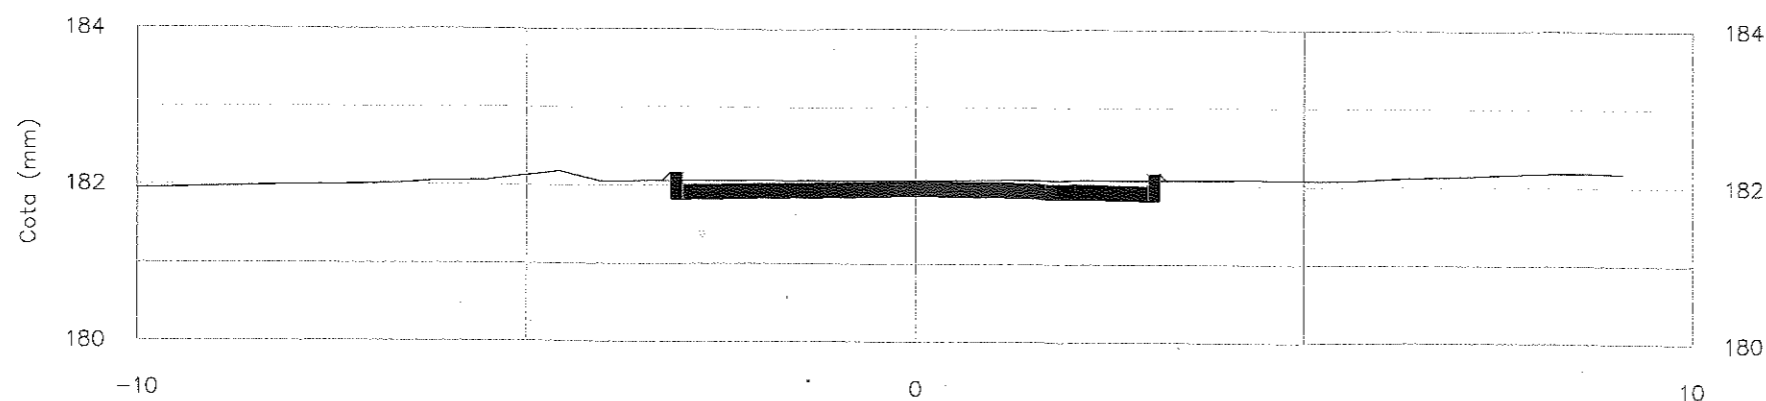


PROG.: 0+020

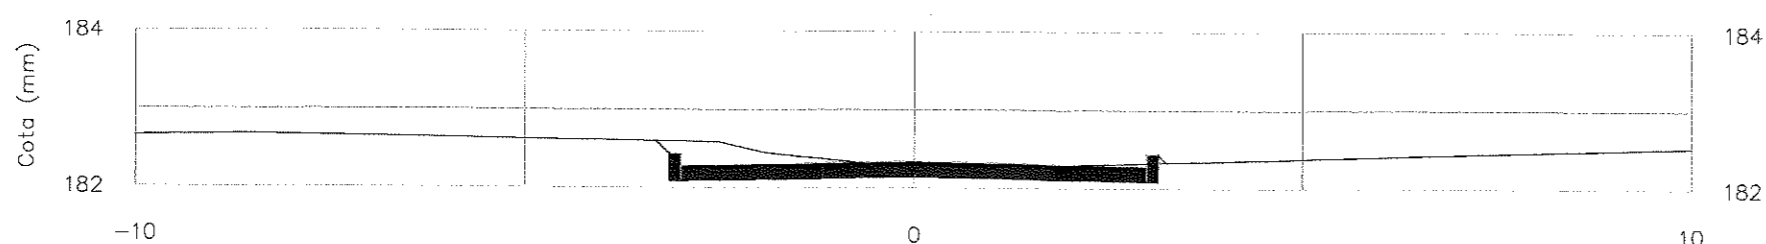


PROG.: 0+040

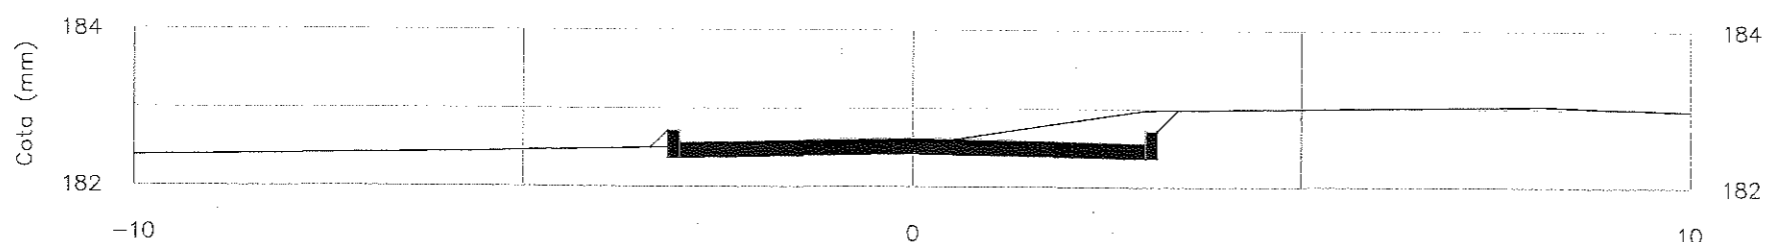

PROG.: 0+060

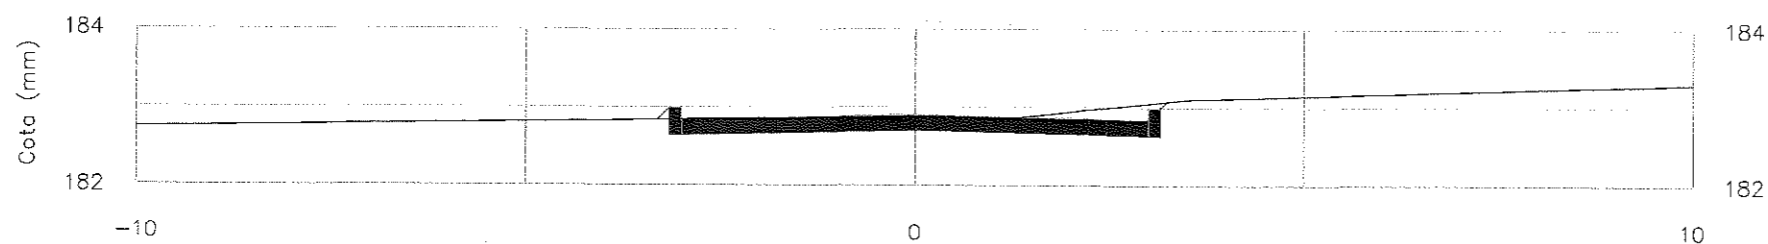

PROG.: 0+080

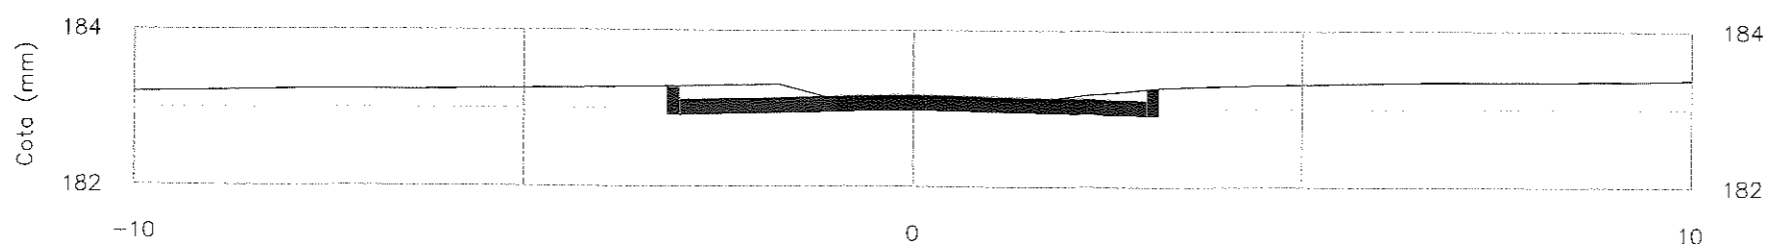


SECCION TRANSVERSAL  
TRAMO 3  
esc: 1/50

Misión: "Proporcionar respuestas a las necesidades y expectativas de los sanlorenzenos y generar un impacto positivo a través de la implementación de políticas de buen gobierno y gerenciamiento transparente y sustentable de los recursos municipales"



Visión "Convertir a San Lorenzo del Campo Grande en una ciudad modelo en cuanto a desarrollo urbanístico social y cultural aplicando los valores éticos y morales para lograr la igualdad de oportunidades apostando la innovación"

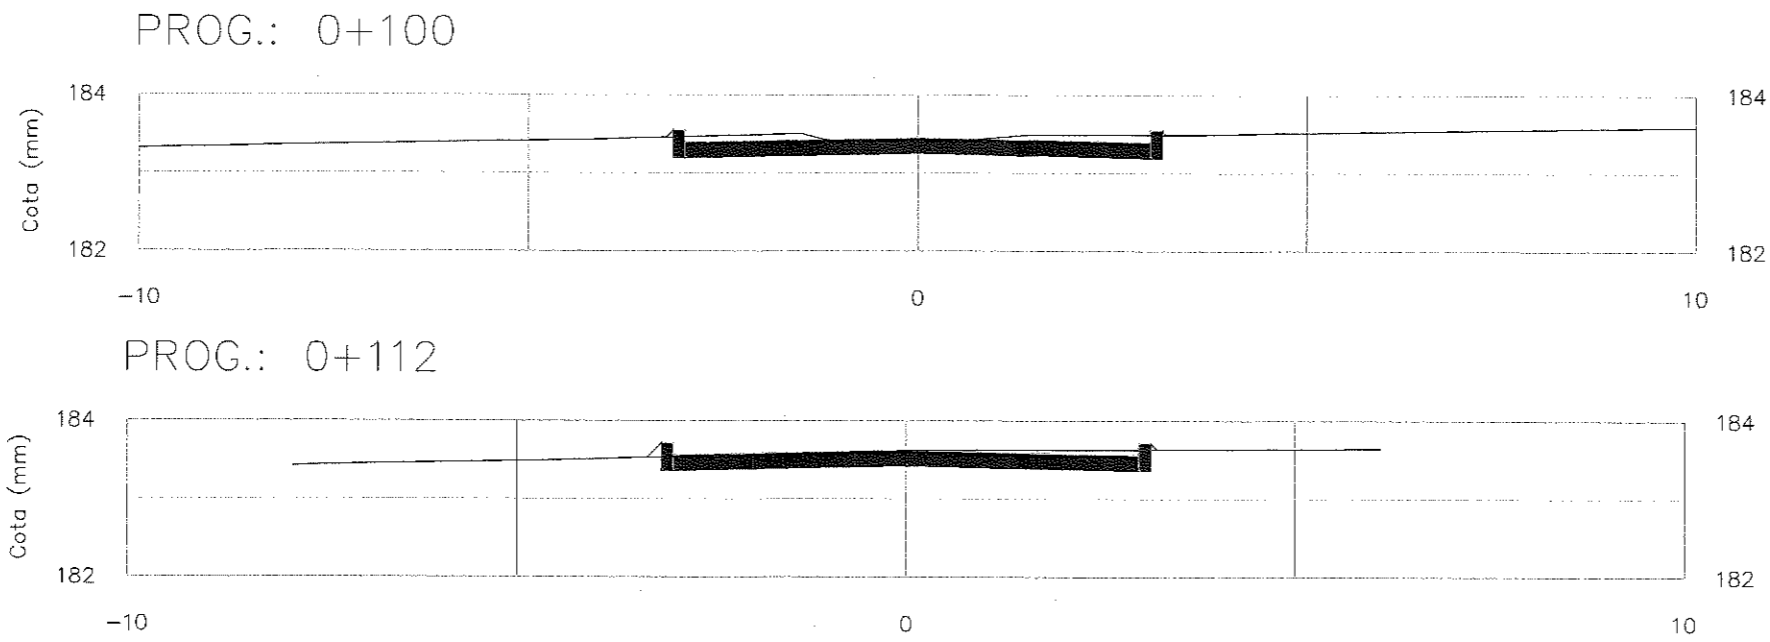

VARIAS CALLES  
BARRIO ESPIRITU SANTO

CODIGO PLANO  
ES14

MARZO/2025 RV00

ELABORADO

**JUNIOR ANDRES GONZALEZ PERALTA**  
Ingeniero Civil  
Reg. Prof. M.O.P.C. 6028  
Jefe de Oficina Técnica

APROBADO

**Ing. Rubén Caballero**  
Director de Vialidad  
Ingeniero Civil

SECCION TRANSVERSAL  
TRAMO 3  
esc: 1/50

Misión: "Proporcionar respuestas a las necesidades y expectativas de los sanlorenzanos y generar un impacto positivo a través de la implementación de políticas de buen gobierno y gerenciamiento transparente y sustentable de los recursos municipales"



Visión "Convertir a San Lorenzo del Campo Grande en una ciudad modelo en cuanto a desarrollo urbanístico social y cultural aplicando los valores éticos y morales para lograr la igualdad de oportunidades apostando la innovación"



VARIAS CALLES  
BARRIO ESPIRITU SANTO

CODIGO PLANO  
ES15

MARZO/2025 RV00


ELABORADO

JUNIOR ANDRES  
GONZALEZ PERALTA  
Ing. Civil  
Jefe de Oficina  
Reg. Prof. M.O.P.C. 6028


APROBADO

Ing. Rubén Caporali  
Director de Vialidad  
Ing. Civil  
Director de Vialidad


PROG.: 0+000

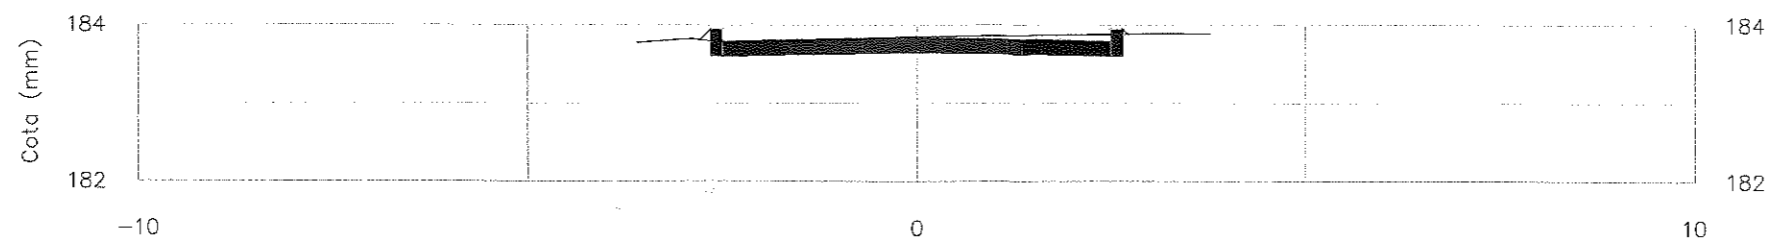


PROG.: 0+020

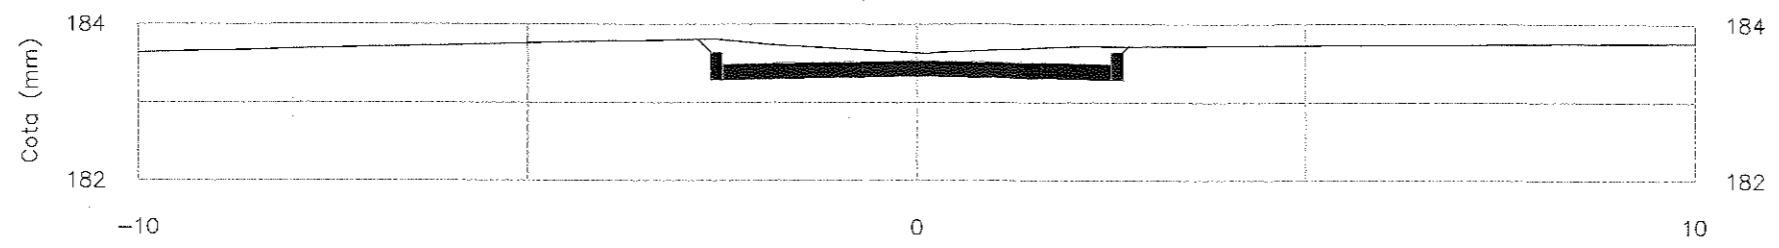


PROG.: 0+040

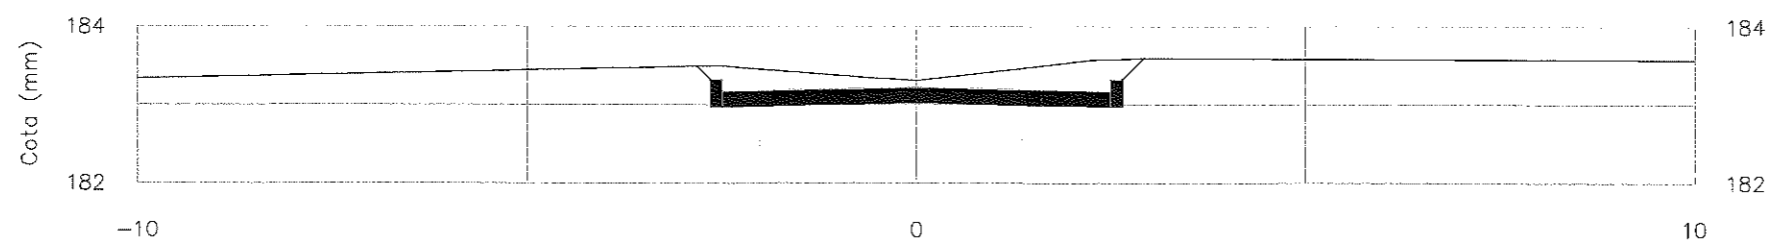

PROG.: 0+060

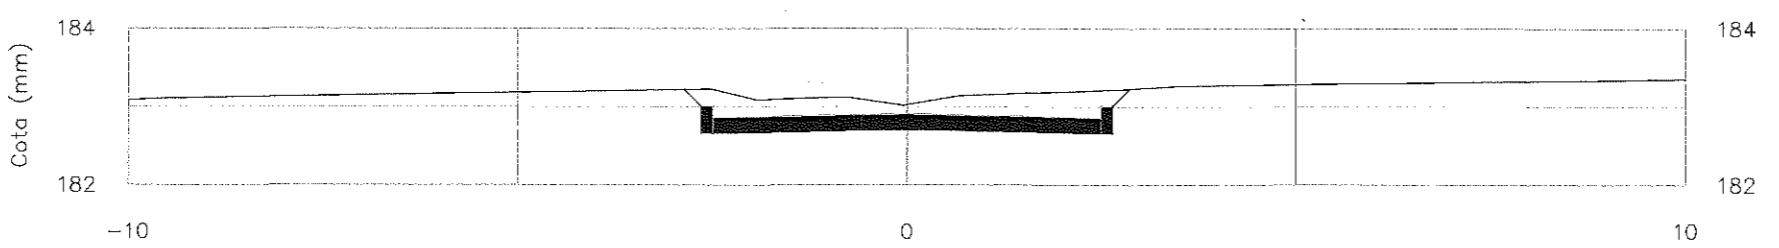

PROG.: 0+068

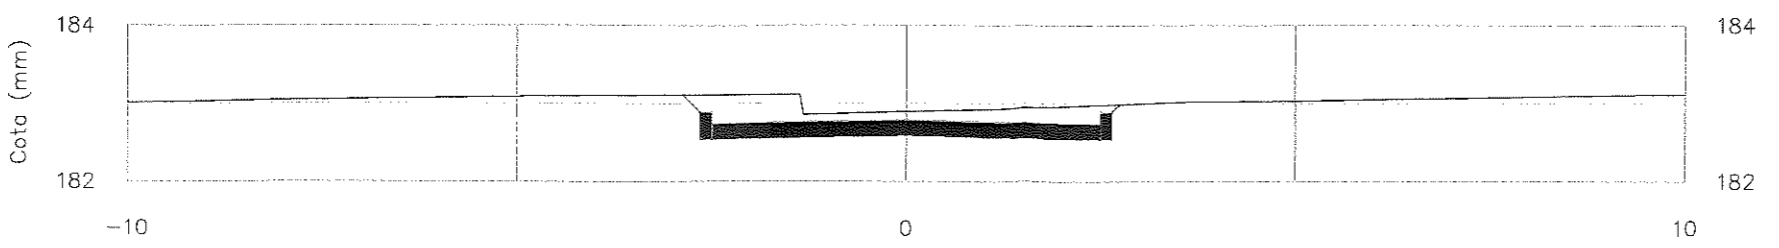

SECCION TRANSVERSAL  
TRAMO 4  
esc: 1/50

Misión: "Proporcionar respuestas a las necesidades y expectativas de los sanlorenzanos y generar un impacto positivo a través de la implementación de políticas de buen gobierno y gerenciamiento transparente y sustentable de los recursos municipales"

 **Municipalidad de San Lorenzo del Campo Grande**

**Solo**  
San Lorenzo

Visión "Convertir a San Lorenzo del Campo Grande en una ciudad modelo en cuanto a desarrollo urbanístico social y cultural aplicando los valores éticos y morales para lograr la igualdad de oportunidades apostando la innovación"


 **Dirección General de Vialidad**

VARIAS CALLES  
BARRIO ESPIRITU SANTO


CODIGO PLANO  
ES15

MARZO/2025      RV00

ELABORADO

  
**JUNIOR ANDRES GONZALEZ PERALTA**  
Ing. Junior Gonzalez Peralta  
Jefe de Oficina  
Reg. Prof. M.C.P.C. 6028

APROBADO

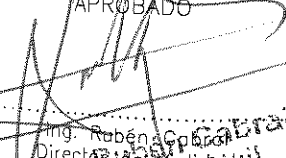  
Ing. Rubén Cepeda  
Director de Vialidad  
Ingeniero Civil  
Director de Vialidad

Misión: "Proporcionar respuestas a las necesidades y expectativas de los santiagueños y generar un impacto positivo a través de la implementación de políticas de buen gobierno y gerenciamiento transparente y sustentable de los recursos municipales"



Visión "Convertir a San Lorenzo del Campo Grande en una ciudad modelo en cuanto a desarrollo urbano social y cultural aplicando los valores éticos y morales para lograr la igualdad de oportunidades apostando la innovación"



VARIAS CALLES  
BARRIO ESPIRITU SANTO

CODIGO PLANO  
ES17

MARZO/2025

RV00

ELABORADO

**JUNIOR ANDRES GONZALEZ PERALTA**  
Ingeniero Civil  
Prof. M.O.P.C. 6028  
Ing. Junior Gonzalez  
Jefe de Oficina Técnica


APROBADO

Ing. Rubén Espinosa  
Director de Vialidad  
Ingeniero Civil  
Director de Vialidad

CORDON SIMPLE

Consumo vol. Hº: 0.053m³/m


Hº FCK: 210 KG/CM²

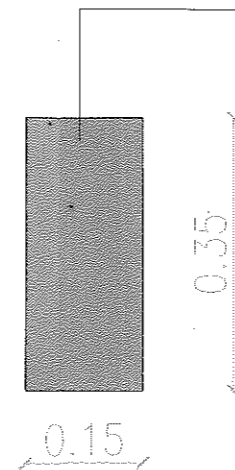

BADEN DE HORMIGON  
CALLE TRANSVERSAL

Consumo vol. Hº: 0.15m³/m³

HORMIGÓN  
Fck=250kg/cm²

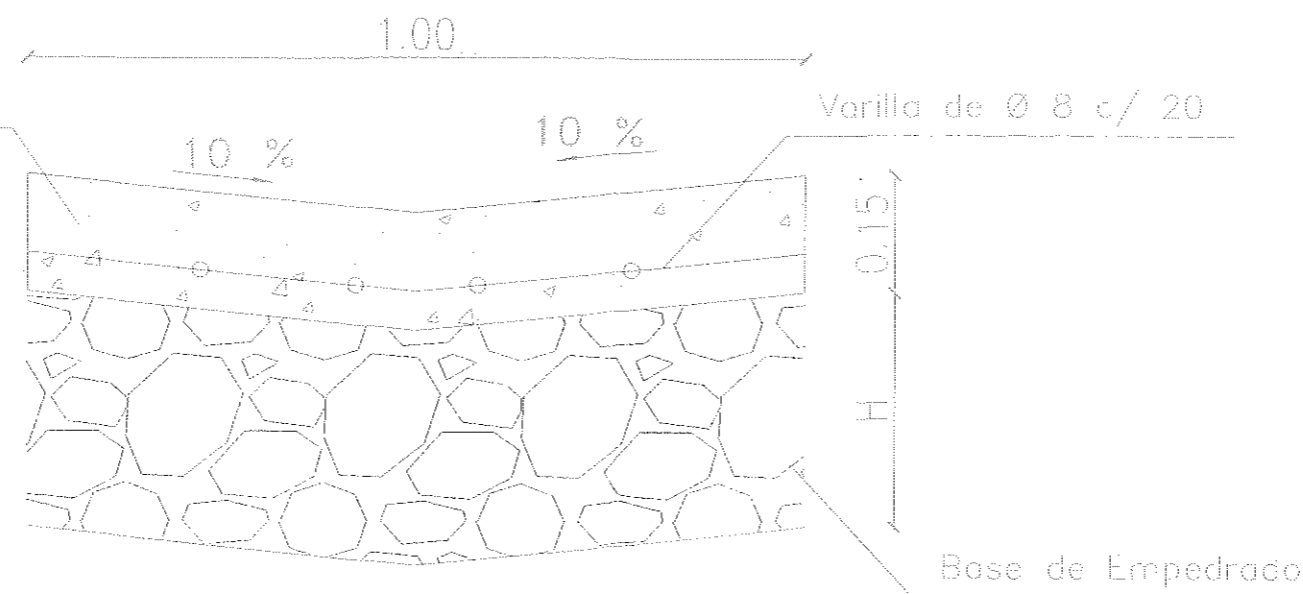

DETALLES CONSTRUCTIVOS  
esc: 1/5

Misión: "Proporcionar respuestas a las necesidades y expectativas de los sanlorenzanos y generar un impacto positivo a través de la implementación de políticas de buen gobierno y gerenciamiento transparente y sustentable de los recursos municipales"



Visión "Convertir a San Lorenzo del Campo Grande en una ciudad modelo en cuanto a desarrollo urbanístico social y cultural aplicando los valores éticos y morales para lograr la igualdad de oportunidades apostando la innovación"



VARIAS CALLES  
BARRIO ESPIRITU SANTO

CODIGO PLANO  
ES16

MARZO/2025 RV00

ELABORADO

**JUNIOR ANDRES GONZALEZ PERALTA**  
Ing. Junior Gonzalez Peralta  
Jefe de Oficina Técnica  
M.O.P.C. 6029

APROBADO

**Ruben Cabral**  
Ing. Ruben Cabral  
Director de Viabilidad  
Ingeniería de Viabilidad

TABLA DE VOLUMEN TOTAL TRAMO 1

Progresiva	Area Terraplen m2	Area Corte m2	Terraplen Volumen m3	Corte Volumen m3	Terraplen Acumulado Volumen m3	Corte Acumulado Volumen m3
0+000.00	0.04	1.84	0.00	0.00	0.00	0.00
0+020.00	0.03	2.17	0.74	40.15	0.74	40.15
0+029.92	0.02	2.78	0.25	24.53	0.99	64.68

TABLA DE VOLUMEN TOTAL TRAMO 2

Progresiva	Area Terraplen m2	Area Corte m2	Terraplen Volumen m3	Corte Volumen m3	Terraplen Acumulado Volumen m3	Corte Acumulado Volumen m3
0+000.00	0.00	2.67	0.00	0.00	0.00	0.00
0+020.00	0.00	3.62	0.00	62.84	0.00	62.84
0+040.00	0.00	5.00	0.00	86.14	0.00	148.97
0+060.00	0.00	3.00	0.00	79.96	0.00	228.93
0+080.00	0.00	1.75	0.02	47.47	0.02	276.40
0+091.74	0.01	1.20	0.06	17.29	0.08	293.70

TABLA DE VOLUMEN TOTAL TRAMO 3

Progresiva	Area Terraplen m2	Area Corte m2	Terraplen Volumen m3	Corte Volumen m3	Terraplen Acumulado Volumen m3	Corte Acumulado Volumen m3
0+000.00	0.01	1.44	0.00	0.00	0.00	0.00
0+020.00	0.01	1.55	0.15	29.85	0.15	29.85
0+040.00	0.02	1.59	0.30	31.38	0.45	61.24
0+060.00	0.01	1.33	0.35	29.22	0.80	90.45
0+080.00	0.00	1.41	0.11	27.33	0.91	117.78
0+100.00	0.01	1.43	0.05	28.33	0.96	146.10
0+112.16	0.02	1.34	0.15	16.85	1.11	162.96

TABLA DE VOLUMEN TOTAL TRAMO 4

Progresiva	Area Terraplen m2	Area Corte m2	Terraplen Volumen m3	Corte Volumen m3	Terraplen Acumulado Volumen m3	Corte Acumulado Volumen m3
0+000.00	0.01	1.15	0.00	0.00	0.00	0.00
0+020.00	0.00	2.05	0.14	31.97	0.14	31.97
0+040.00	0.00	2.36	0.00	44.10	0.14	76.07
0+060.00	0.00	2.43	0.00	47.93	0.14	124.00
0+067.61	0.00	2.16	0.00	17.48	0.14	141.48

TABLA DE VOLUMENES  
esc: S/E