


REFERENCIAS

- 1 - CANALIZACIÓN
- 2 - RIPIO
- 3 - TRABAJO DE MAQUINA
- 4 - MURO DE PIEDRA

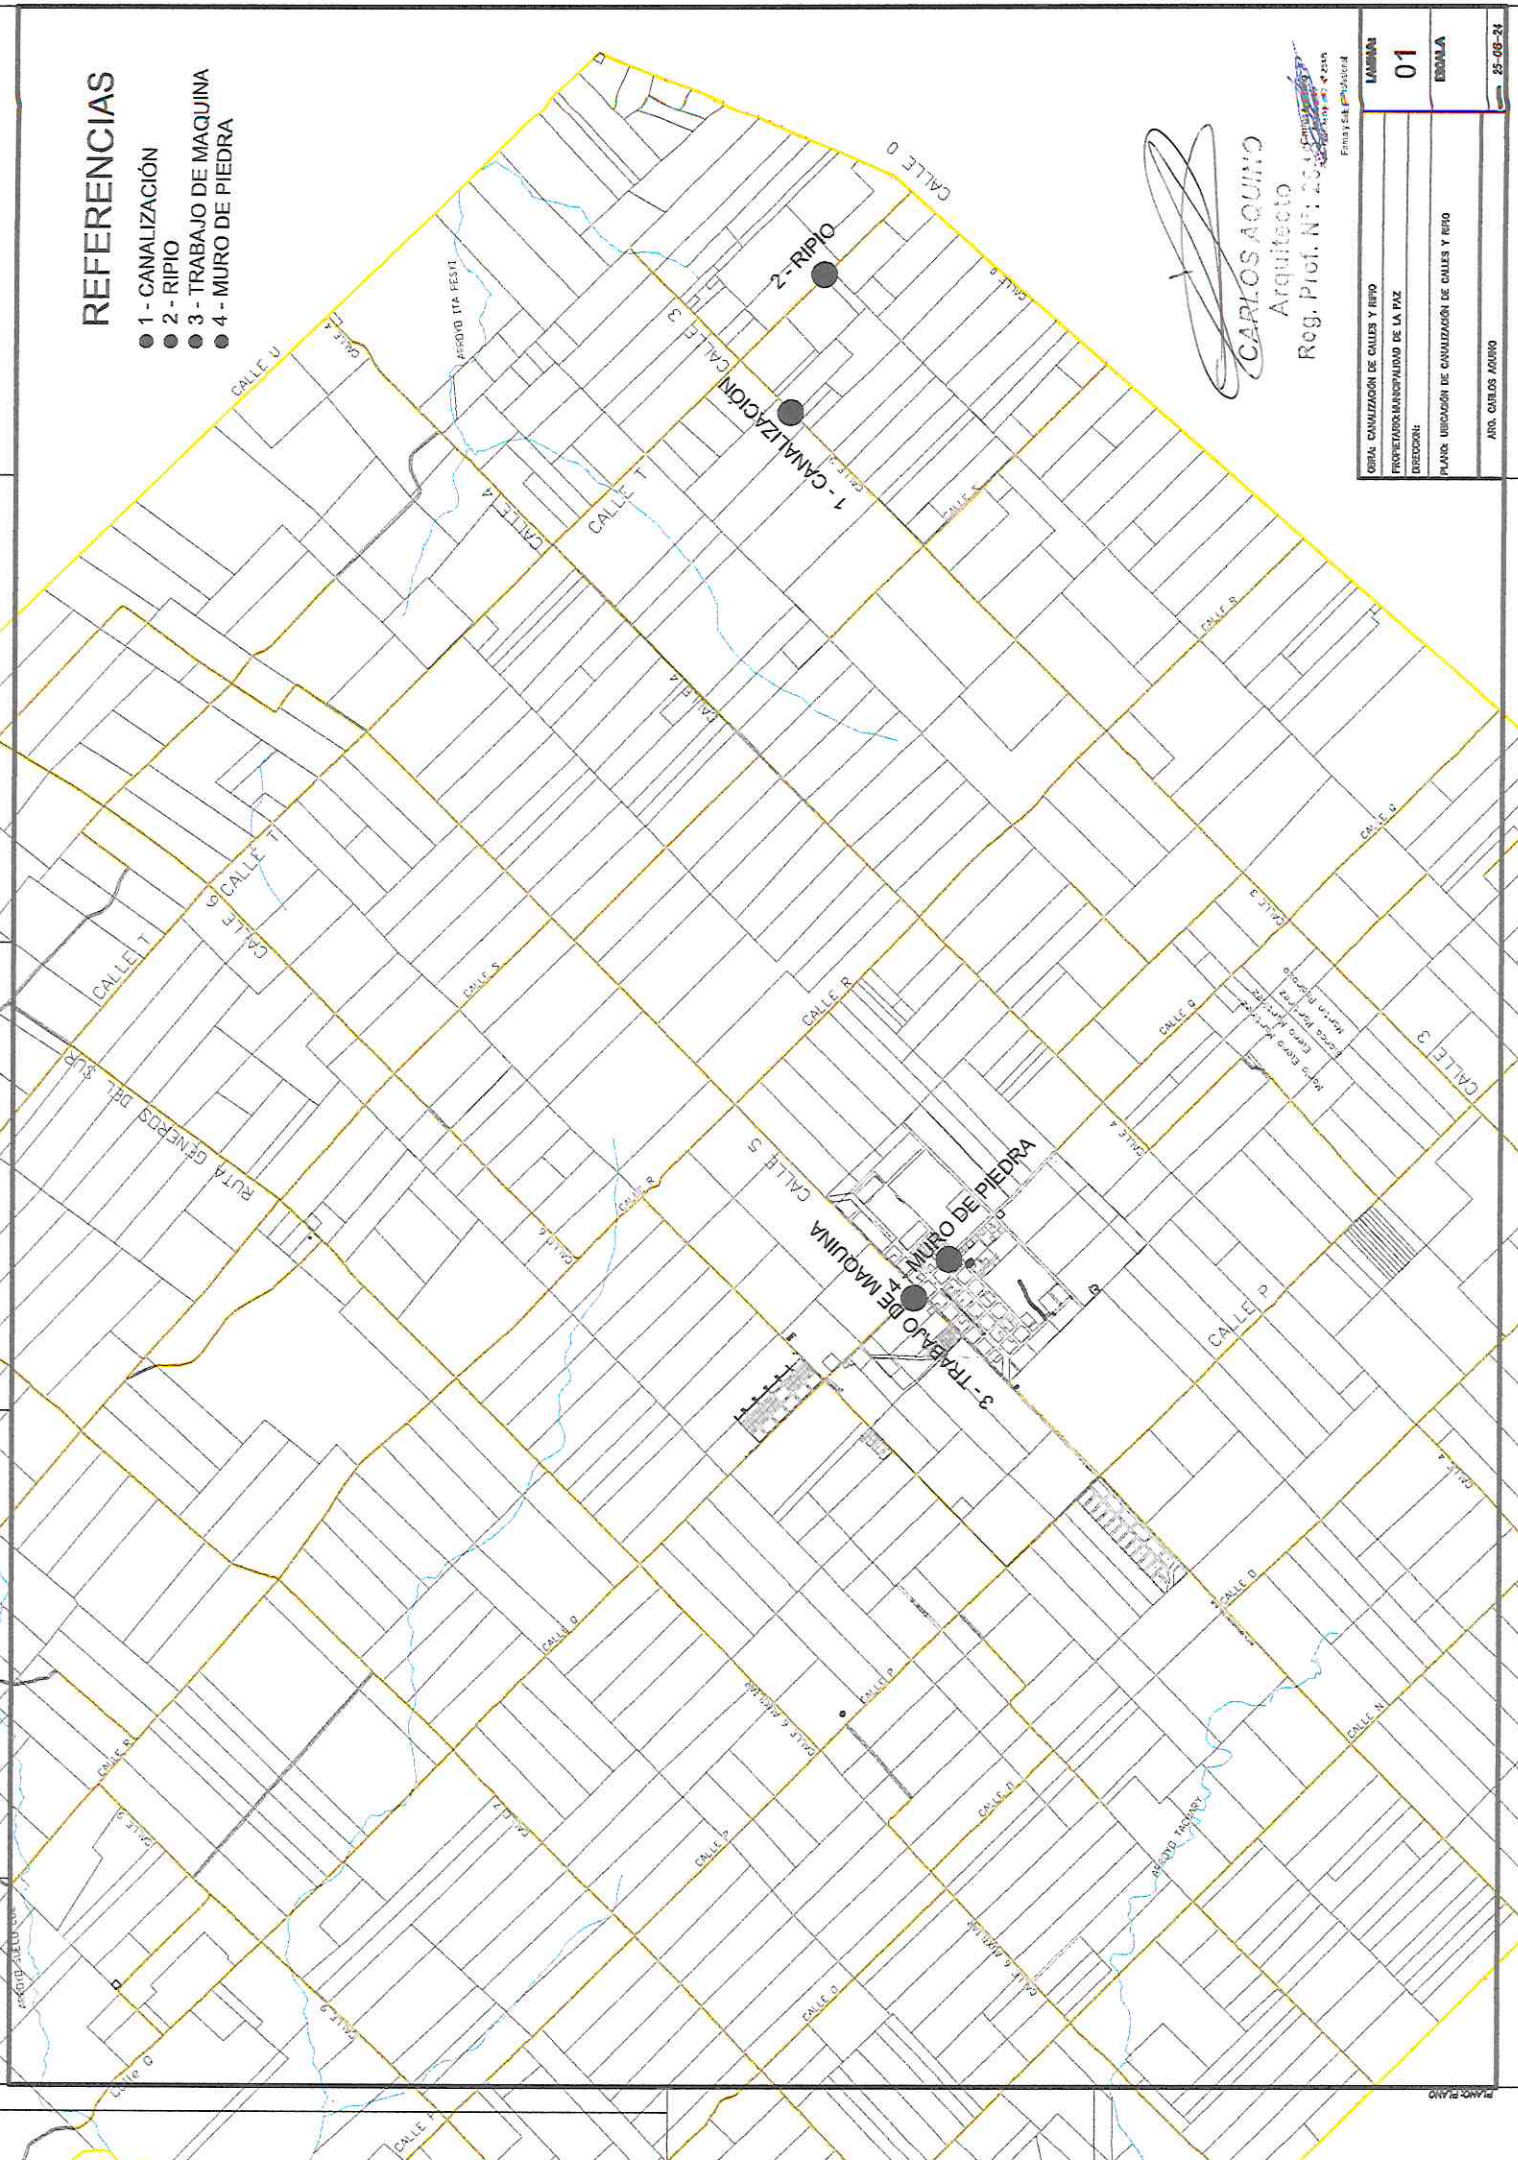

Handwritten signature
CARLOS AQUINO
 Arquitecto

Reg. Prof. N.º: 20515
 Fines y Sal. Profesional

OPERA: OBRAS DE CANALIZACIÓN DE CALLES Y RIPIO	LÁMINA: 01
PROYECTO: PROYECTO DE OBRAS DE LA PAZ	ESCALA: 1:500
FECHA: 2024	
PLANO: UBICACIÓN DE CANALIZACIÓN DE CALLES Y RIPIO	
AVO. CARLOS AQUINO	25-08-24