


	GOBERNACIÓN DE NEEMBUCÚ
OBRA: CONSTRUCCIÓN DE ADOQUINADO - CALLE 5 Y AV. COSTANERA	
	LIC. MARIANO SAUCEDO DIRECTOR
	ARQ. MARIA RIQUELME Maria Riquelme Zavala Arquitecta

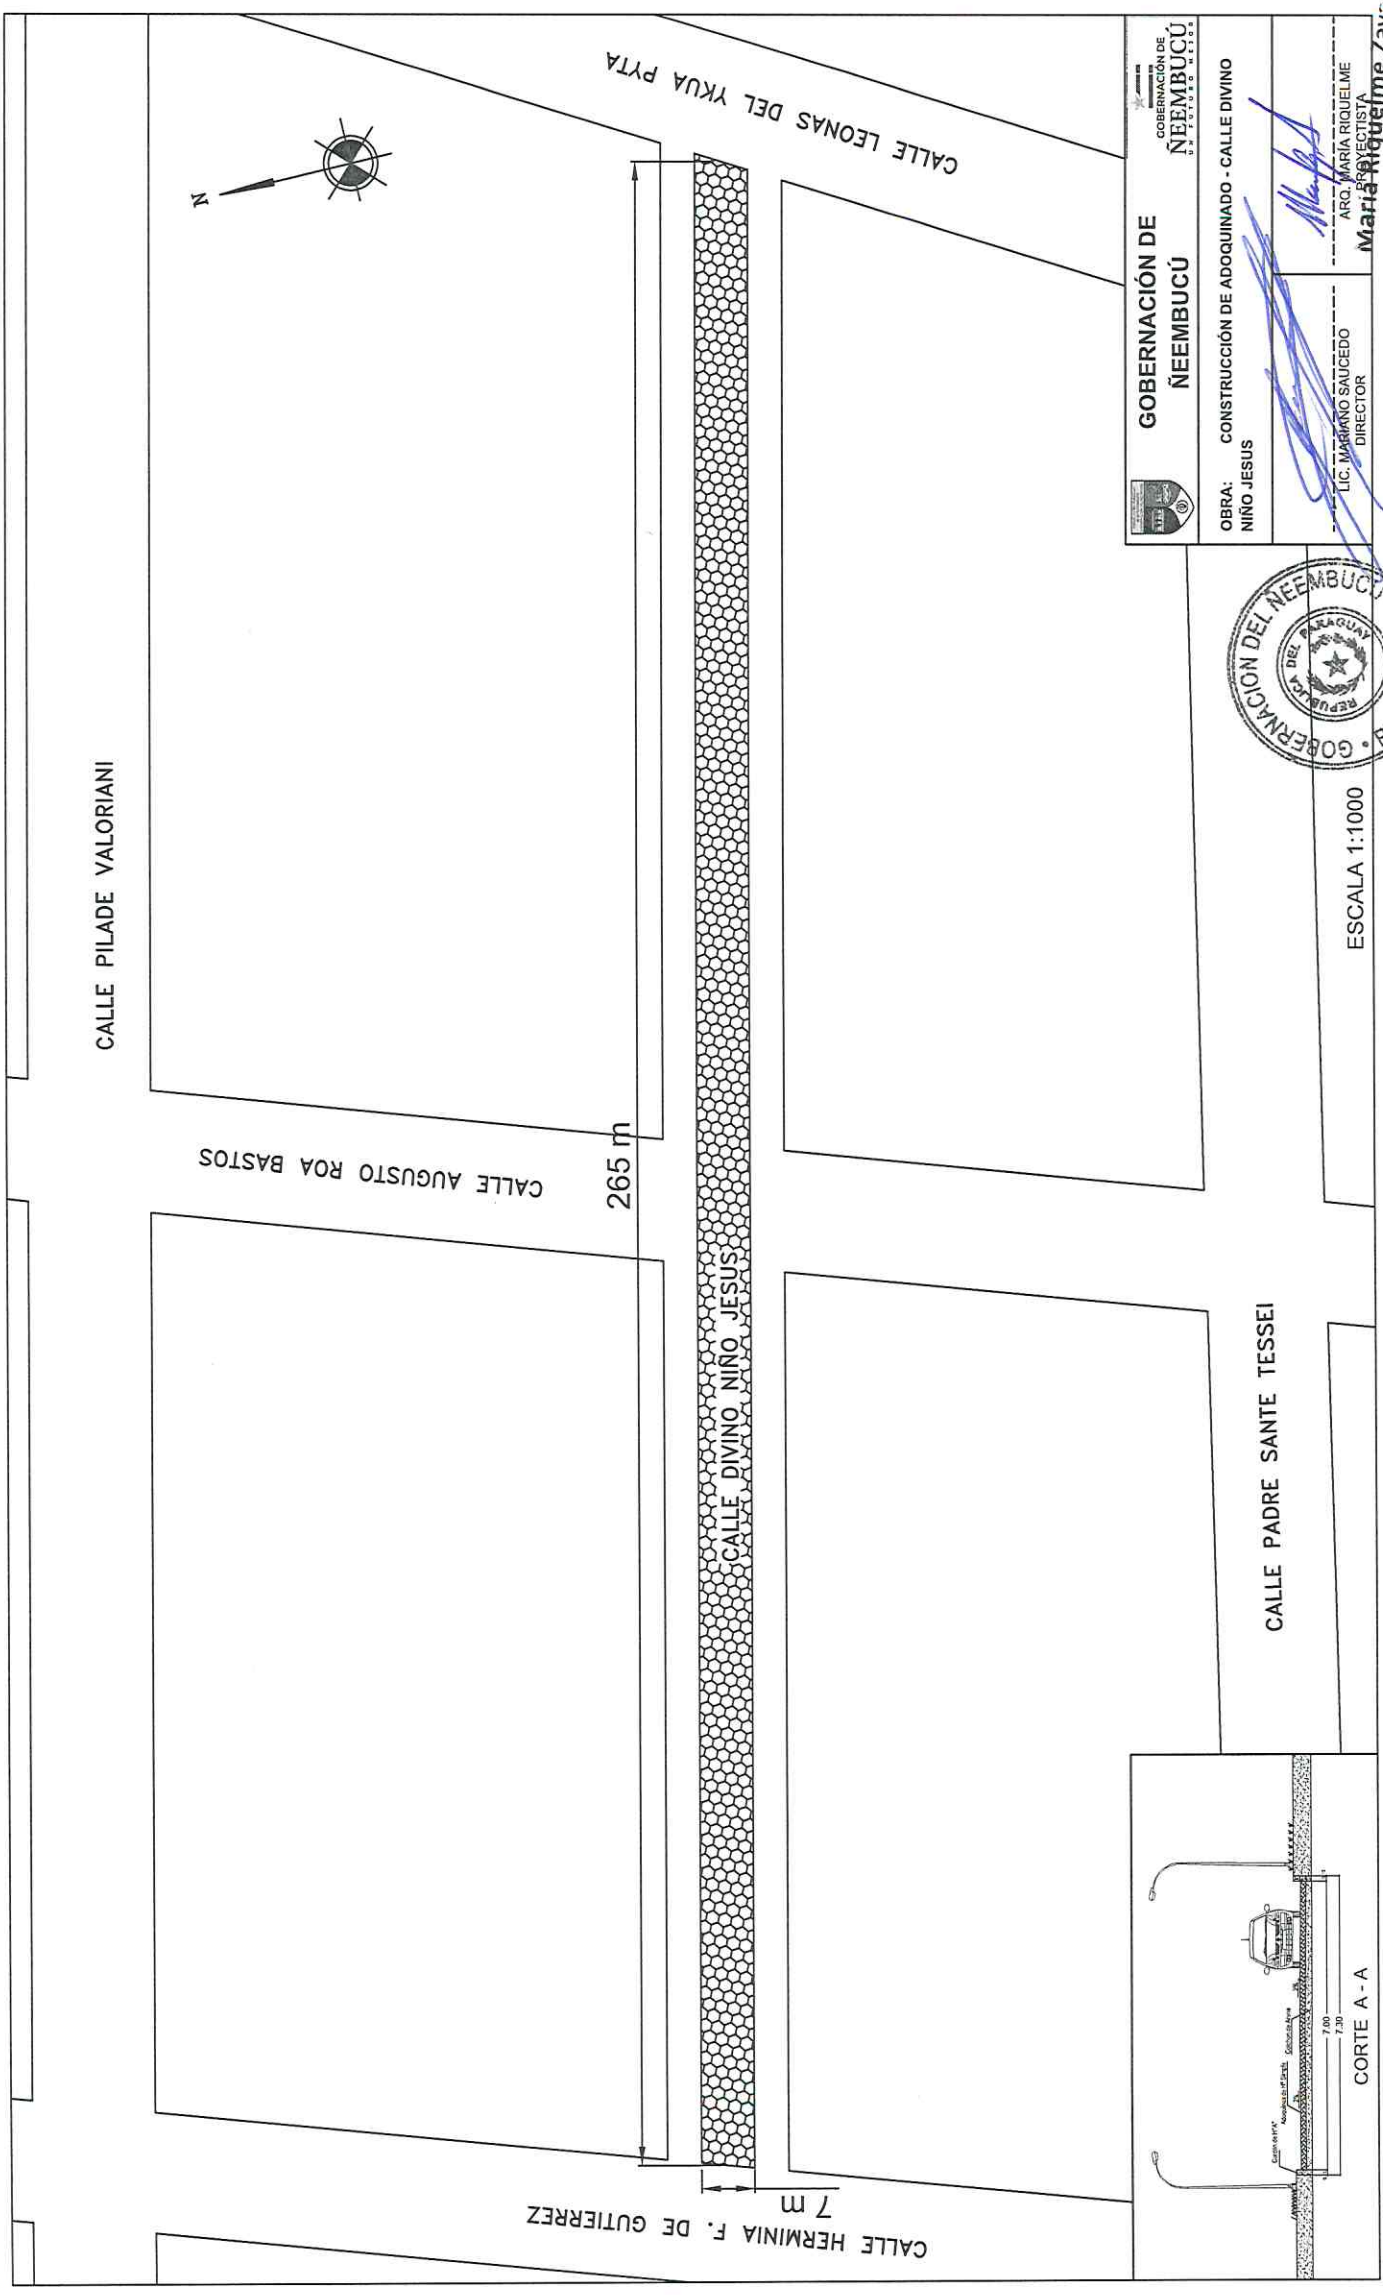

**GOBERNACIÓN DE NEEMBUCÚ**

GOBERNACIÓN DE NEEMBUCÚ

OBRA: CONSTRUCCIÓN DE ADOQUINADO - CALLE DIVINO NIÑO JESUS


LIC. MARIANO SAUCEDO
DIRECTOR


ARQ. MARIA RIQUELME
PROYECTISTA



ESCALA 1:1000

CORTE A - A

Maria Riquelme Zava
Arquitecta
Reg. Prof. 9.444

