



PLANTA ARQUITECTONICA
ESC: 1/50

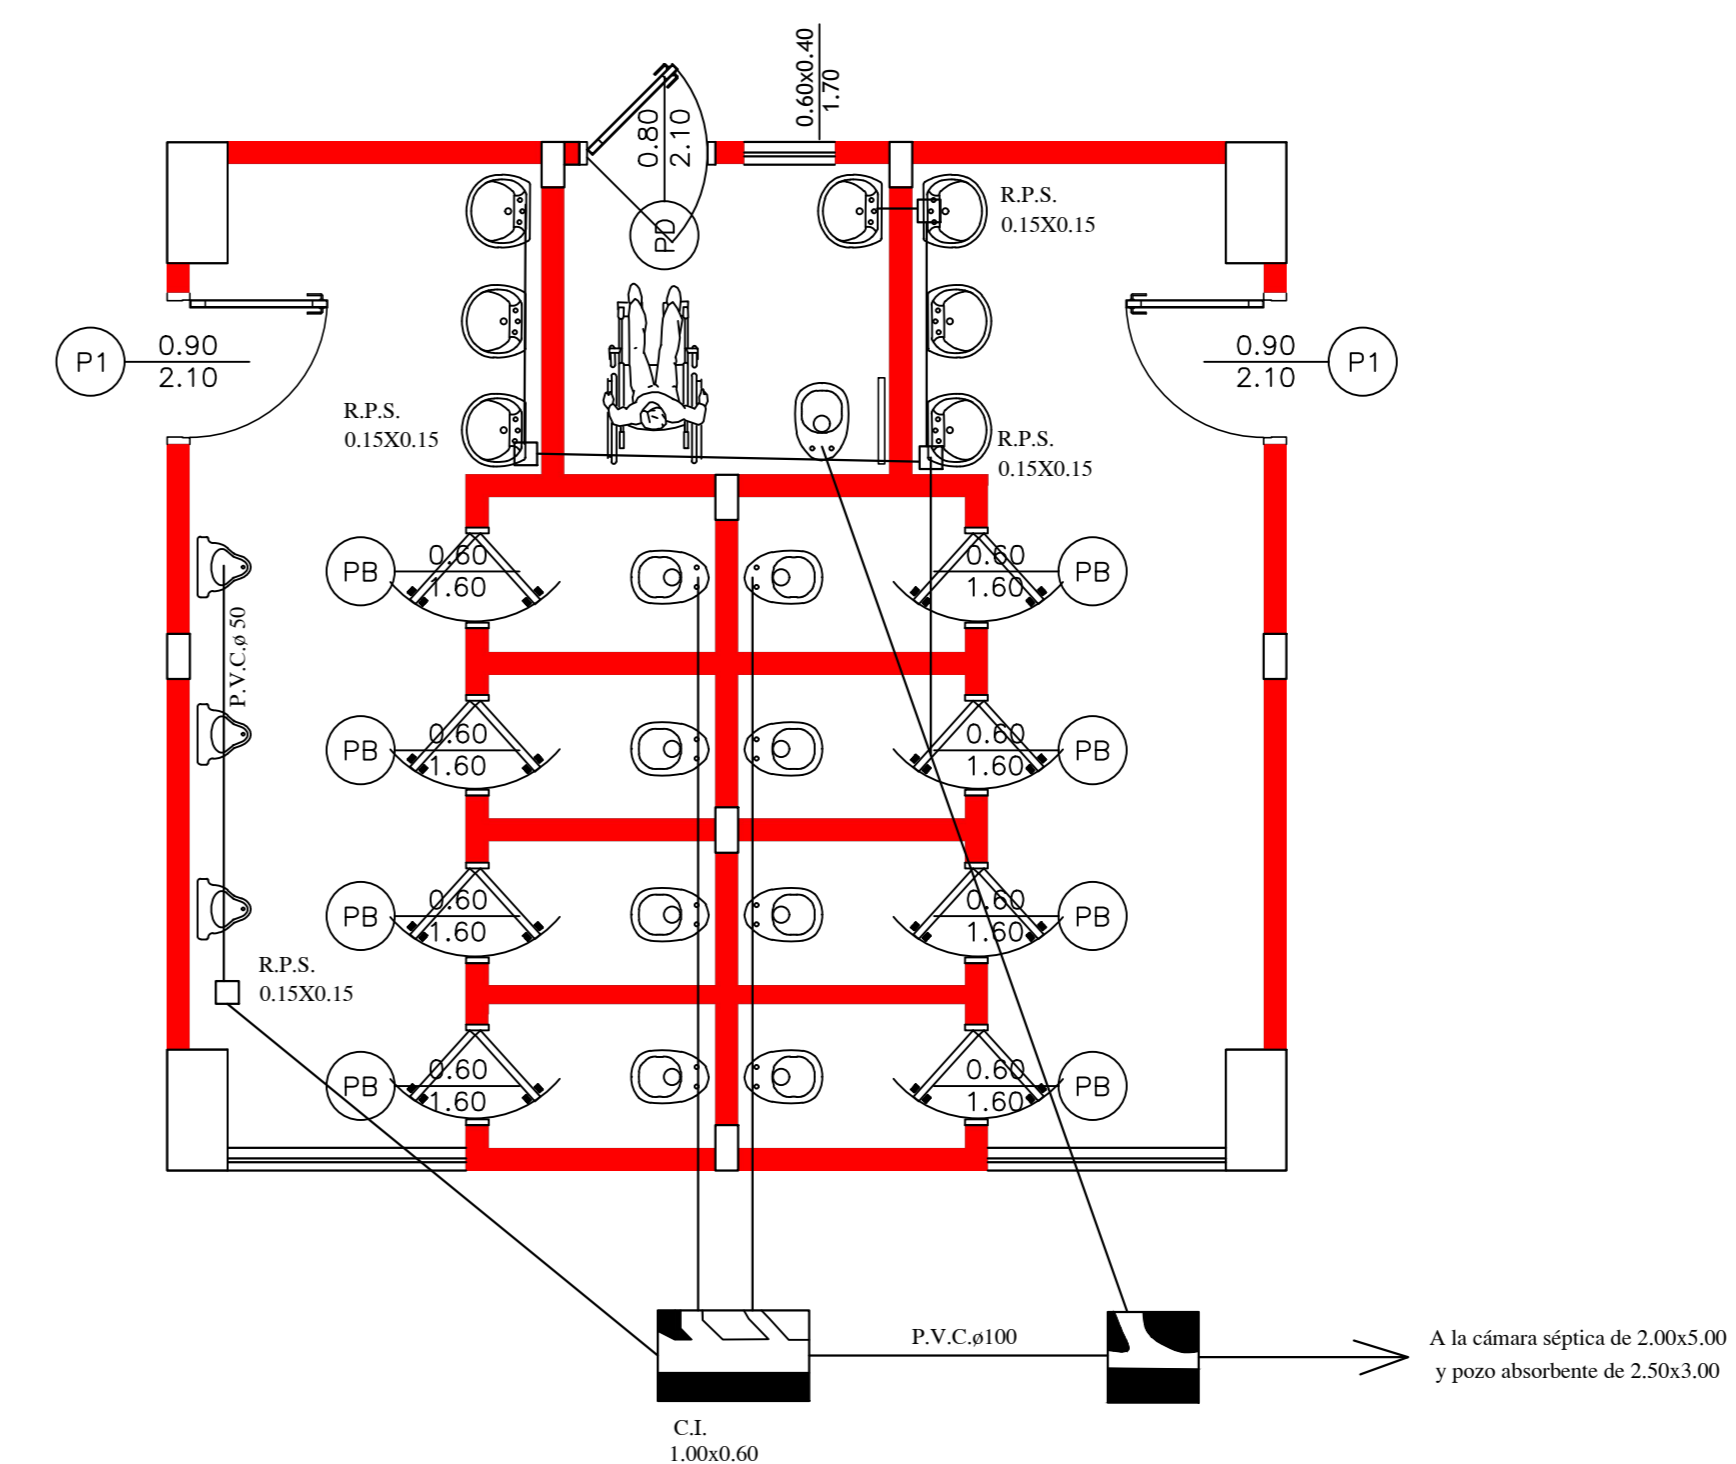


PLANTA DE DESAGUE SANITARIO
ESC: 1/50

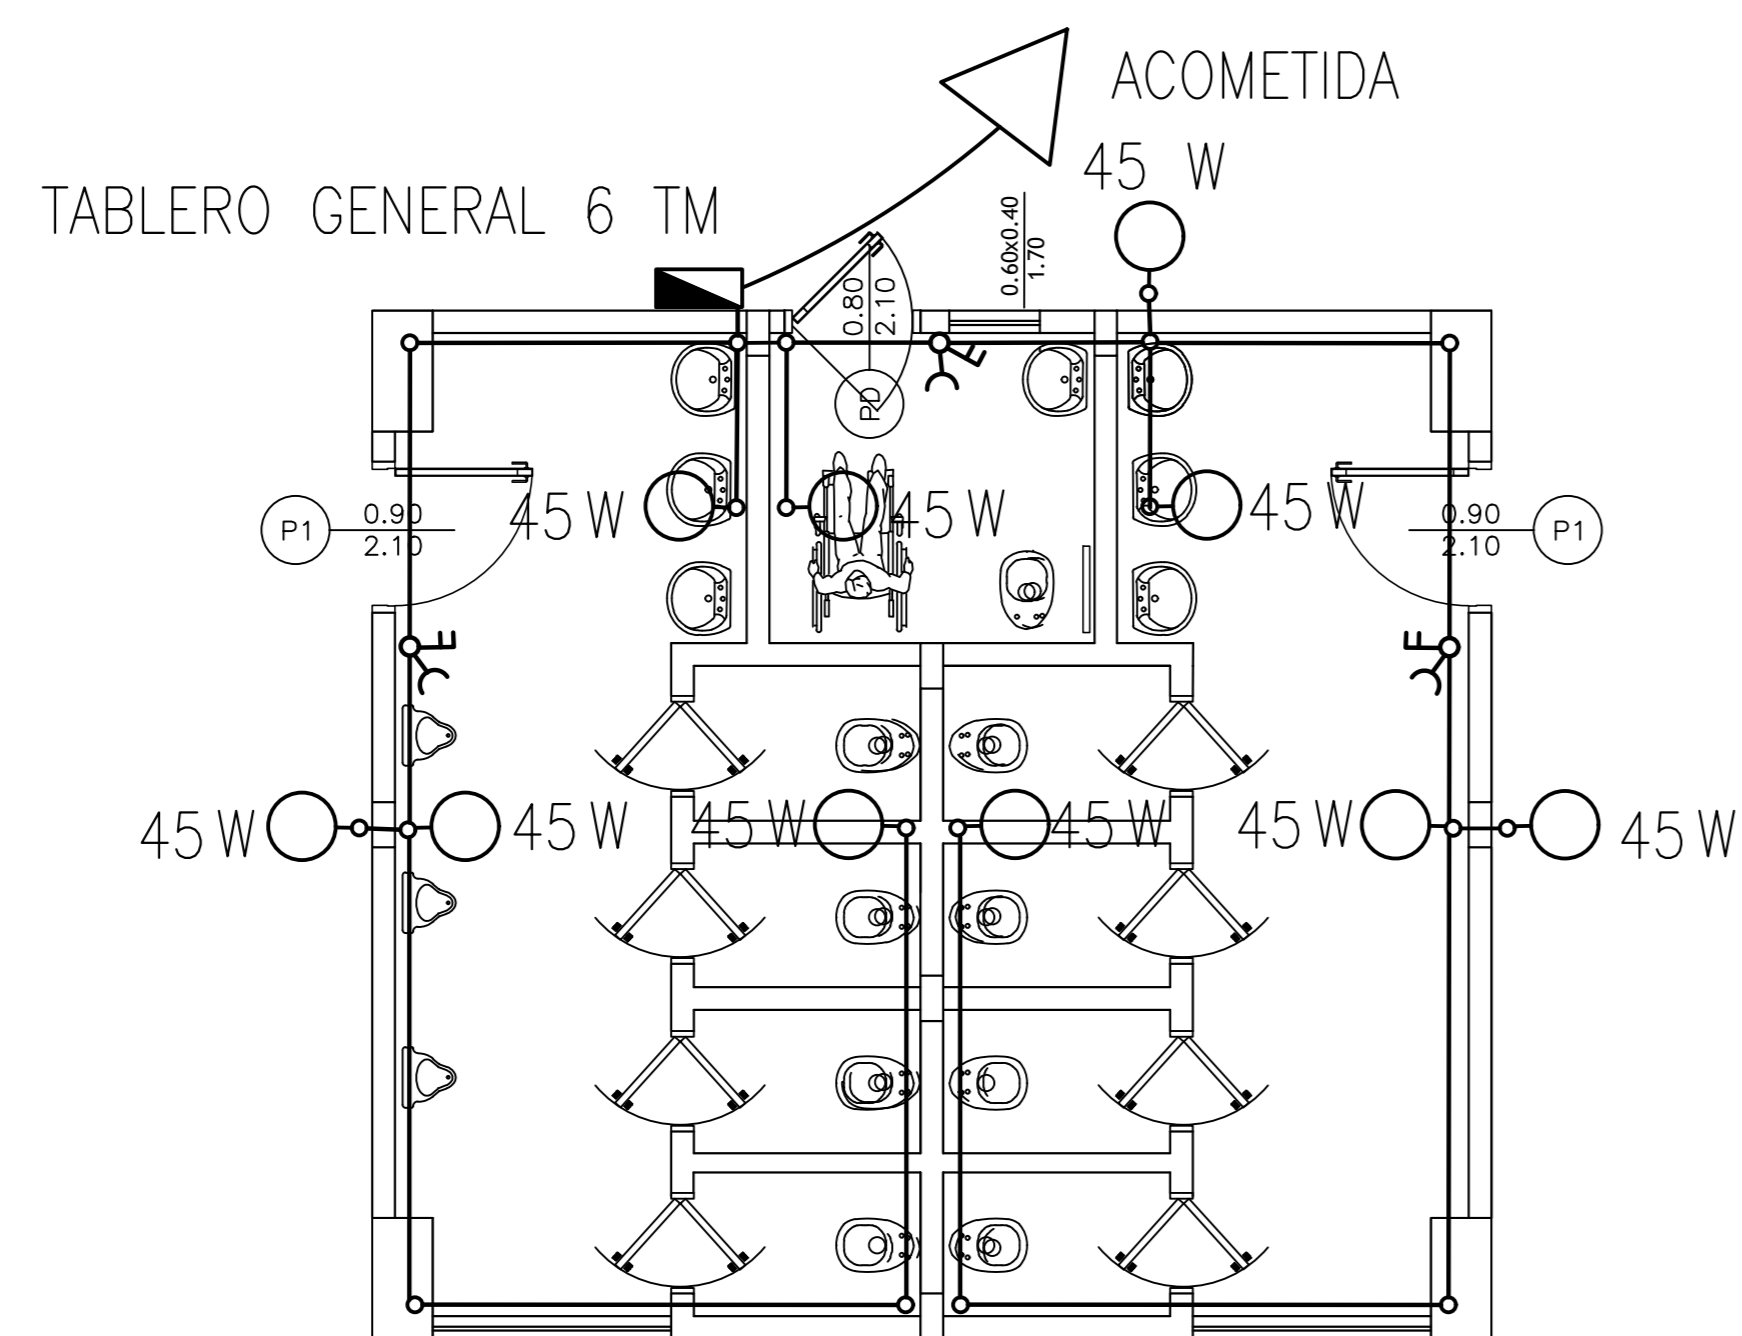

- REFERENCIAS
- Lámpara de Bajo consumo de 85 w
 - Lámpara de Bajo consumo de 45 w
 - ⊖ Toma corriente a media altur
 - ⊖ Llave de un punto
 - ⊖ Llave de dos puntos

PLANTA INSTALACIÓN ELÉCTRICA
ESC: 1/50

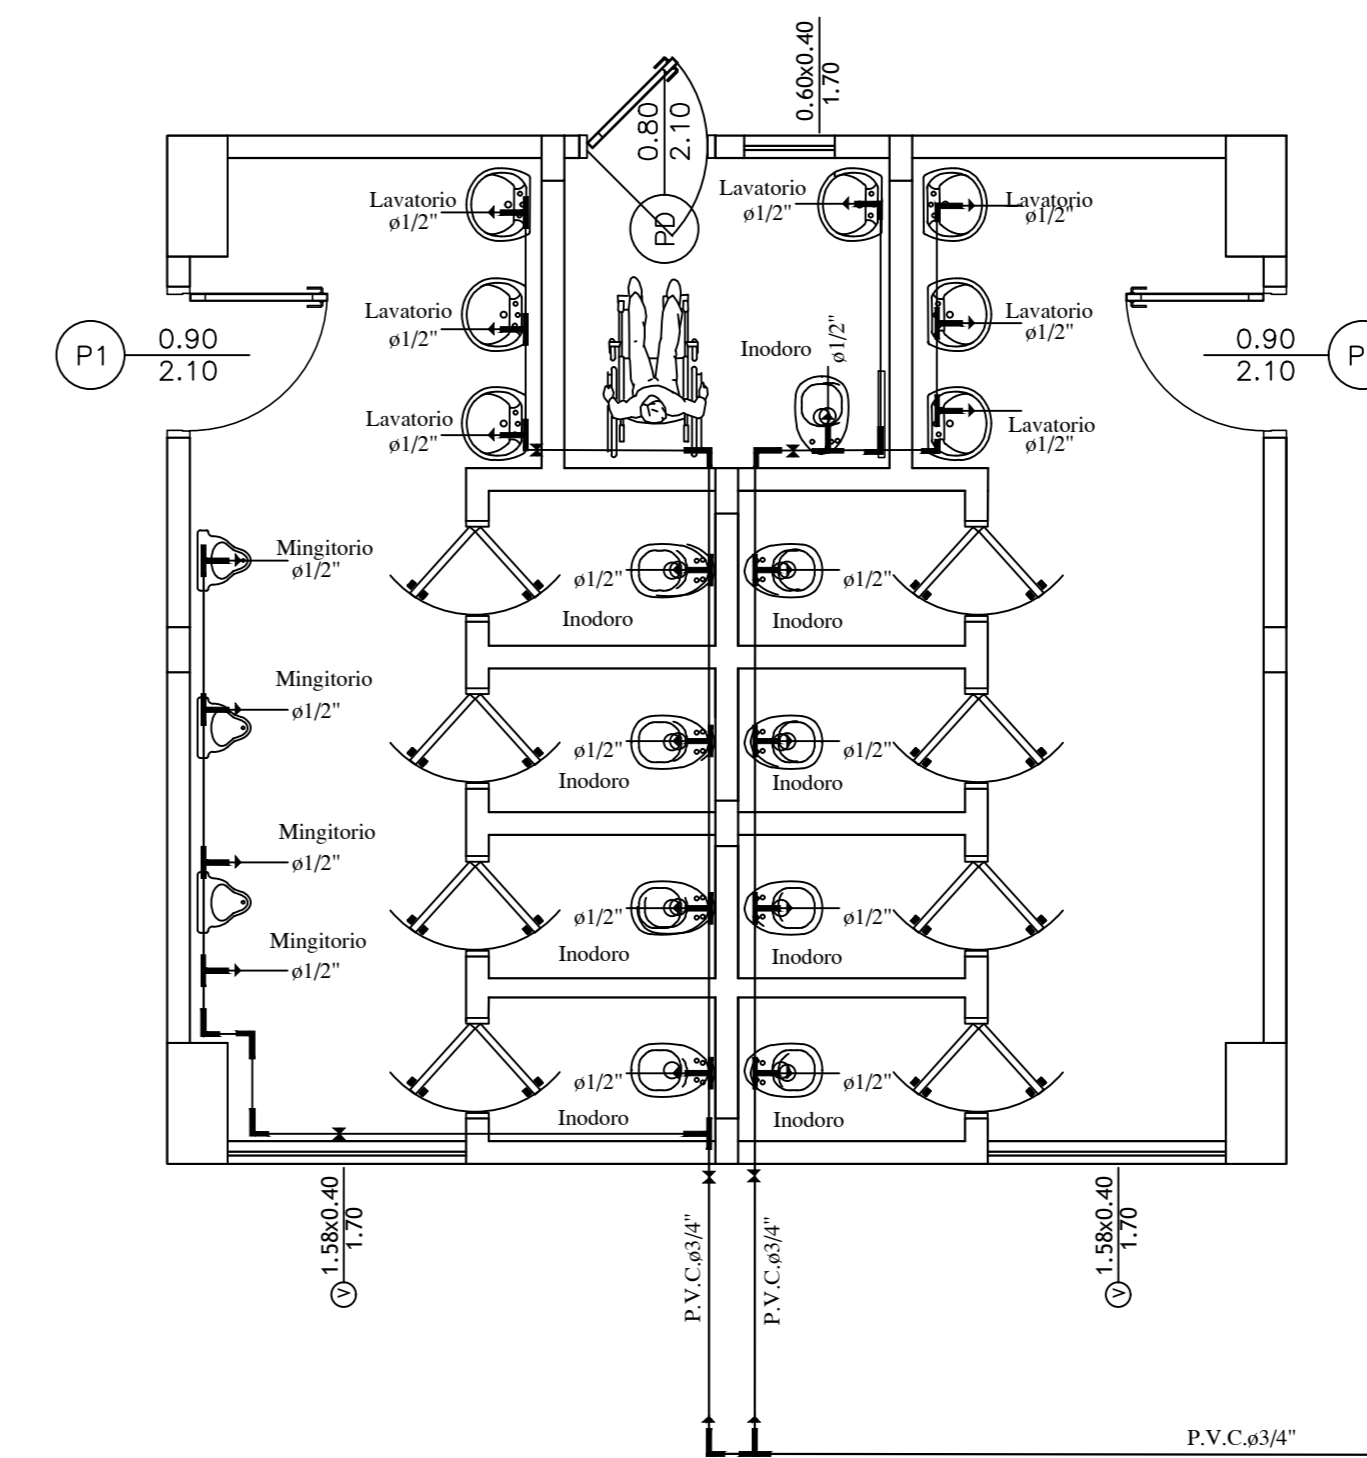

PLANTA INSTALACIÓN HIDRÁULICA
ESC: 1/50