



# MUNICIPALIDAD DE PEDRO JUAN CABALLERO

Cerro Leon Esq. Alejo Garcia – Tel (0336) 272511 - 271488

Paraguay

## RESOLUCIÓN N° 402 /2.025.

POR LA QUE SE DISPONE LA APROBACION DEL PROYECTO DE ILUMINACION-AMPLIACION- ADECUACION DE LA RED BT- MONTAJE DE AP Y PD A REALIZARSE EN LA CIUDAD DE PEDRO JUAN CABALLERO.

Pedro Juan Caballero, 16 de Setiembre de 2.025.

**V I S T O:** La solicitud presentada por el Ing. Raúl A. Cantaluppi Alegre, en la cual peticiona la aprobación del Proyecto de Iluminación- Ampliación- Adecuación de la Red BT- Montaje de AP y PD a realizarse en la ciudad de Pedro Juan Caballero y, -----

**CONSIDERANDO:** Que, la Asesoría Jurídica a través de su dictamen N° 453 de fecha 16/setiembre/25, se ha expedido favorablemente a la exoneración del Impuesto solicitado y sus adicionales; -----

Por lo tanto;

EL INTENDENTE MUNICIPAL DE PEDRO JUAN CABALLERO

En uso de sus atribuciones

### R E S U E L V E:

**Artículo 1°:** DISPONER la aprobación del Proyecto de Iluminación- Ampliación- Adecuación de la Red BT- Montaje de AP y PD a realizarse en la ciudad de Pedro Juan Caballero y, conforme dictamen de la Asesoría Jurídica adjunto., proyecto presentado por el Ing. Raúl Antonio Cantaluppi Alegre, Secretario de Obras de la Gobernación de Amambay, correspondientes a las siguientes arterias: -----  
Avenida Fernando de la Mora y Avenida José Berges. -----

**Artículo 2°:** ORDENAR al Departamento de Obras y Bienes Municipales, proceder a la liquidación correspondiente. -----

**Artículo 3°:** COMUNICAR a quienes corresponda y cumplido archivar. -----

Abg. CLAUDIO MARCELO LOREIRO M.  
Secretario General



Lic. RONALD ENRIQUE ACEVEDO QUEVEDO  
Intendente Municipal



GOBERNACIÓN XIII DEPARTAMENTO DE AMAMBAY

Adm. Abog. Juan Silvino Acosta Benítez  
"Igualdad, Bienestar y Desarrollo"



PLANILLA DE COMPUTO METRICO Y PRESUPUESTO

PEDRO JUAN CABALLERO

OBRA: PROYECTO DE ILUMINACIÓN AMPLIACIÓN - ADECUACIÓN RED BT - MONTAJE DE AP Y PD  
UBICACIÓN: AV. JOSE BERGES - AV FDO. DE LA MORA  
ZONA: URBANA - PEDRO JUAN CABALLERO

Ítem	Descripción del Bien	Cantidad	Precio unitario (IVA incluido)	Precio total
1	Brazo Largo para Artefacto de AP	407		
2	Cable de Aluminio desnudo de 70mm2	3.886		
3	Cable de Aluminio Preensablado de 3x35+1x50 mm2	8.554		
4	Poste de Hormigon Armado 9m 500kgf	27		
5	Poste de Hormigon Armado 12m 500 kgf	16		
6	Poste de Hormigon Armado 12m 300 kgf	40		
7	Poste de Hormigon Armado 9m 200 kgf	179		
8	Poste de Hormigon Armado 12m 800 kgf	4		
9	Transformador trifasico de distribucion de 100 kVA	7		
			TOTAL	0

ING. RAUL ANTONIO CANTALUPPI ALLEGRE

SECRETARIO DE OBRAS  
Ing. Raul Antonio Cantaluppi Alegre  
Reg. N° 1425  
Secretario de Obras  
Gobernación de Amambay




MUNICIPALIDAD DE PEDRO JUAN CABALLERO  
Departamento de Obras Municipales

**APROBADO**

Jefe Dpto. Obras Municipales


Fecha: \_\_\_/\_\_\_/\_\_\_

EXP N°: \_\_\_\_\_

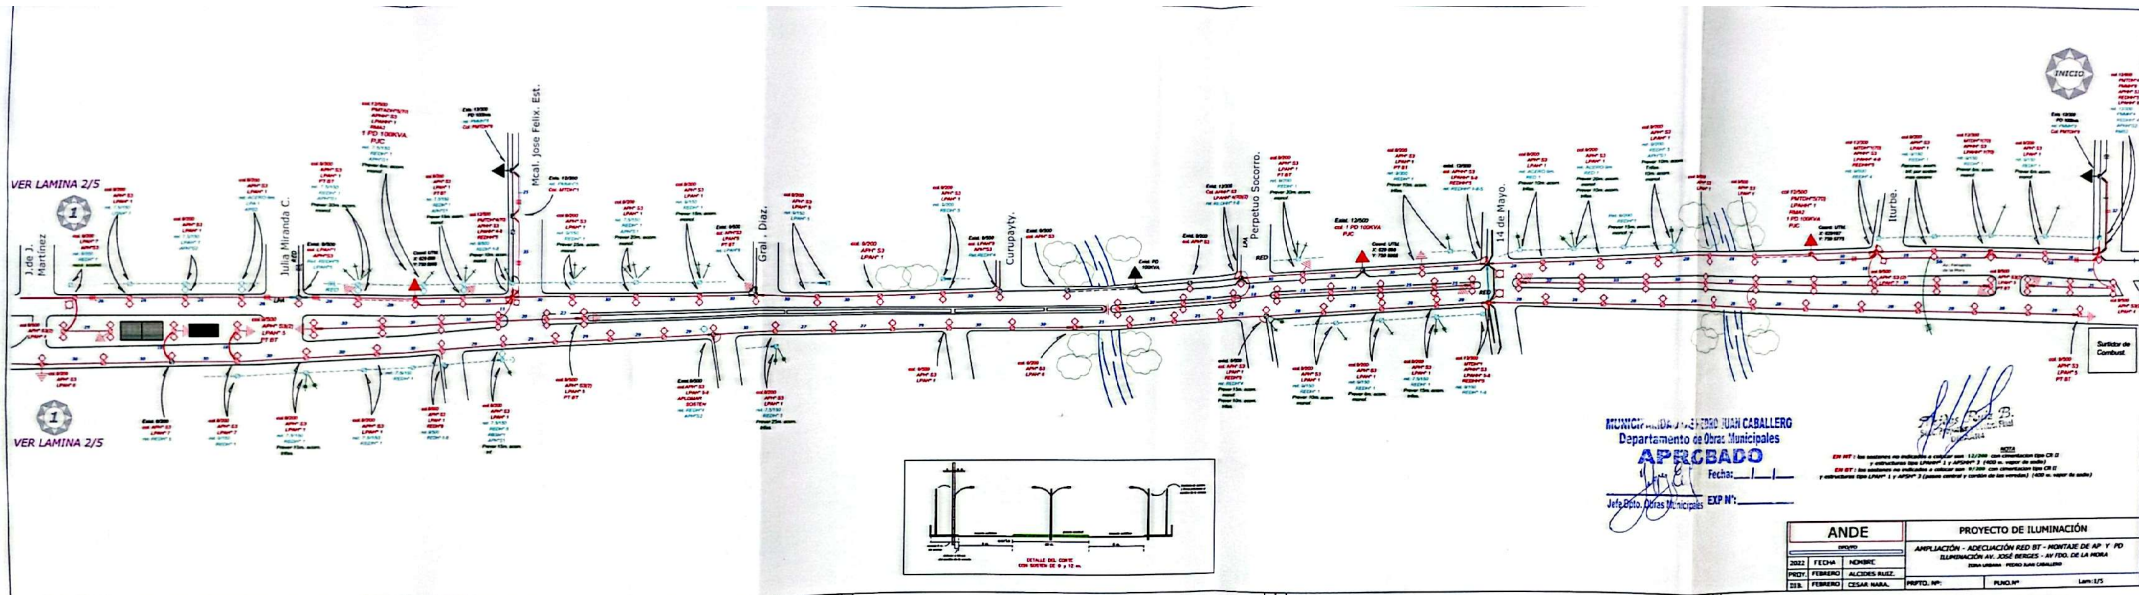

MUNICIPALIDAD DE PERPETUO SOCORRO  
 Jefe de Obras Municipales: JUAN CABALLERO  
 Departamento de Obras Municipales  
**APROBADO**  
 Fecha: \_\_\_\_\_  
 Jefe de Obras Municipales: \_\_\_\_\_ EXP. N°: \_\_\_\_\_


ANDE		PROYECTO DE ILUMINACIÓN	
2022	FEBRERO	ALCORN PALE	ALCORN PALE
2022	FEBRERO	CESAR SABA	CESAR SABA
2022	FEBRERO	CESAR SABA	CESAR SABA

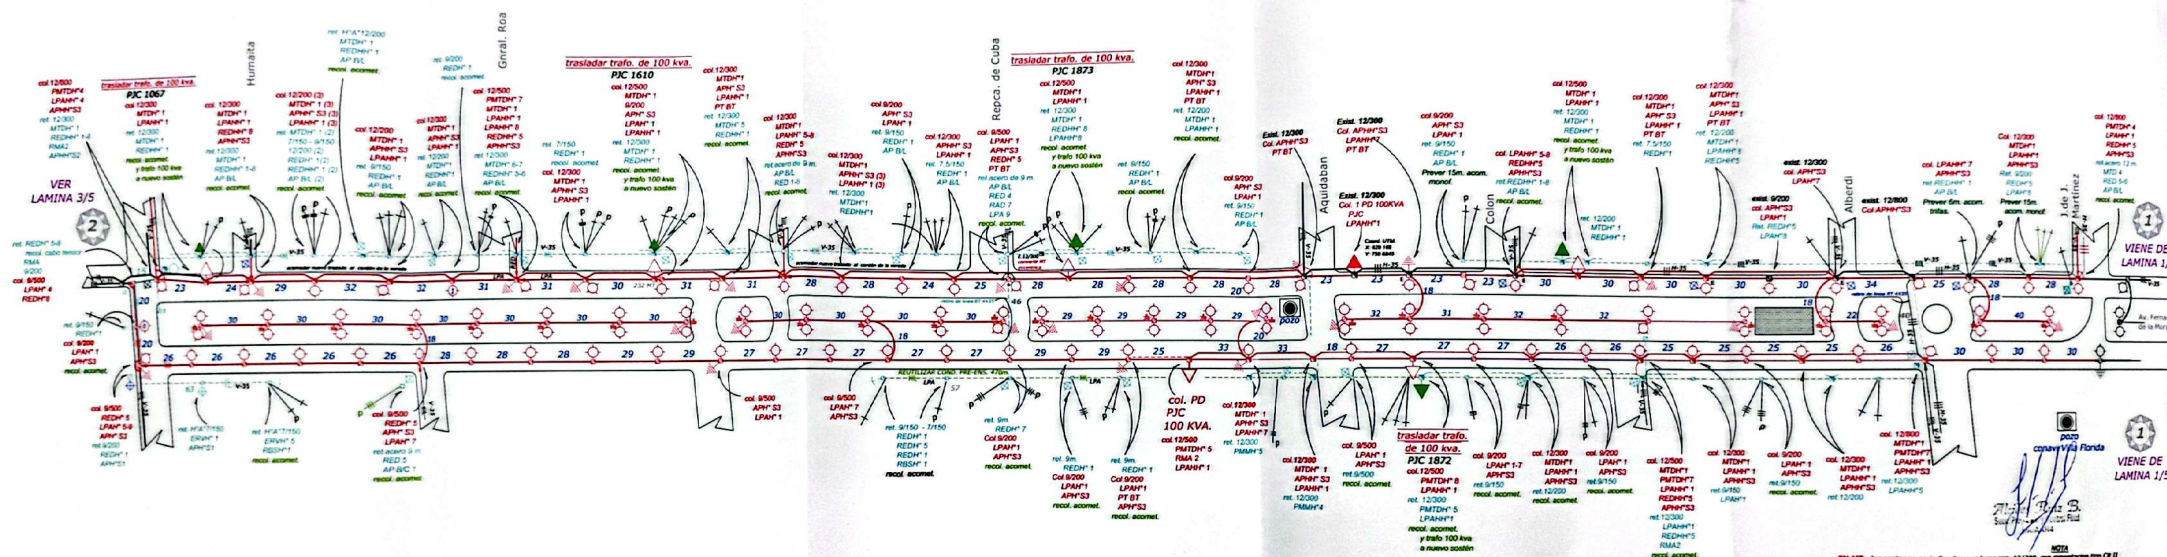

M.º  
 D.º  
**APROBADO**  
 Fecha: \_\_\_\_\_  
 V.º N.º \_\_\_\_\_

EN MT.: los símbolos no indicados a colocar son 12000 con luminarias tipo CR 12  
 y estructuras tipo LPANH-1 y APNH-3 (400 v. valor de salida)  
 EN BT.: los símbolos no indicados a colocar son 8000 con luminarias tipo CR 12  
 y estructuras tipo LPANH-1 y APNH-3 (220v control y control de las unidades) (400 v. valor de salida)


ANDE		PROYECTO DE ILUMINACIÓN	
PROY:	FECHA:	NOMBRE:	PLANO Nº:
FEBRERO	FEBRERO	ALCIDES RUIZ	LAM-2/5
DIB:	FEBRERO	CESAR NARA	PROYTO. Nº:

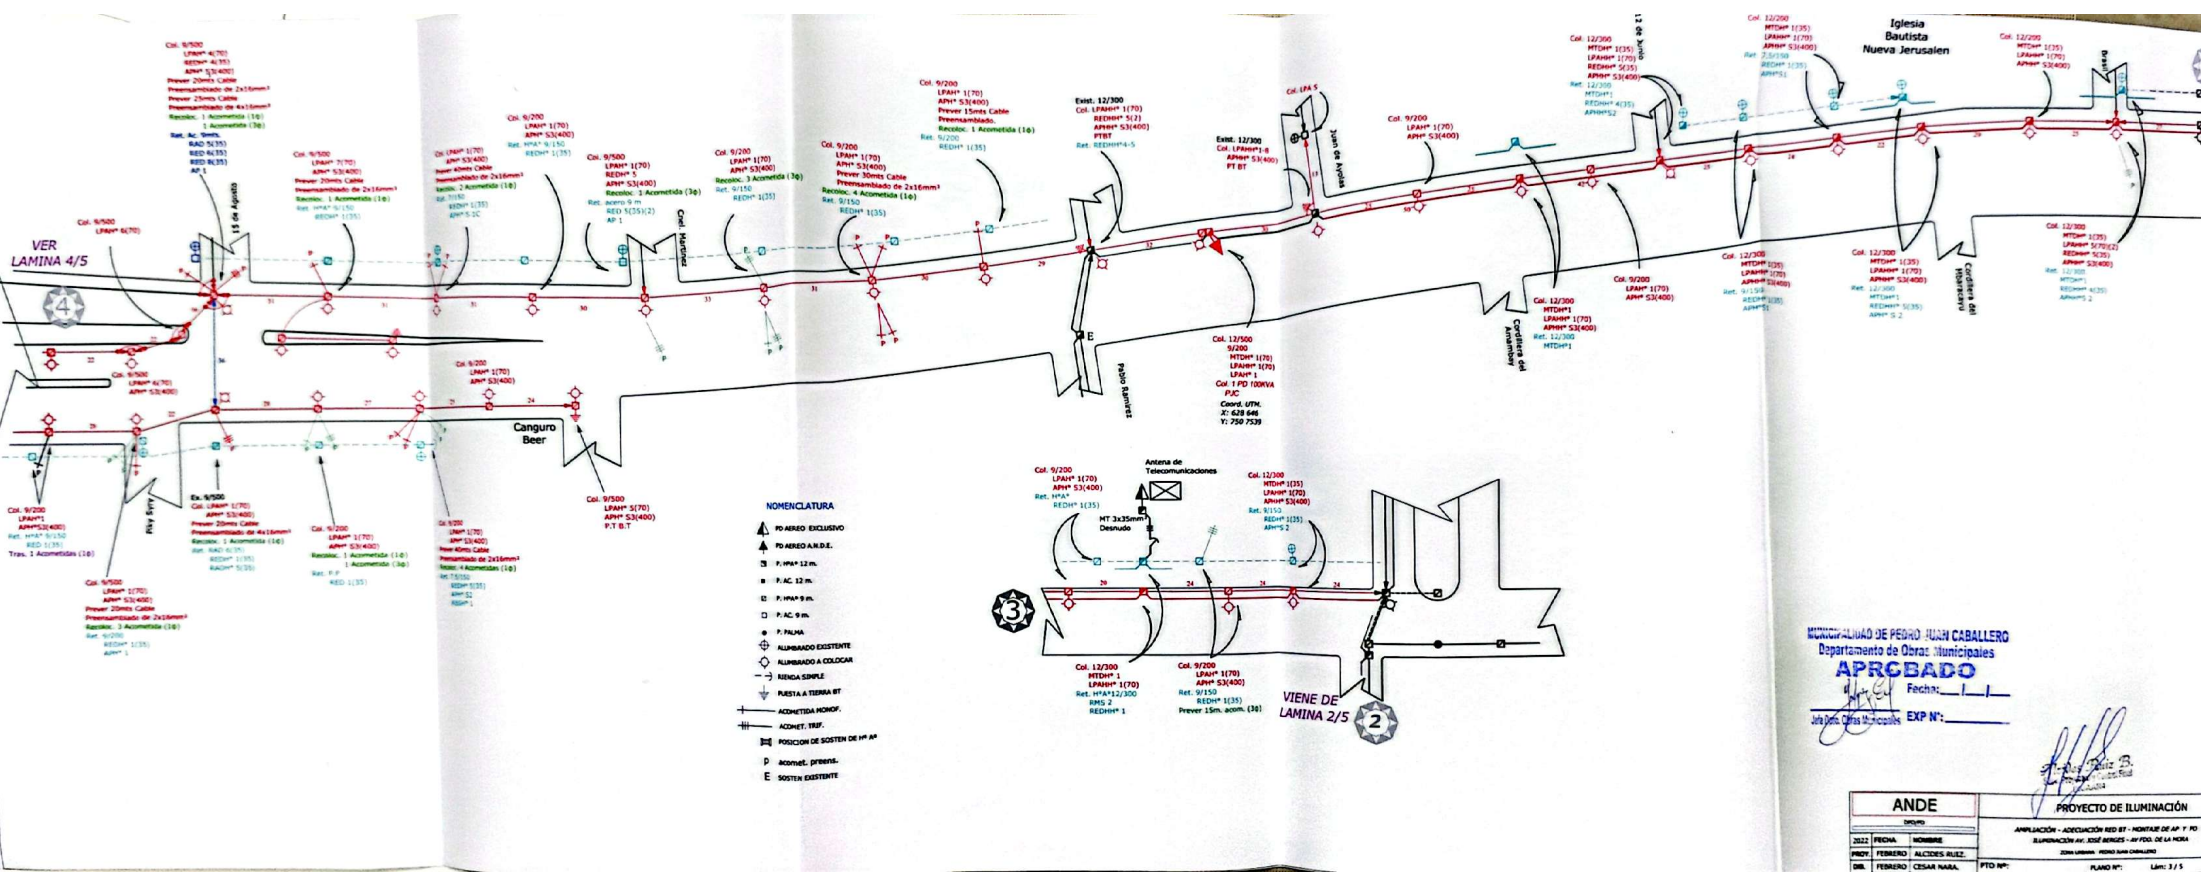


- NOMENCLATURA**
- ▲ PO ABVED EXCLUSIVO
  - ▲ PO ABVED A N.D.E.
  - P. PA\* 12 m.
  - P. AC. 12 m.
  - P. PA\* 9 m.
  - P. AC. 9 m.
  - P. PALMA
  - ALUMBRADO EXISTENTE
  - ALUMBRADO A COLOCAR
  - HERRAJE SIMPLE
  - PUESTA A TIERRA BT
  - ADMETIDA MONOF.
  - ADMET. TRIF.
  - POSICION DE SOSTEN DE HP AP
  - D Acomet. DIVERS.
  - E SOSTEN EXISTENTE

MUNICIPALIDAD DE PEDRO JUAN CABALLERO  
 Departamento de Obras Municipales  
**APROBADO**  
 Fecha: \_\_\_\_\_  
 Jefe de Obras Municipales EXP. N°: \_\_\_\_\_

ANDE		PROYECTO DE ILUMINACION	
FECHA	NOMBRE	APLICACION - ADJUNCION RED BT - HERRAJE DE HP P. PD	
PROY. FERRERO ALCIDES RUIZ		ILUMINACION DE 200 METROS DE CALZADA DE LA PARRA	
DIR. FERRERO CESAR NAJA	PTO. N°:	PLAN. N°: LAM. 3 / 5	

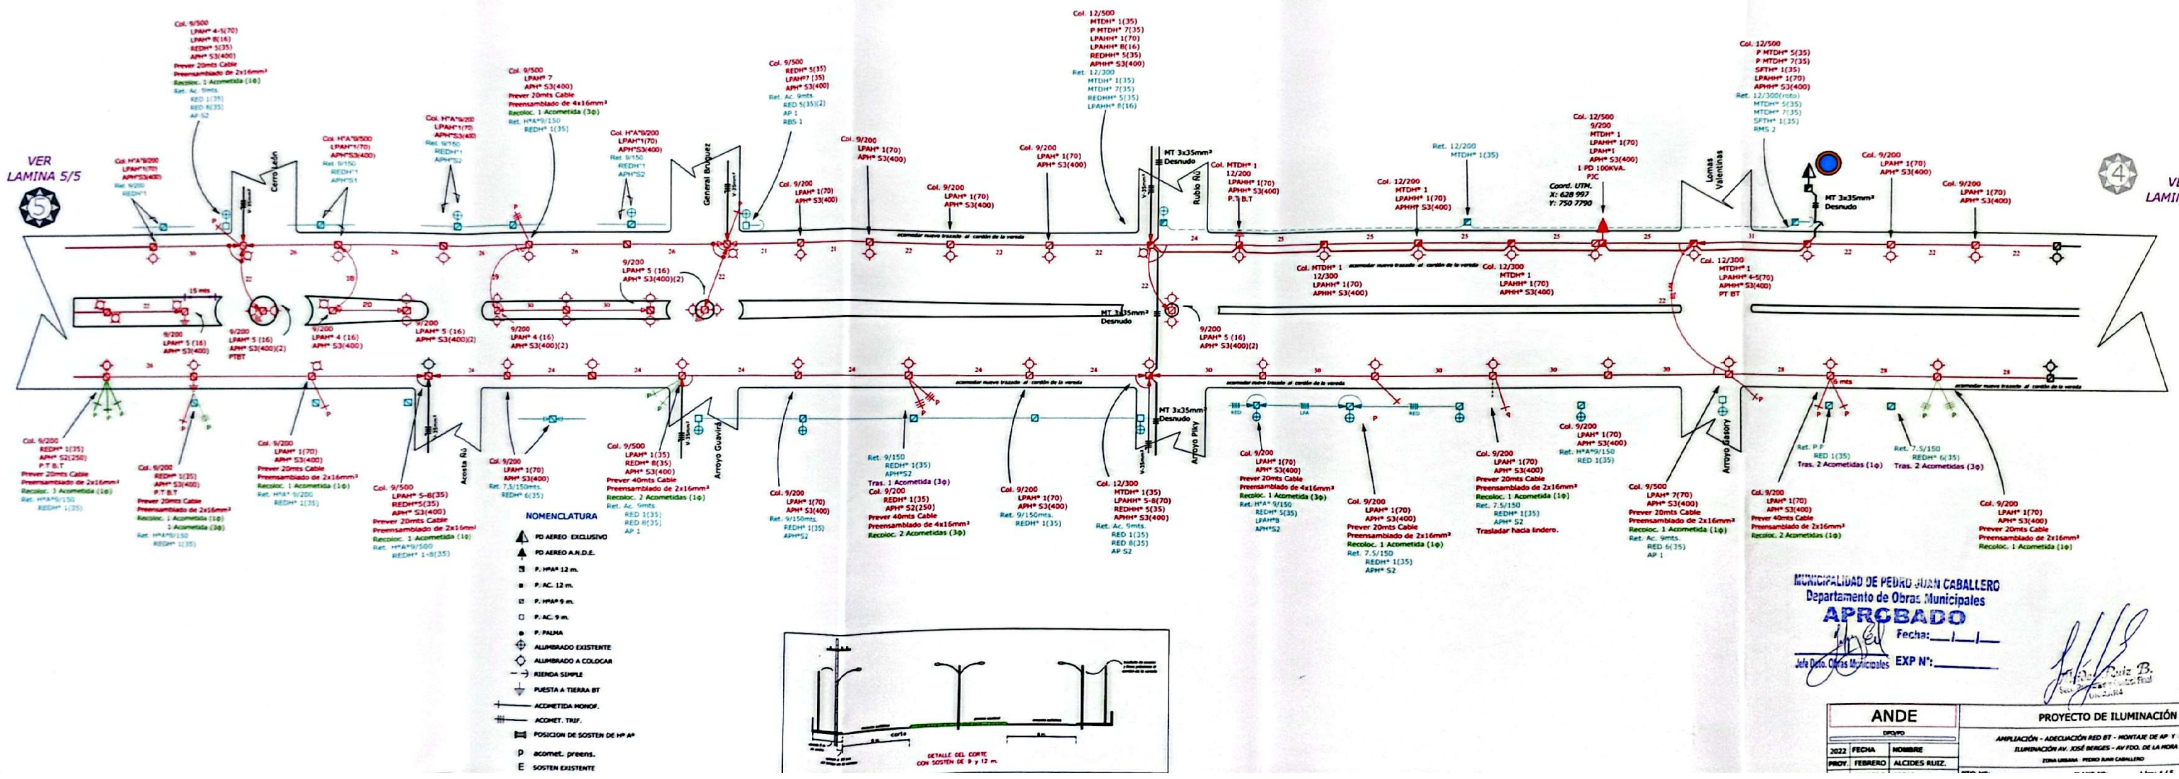

- NOMENCLATURA**
- ▲ PO AEREO EXCLUSIVO
  - ▲ PO AEREO A.N.D.E.
  - P. HP# 12 m.
  - P. AC. 12 m.
  - P. HP# 9 m.
  - P. AC. 9 m.
  - P. PALMA
  - ◊ ALUMBRADO EXISTENTE
  - ◊ ALUMBRADO A COLGAR
  - BANDA SIMPLA
  - PUESTA A TIERRA BT
  - ◻ ACOMETIDA MONOF.
  - ◻ ACOMET. TRIF.
  - ◻ POSICION DE SOSTEN DE HP#
  - D ACOMET. DRENAL.
  - E SOSTEN EXISTENTE

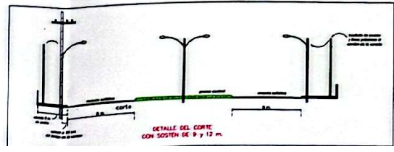

MUNICIPALIDAD DE PEDRO JUAN CABALLERO  
 Departamento de Obras Municipales  
**APROBADO**  
 Fecha: / /  
 Jefe de Obras Municipales EXP N°: \_\_\_\_\_

<b>ANDE</b>		<b>PROYECTO DE ILUMINACION</b>	
2022	FECHA	AMPLIACION - ASOCIACION RED BT - MONTE DE AP. P.O	
PROY / FEBRERO	NOMBRE	ILUMINACION AV. JOSE BERGUES - AV. COL. DE LA PUERA	
	ALCIDES RUIZ	DISEÑADA POR PEDRO JUAN CABALLERO	

