


PLANTA GENERAL
ESC.: 1/1000

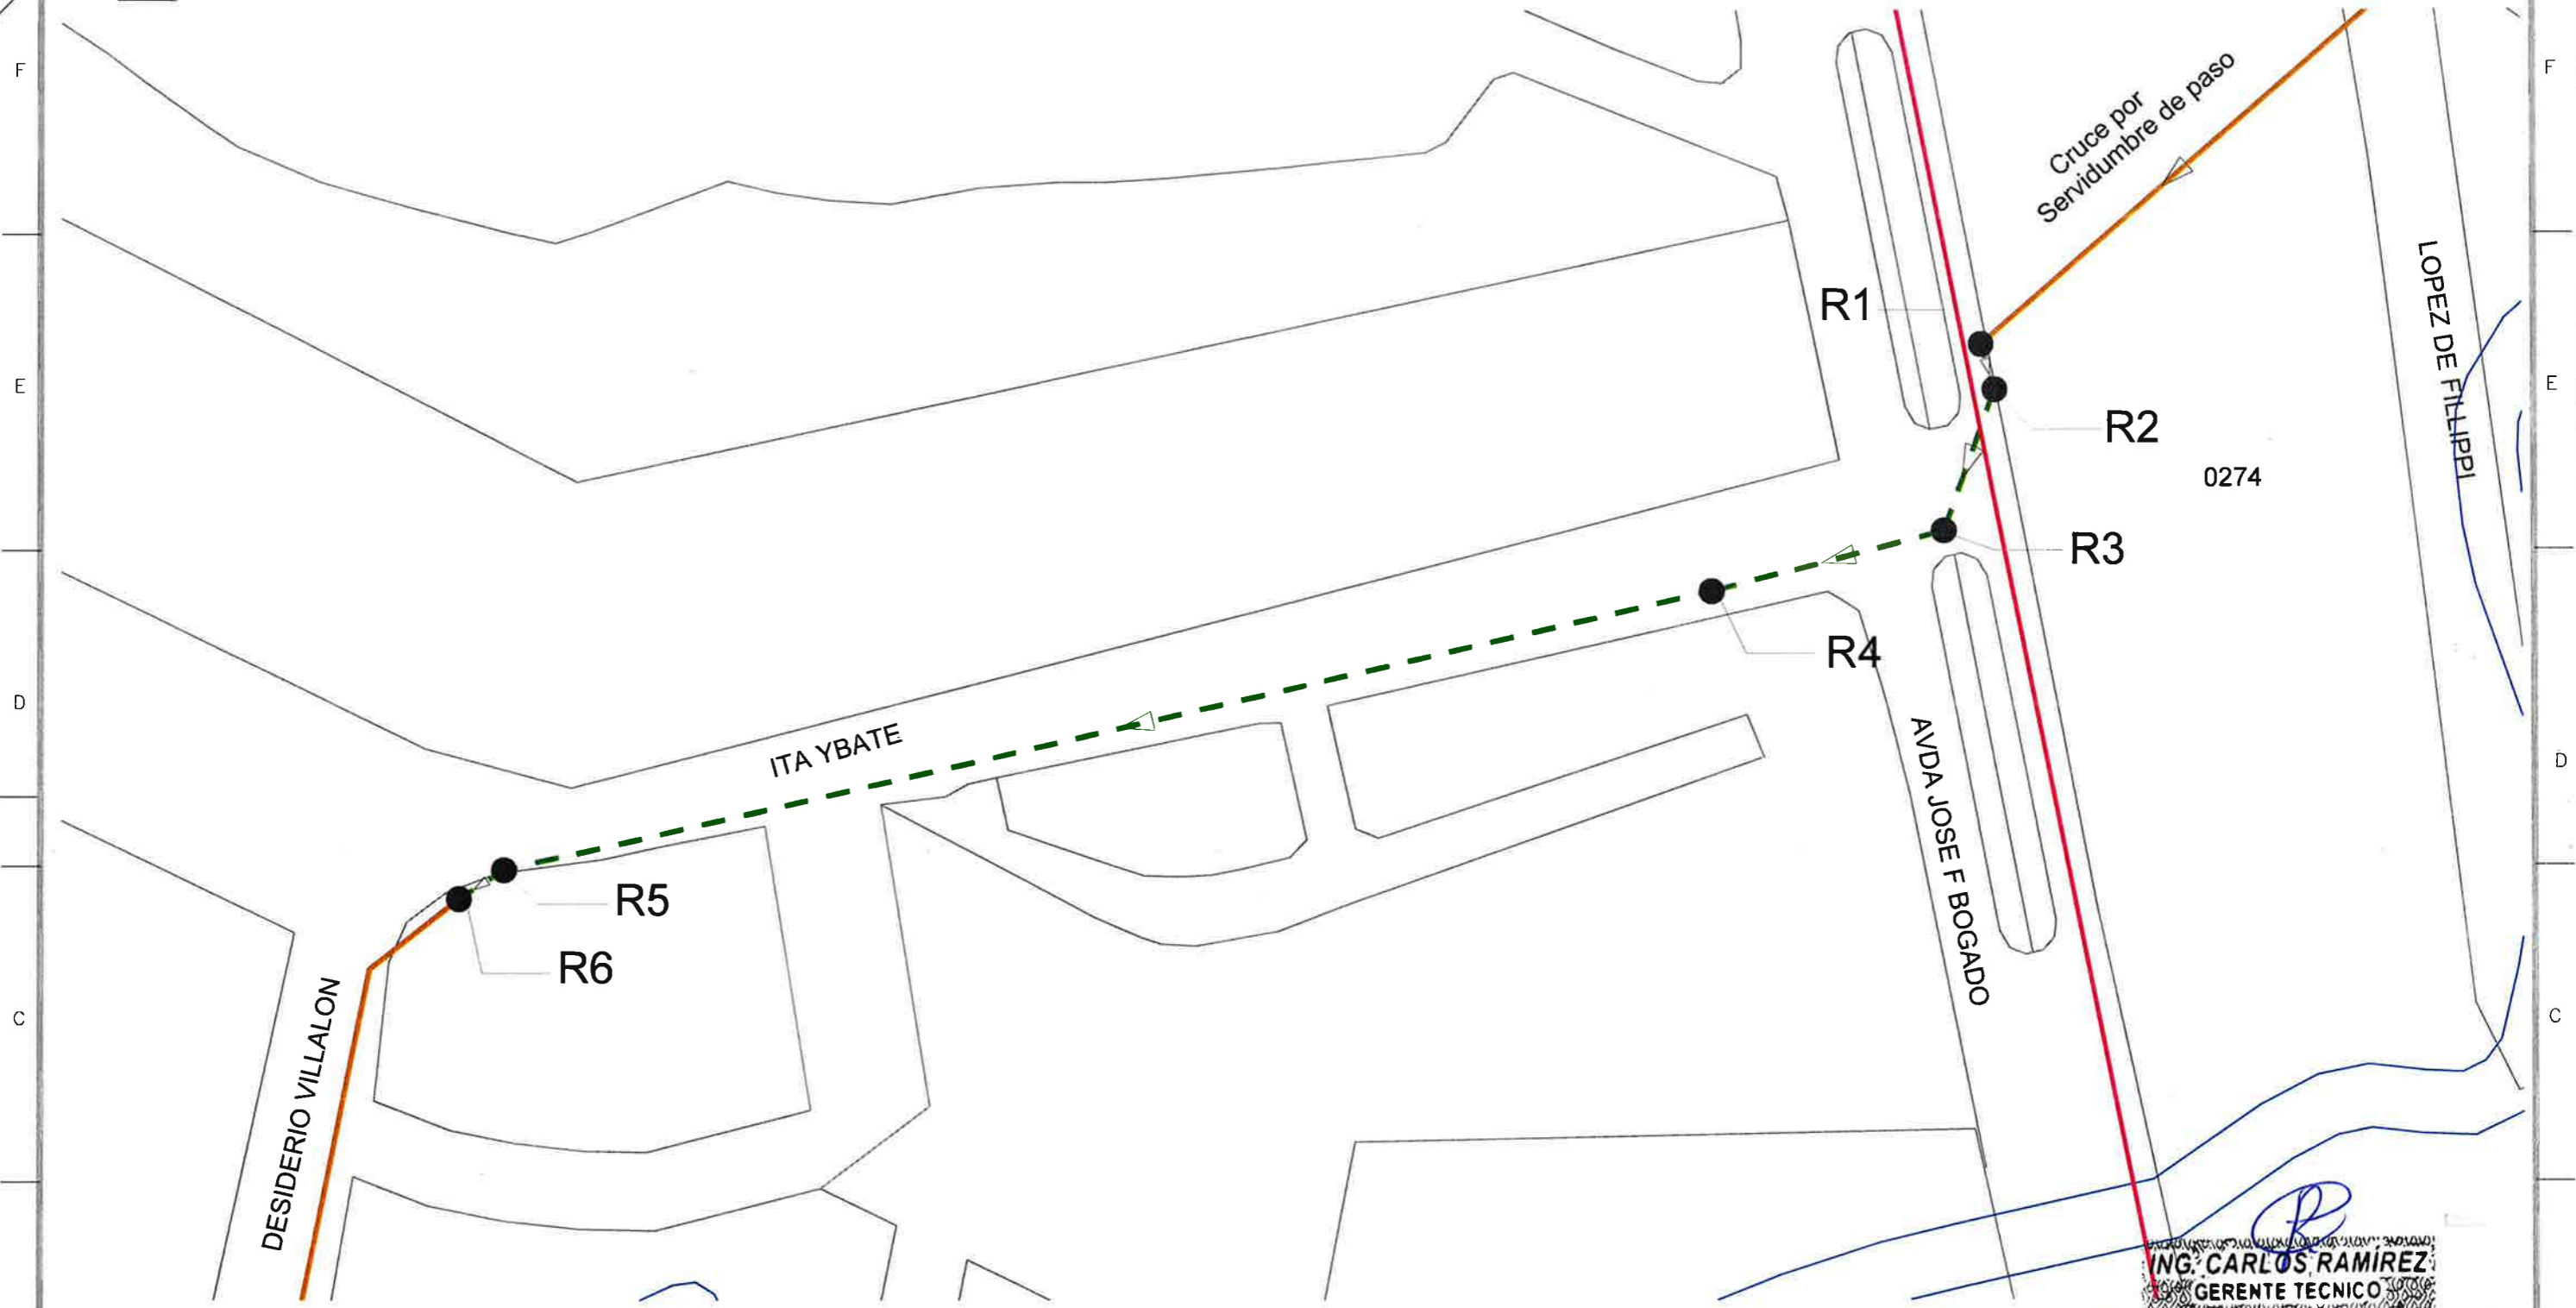

ING. CARLOS RAMIREZ
GERENTE TECNICO




UNIDAD DE ALCANTARILLADO SANITARIO
ANTEPROYECTO DE ALCANTARILLADO SANITARIO DE LA CIUDAD DE ASUNCIÓN
 REHABILITACIÓN DEL COLECTOR PRINCIPAL CUENCA TACUMBU
 TRAMO ITA YBATE E/ DESIDERIO VILLALON Y AVDA JOSE F BOGADO
 PLANTA GENERAL

REFERENCIA: OPCION 1
 ESCALAS: 1/1000 FECHA: 09/2025 LAMINA N°: 001


- OBSERVACIONES:**
- La ubicación exacta y la cantidad de líneas de alta tensión, así como cualquier otra interferencia que pudiera encontrarse en el trazado de la obra, deberán ser definidas por el contratista mediante los trabajos de cateo y relevamiento a realizarse durante la elaboración del proyecto ejecutivo.
 - La profundidad de los registros a rehabilitar estará sujeta a ajustes en función de los resultados obtenidos en los cálculos que se realicen durante la elaboración del proyecto ejecutivo.

REFERENCIA

- Registro Existente a rehabilitar.
- Colector a rehabilitar.
- Colector Existente.
- Línea de Alta Tensión - ANDE

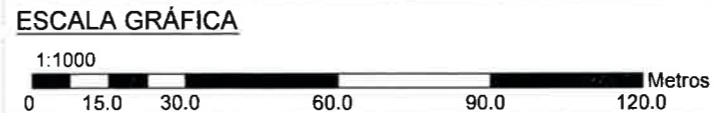

PLANTA GENERAL
ESC.:1/1250

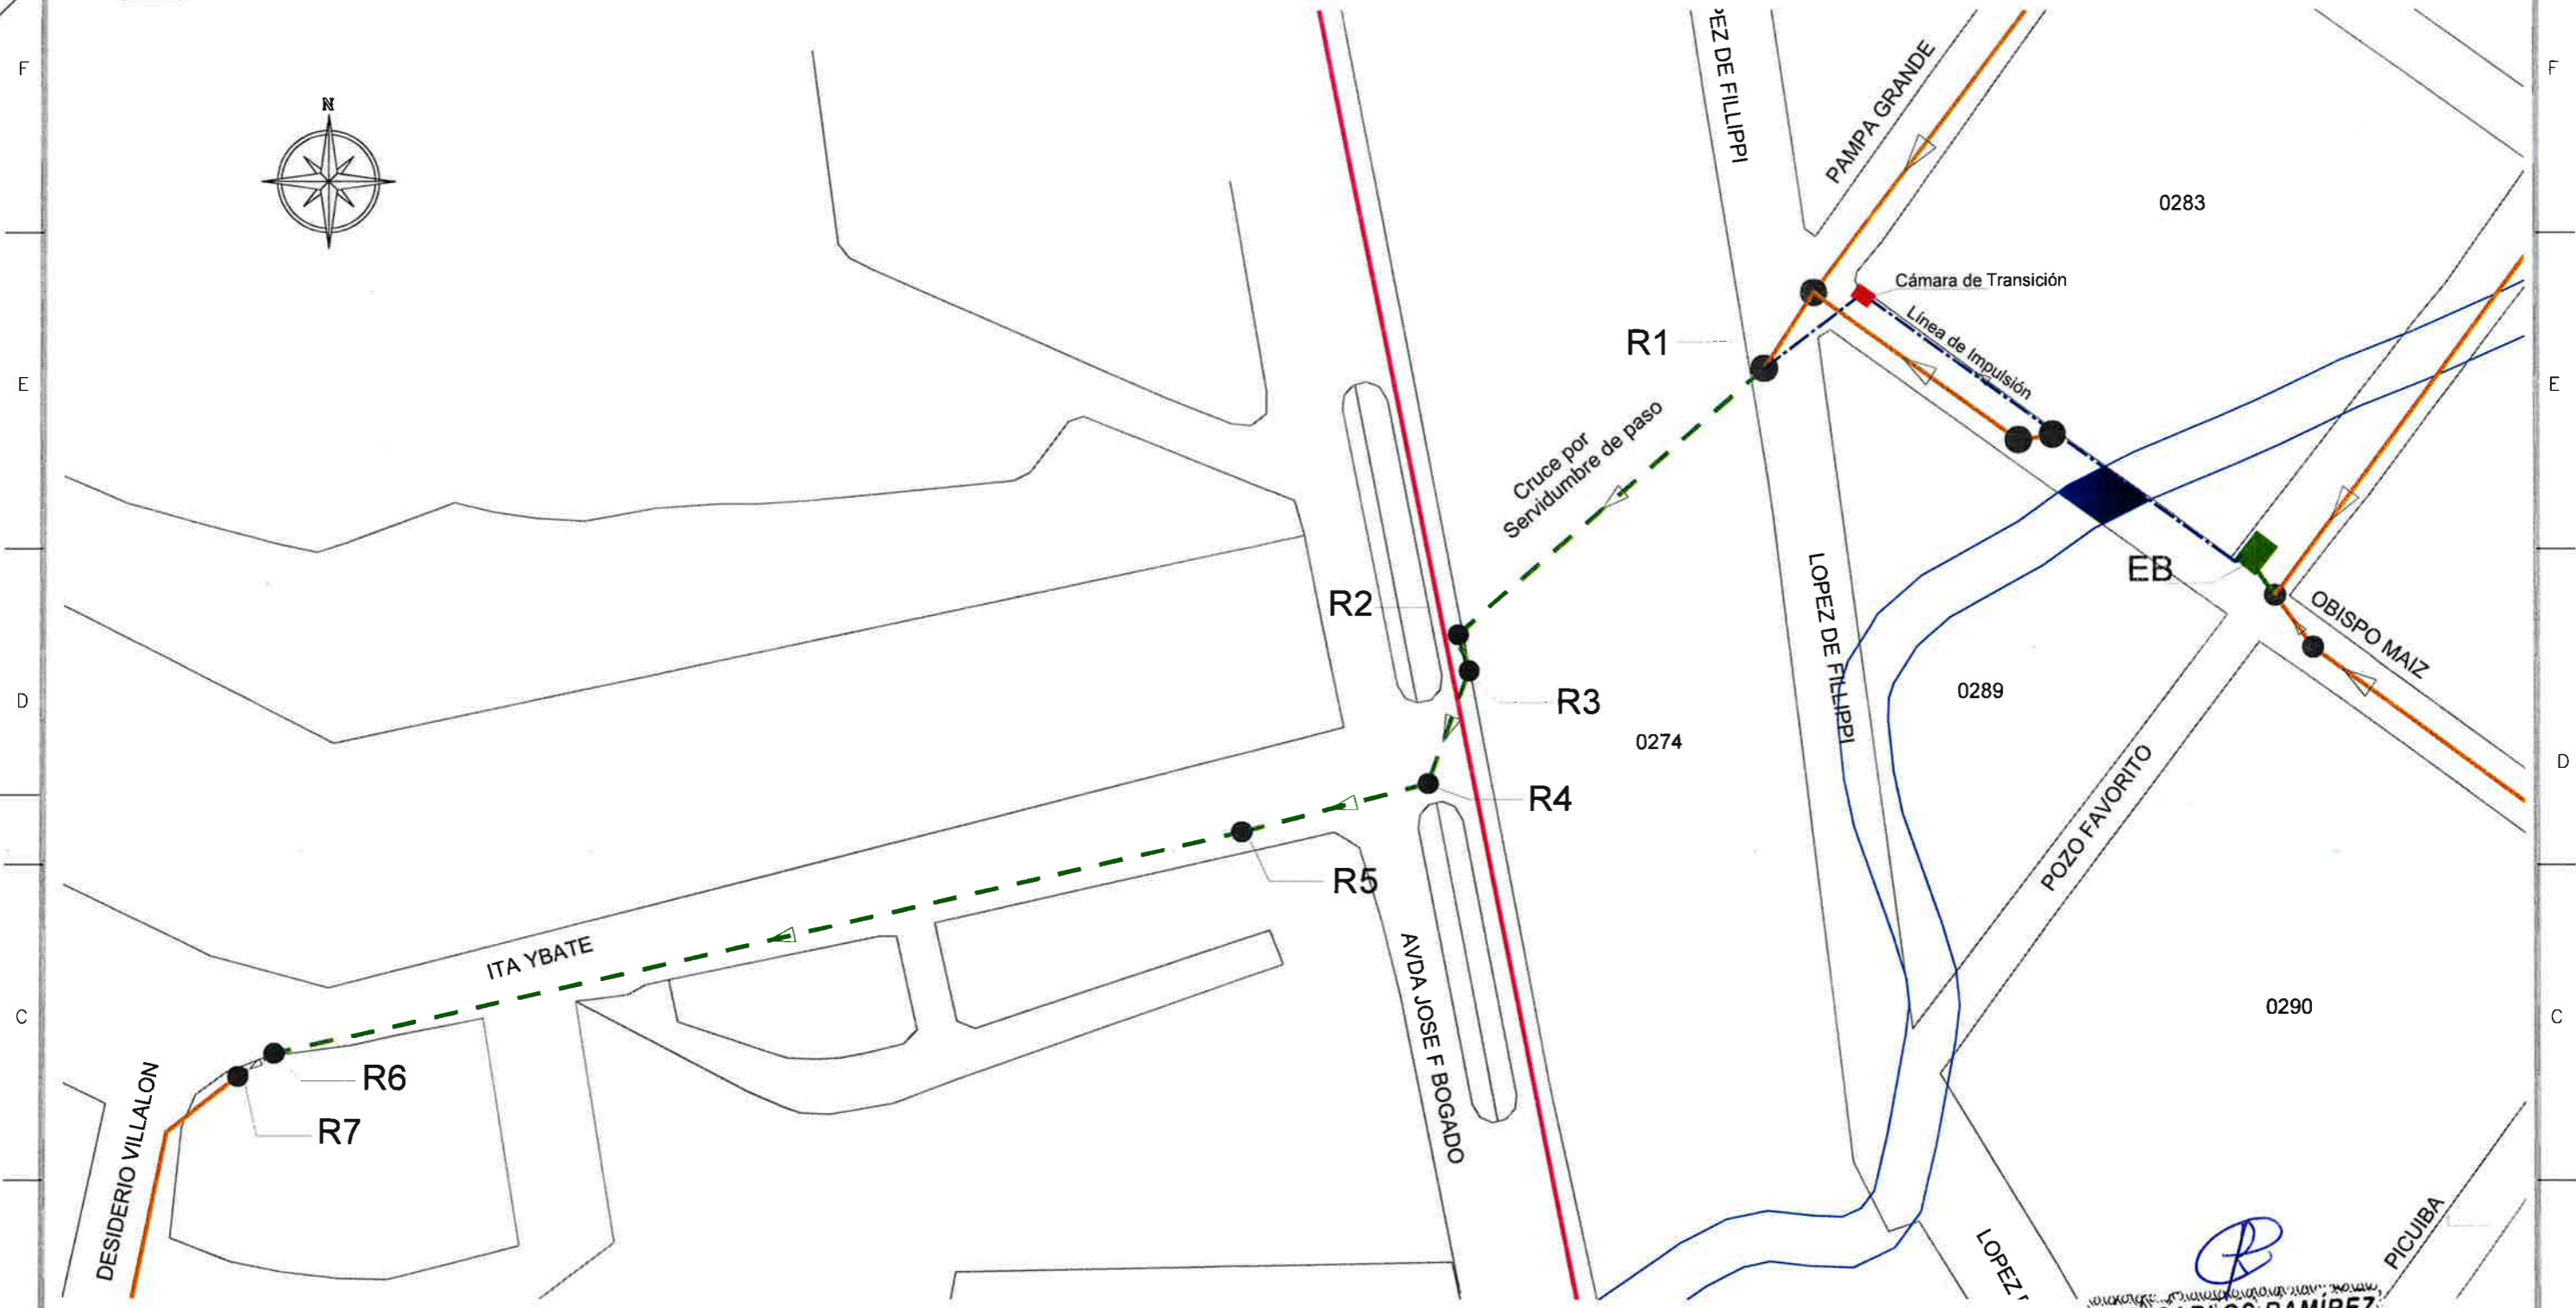

OBSERVACIONES:

- La ubicación exacta y la cantidad de líneas de alta tensión, así como cualquier otra interferencia que pudiera encontrarse en el trazado de la obra, deberán ser definidas por el contratista mediante los trabajos de cateo y relevamiento a realizarse durante la elaboración del proyecto ejecutivo.
- La profundidad de los registros a rehabilitar estará sujeta a ajustes en función de los resultados obtenidos en los cálculos que se realicen durante la elaboración del proyecto ejecutivo.


REFERENCIA

- Registro Existente a rehabilitar.
- Cámara de Transición.
- Estación de Bombeo.
- Colector a rehabilitar.
- Colector Existente.
- Línea de Alta Tensión - ANDE
- Línea de Impulsión.

NOMENCLATURA



ESCALA GRÁFICA

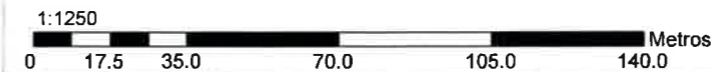

essap INGENIERÍA TÉCNICA
EMPRESA DE SERVICIOS SANITARIOS
essapsa ALICANTARILLADO SANITARIO

ANTEPROYECTO DE ALCANTARILLADO SANITARIO DE LA CIUDAD DE ASUNCIÓN

REHABILITACIÓN DEL COLECTOR PRINCIPAL CUENCA TACUMBU TRAMO ITA YBATE E/ DESIDERIO VILLALON Y AVDA JOSE F BOGADO PLANTA GENERAL

REFERENCIA: OPCIÓN 2

ESCALAS: 1/1250

FECHA: 09/2025

LAMINA N°: 002