Esc. Nº 4743 Virgen del Carmen - Bo. Mbocayaty - Villa Elisa - Central

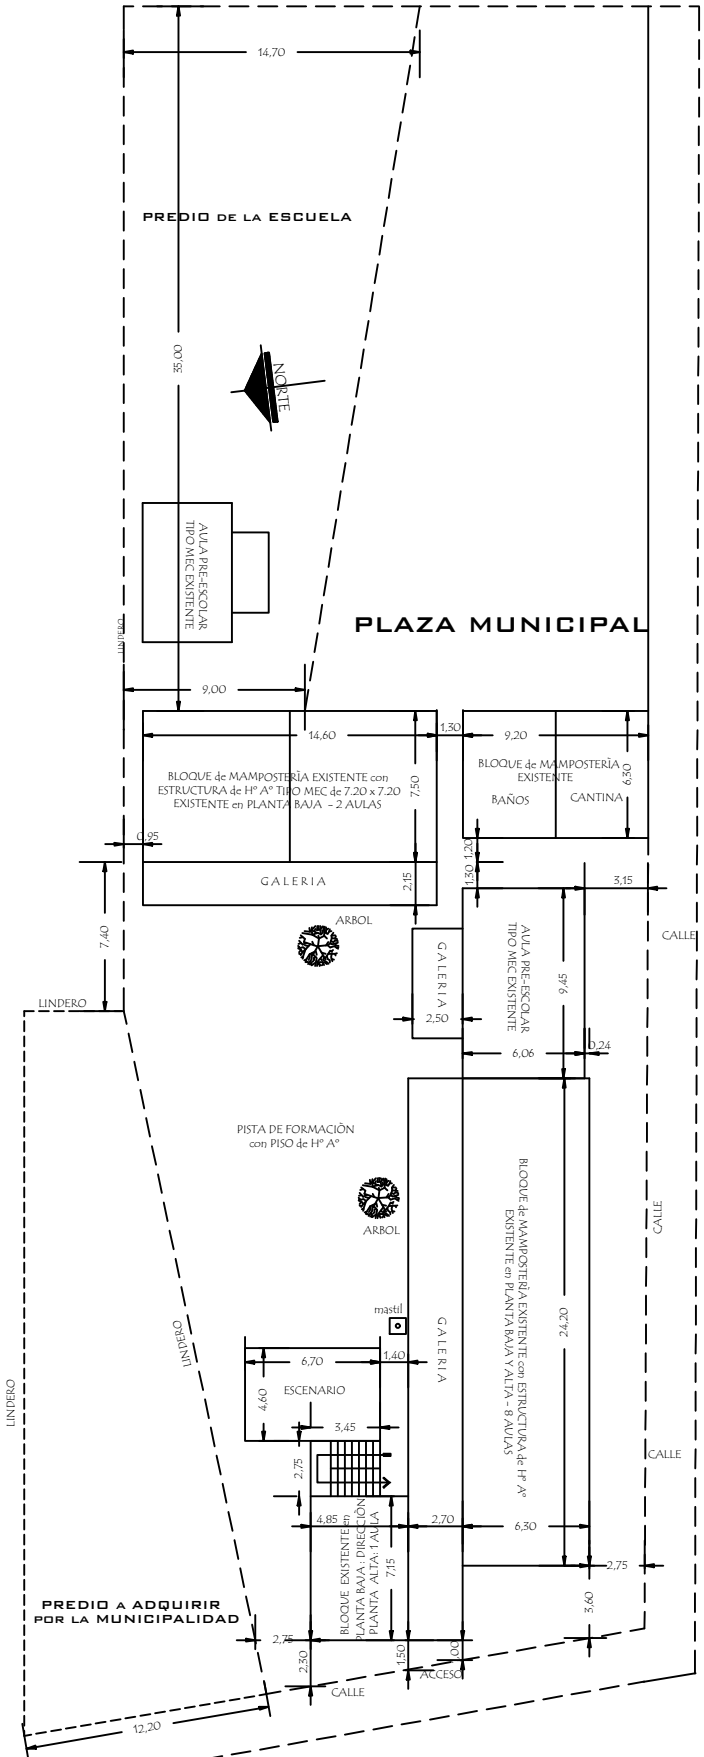


Esc. Nº 4743 Virgen del Carmen - Bo. Mbocayaty - Villa Elisa - Central

| MUNICIPALIDAD DE VILLA ELISA | |
|---|---|
| REPARACION DE INSTALACION ELECTRICA | |
| PLANTA DE UBICACION | sin escala |