


MUNICIPALIDAD DE CAPITÁN MIRANDA

PROYECTO: CONSTRUCCIÓN DE PAVIMENTO TIPO EMPEDRADO EN CALLE COLECTORA ZOILO SAN MIGUEL ENTRE JULIO BARBAZ Y CALLE BICENTENARIO  
 DIRECCIÓN: CALLE ZOILO SAN MIGUEL - RUTA PY 06 KM 19  
 SUPERFICIE A CONSTRUIR: 820 M2.  
 TEMA= PLANO DE UBICACIÓN Y PLANTA GENERAL.

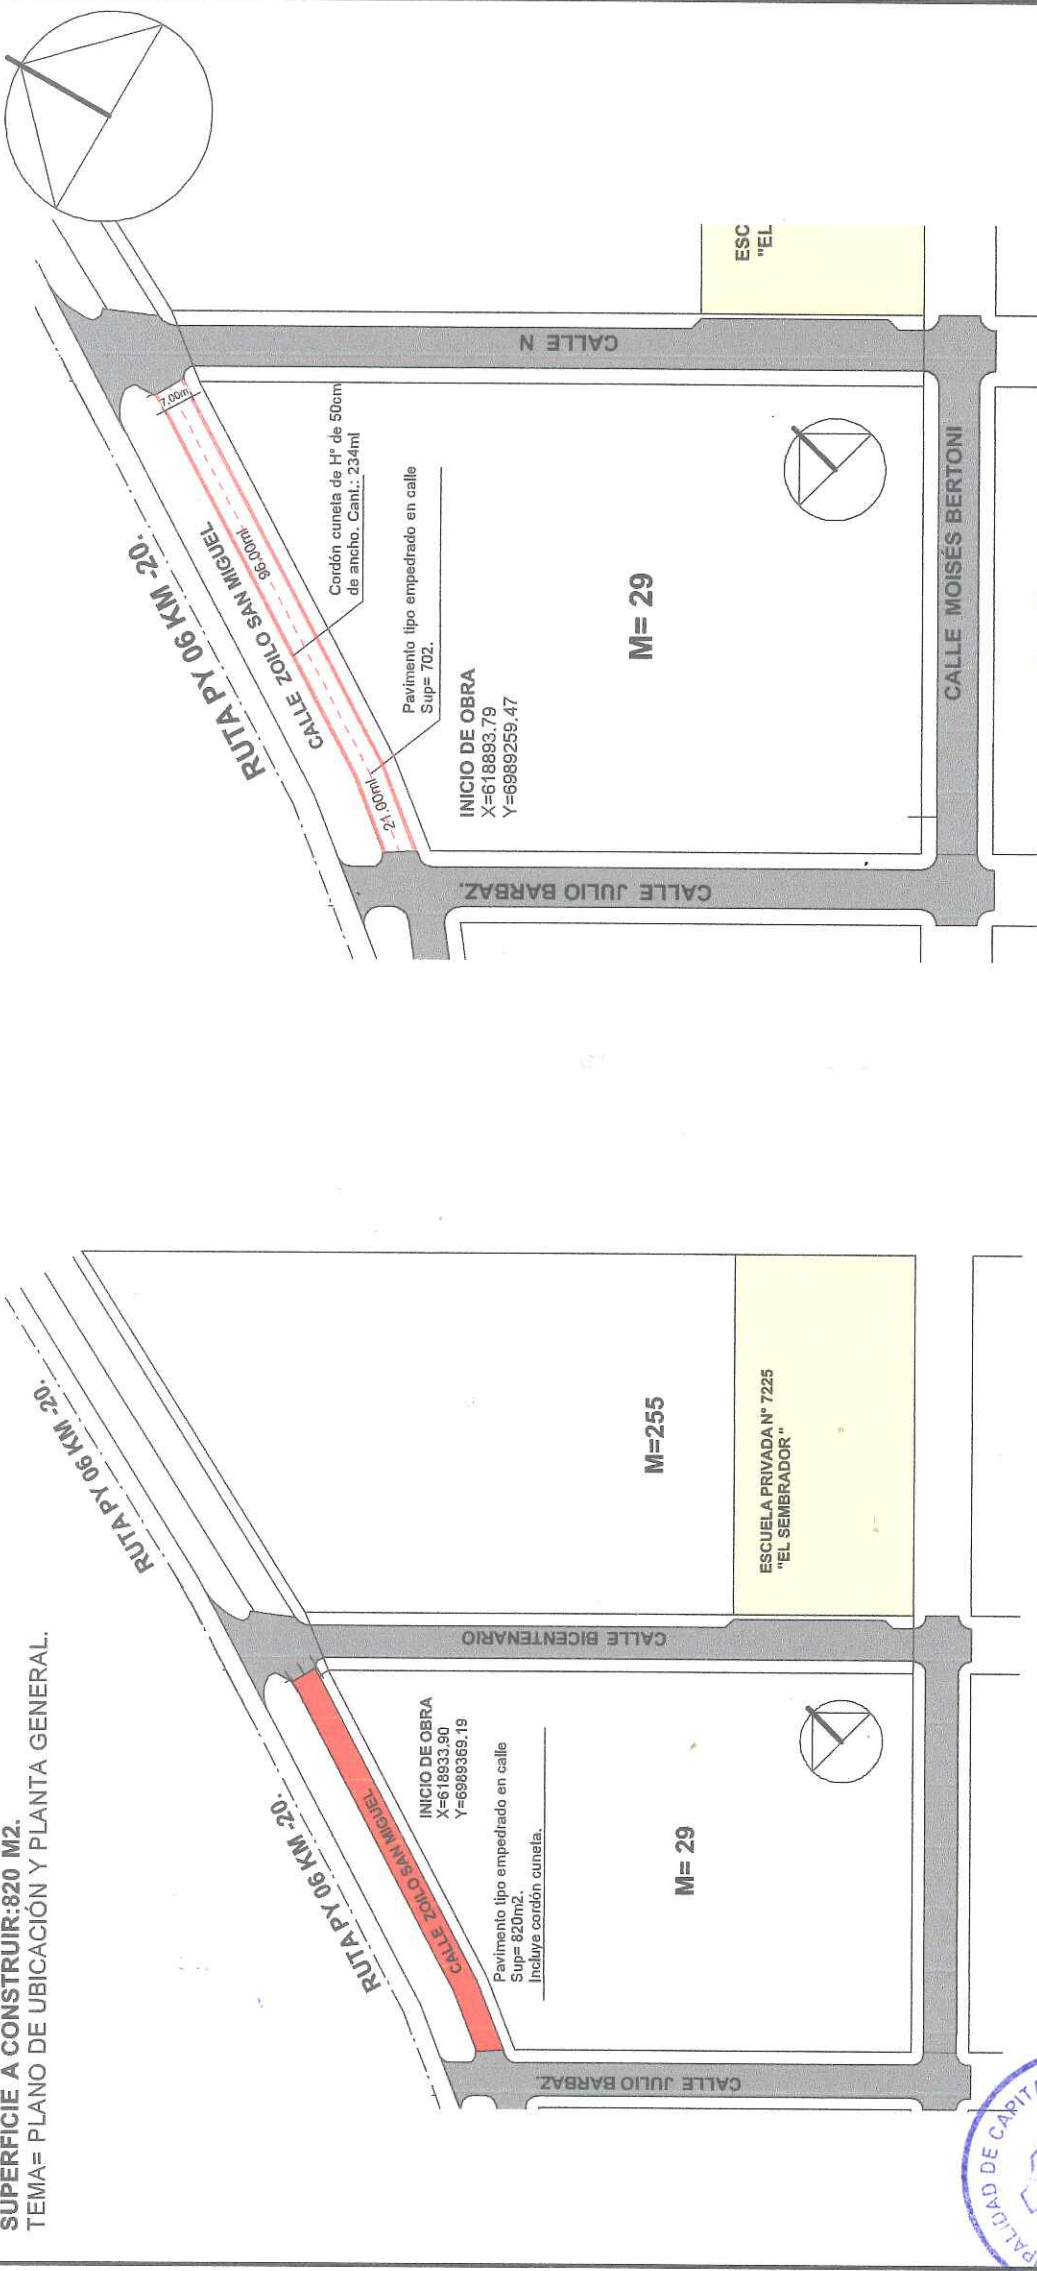

*Duciano Becker*

FIRMA DE INTENDENTE MUNICIPAL.

*[Handwritten Signature]*



FIRMA DE PROFESIONAL


Pedro González Pittolaco  
 ARQUITECTO  
 Reg. P. N° 3333

01



Esc.: 1/2000

MUNICIPALIDAD DE CAPITÁN MIRANDA

PROYECTO: CONSTRUCCIÓN DE PAVIMENTO TIPO EMPEDRADO EN CALLE COLECTORA ZOILO SAN MIGUEL ENTRE JULIO BARBAZ Y CALLE BICENTENARIO  
 DIRECCIÓN: CALLE ZOILO SAN MIGUEL -RUTA PY 06 KM 19  
 SUPERFICIE A CONSTRUIR: 820 M2.  
 TEMA= CORTE TRANSVERSAL.

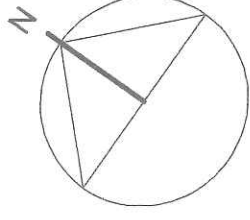

**CORTE TRANSVERSAL -  
 CALLE COLECTORA**

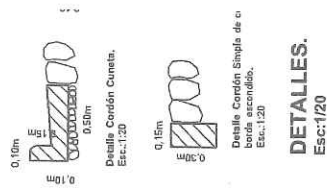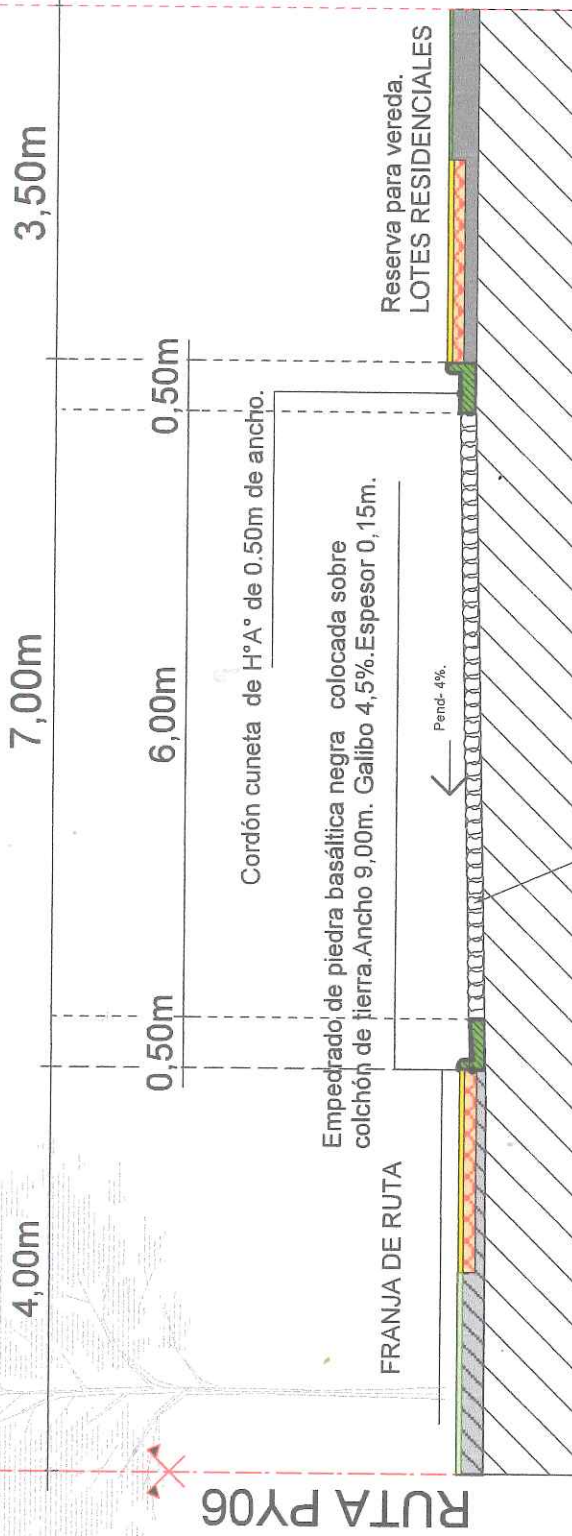

*Puciano Becker*

FIRMA DE INTENDENTE MUNICIPAL.

*Pedro González Taboada*



FIRMA DE PROFESIONAL

*Pedro González Taboada*  
 ARQUITECTO  
 Reg. P. N° 3333

02

Esc.: 1/500