
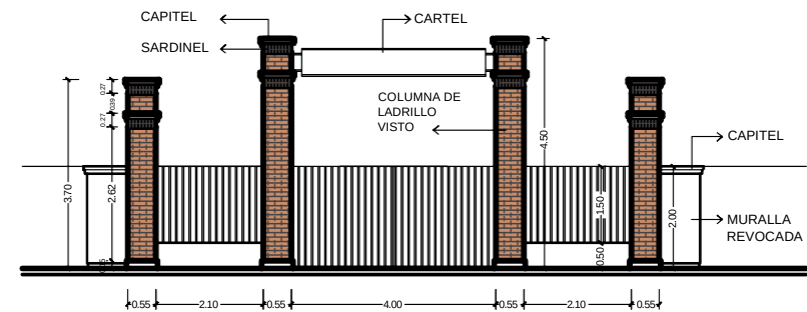
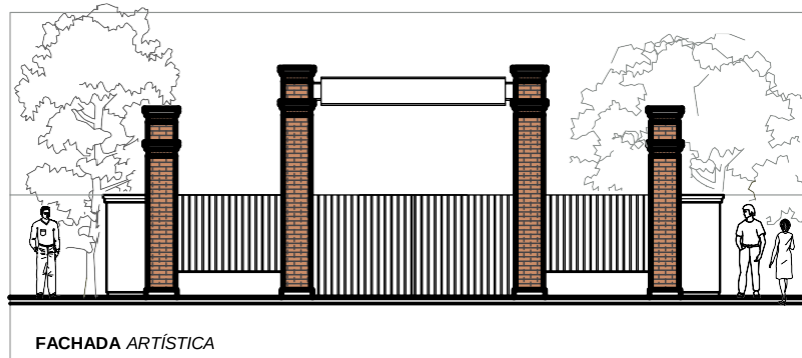


PLANTA ACOTADA

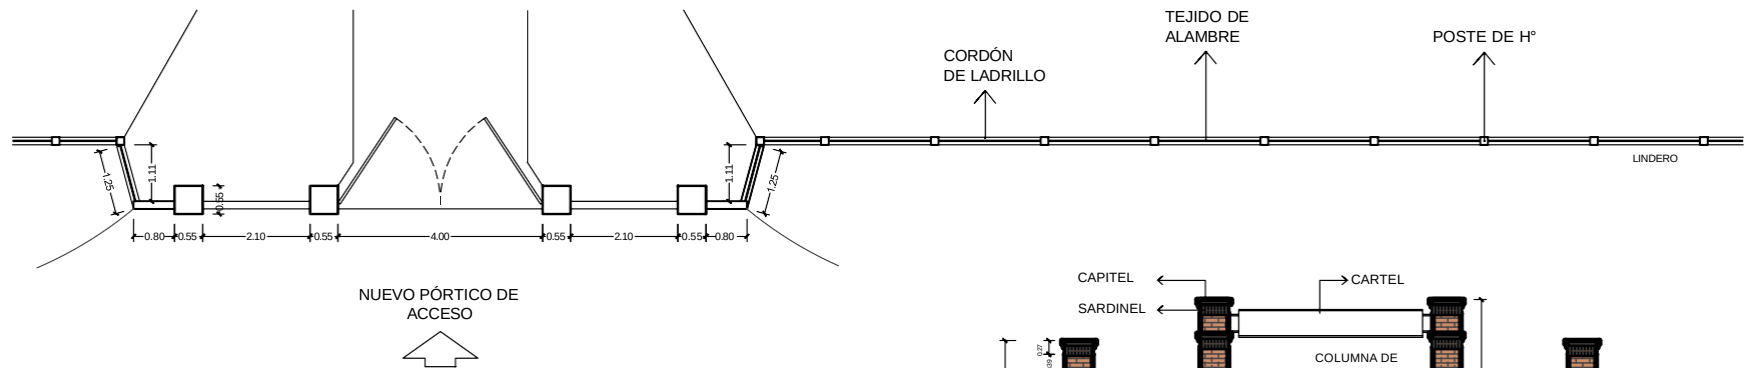

FACHADA TÉCNICA

ESC.: 1/100

William D. Alfonso
Ingeniero Civil
Reg. M.O.P.C. N° 3.523

Proyecto :

MUNICIPALIDAD DE YHÚ

propietario

proyectista

Ampliación de campo santo y construcción de pórtico de acceso