

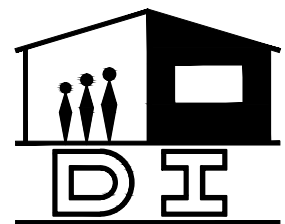


PORTÓN DE ACCESO

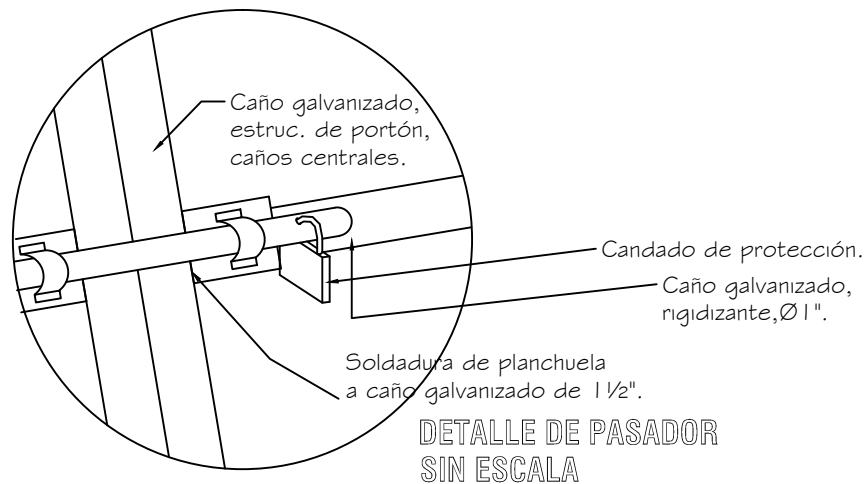

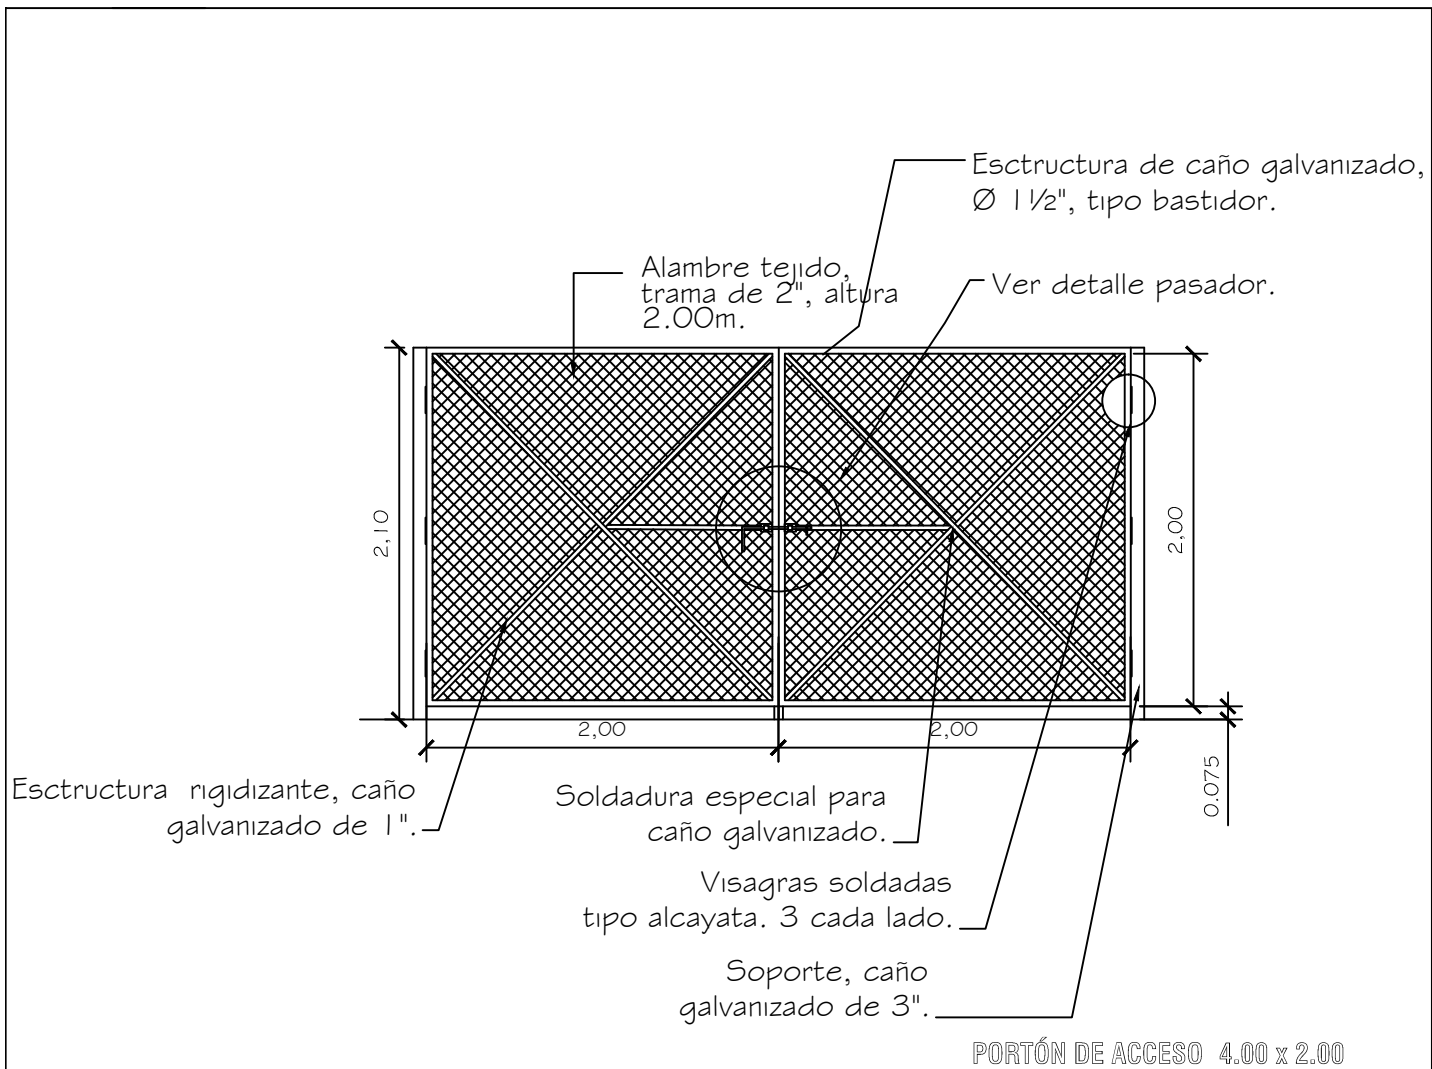

MINISTERIO DE EDUCACION Y CULTURA
DIRECCIÓN DE INFRAESTRUCTURA

01

Portón de Acceso

DETALLE PORTON DE ACCESO

Esc.: 1/75