



# PLANTA DE UBICACION

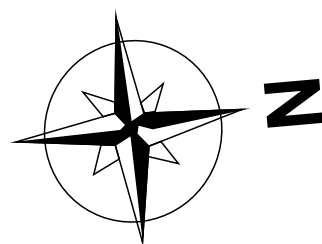

Coordenada  
-24.079885, -57.205725

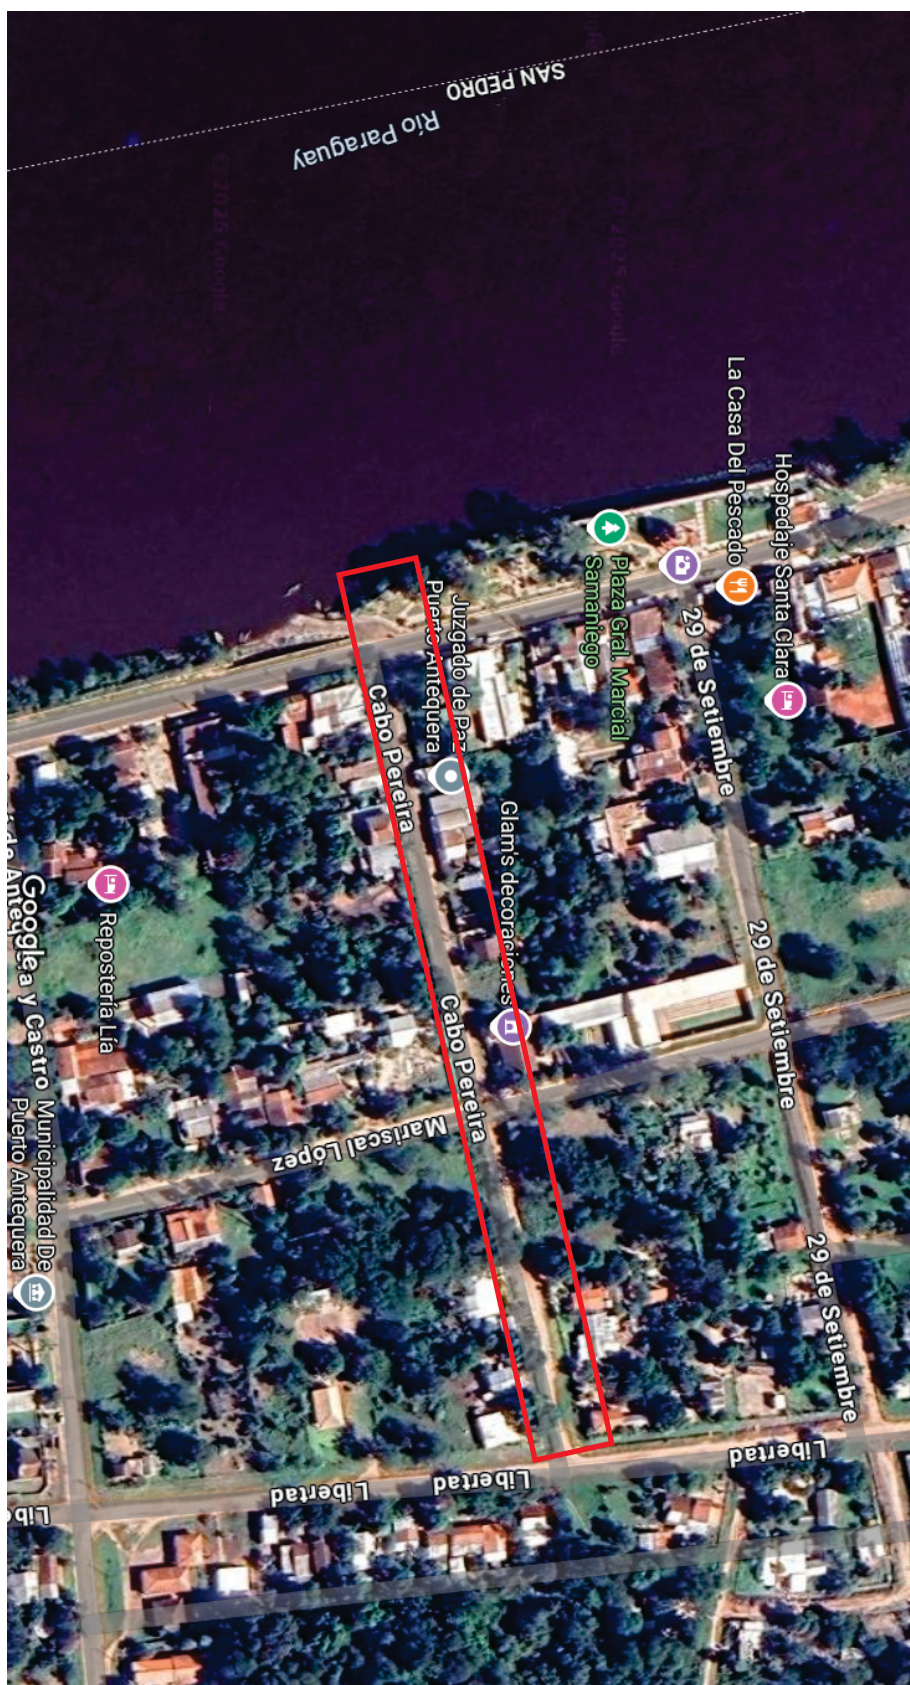

## MUNICIPALIDAD DE ANTEQUERA

Intendencia Municipal Julio Alfonso Período 2021/2026

**OBRA :** REPARACION DE CANALIZACION DE PIEDRA BRUTA COLOCADA

**UBICACIÓN :** CALLE CABO PEREIRA

**Superficie Total :** 260ML.

**PROYECTISTA:** Carlos Javier Meza Mongelós  
ARQUITECTO  
Reg. Prof. N: 4075

Carlos Meza Mongelós  
Arquitecto  
Reg. Prof. MQPC N° 4075

CONTENIDO

PLANTA DE UBICACION

ESC: Varios

Lamina  
**02**