


CALLE CABO PEREIRA

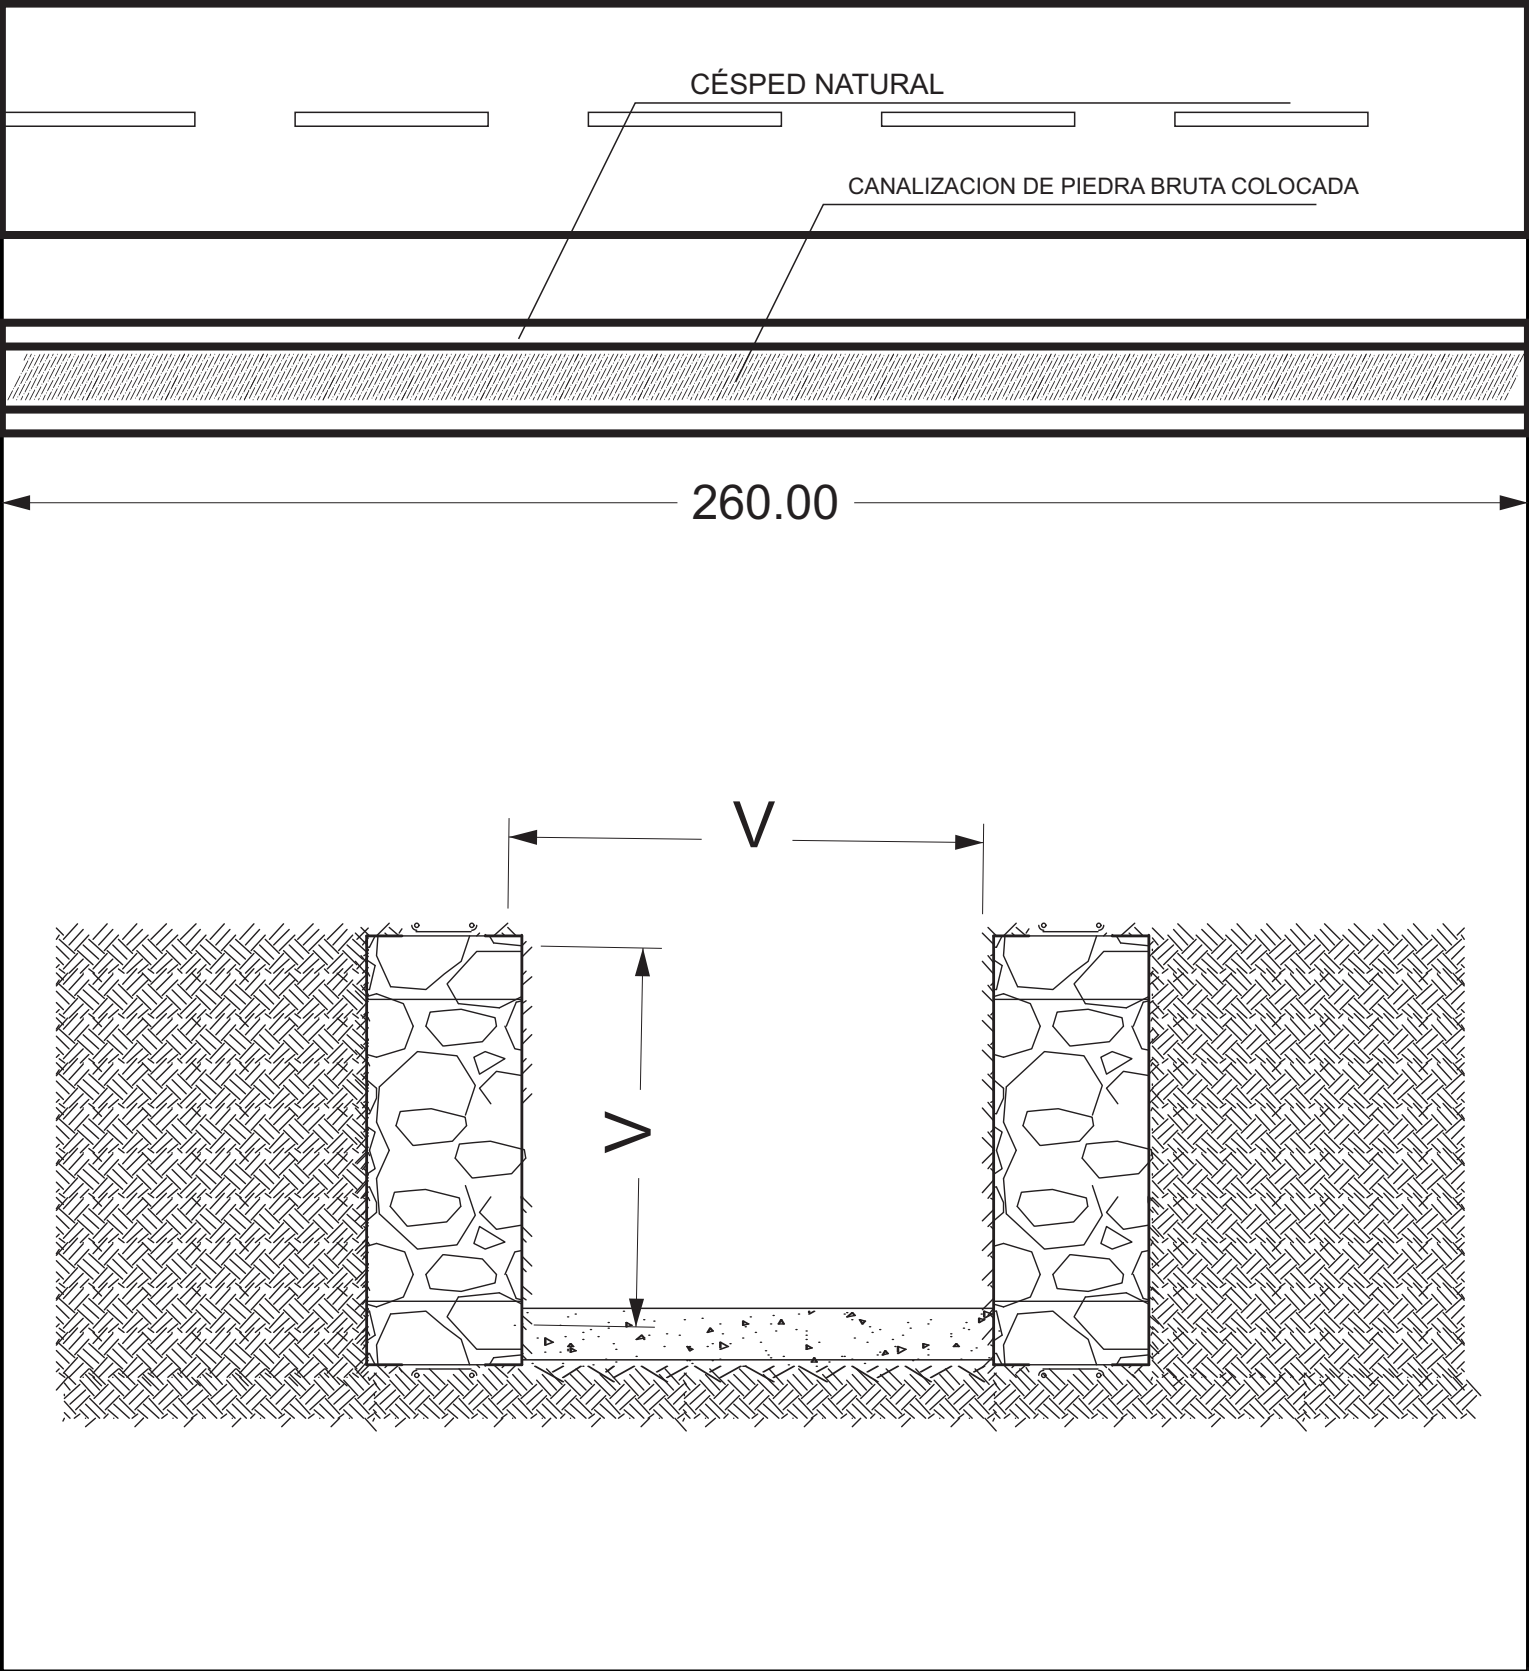

Intendencia Municipal Julio Alfonso Periodo 2021/2026

OBRA : REPARACION DE CANALIZACION DE PIEDRA BRUTA COLOCADA

UBICACIÓN : CALLE CABO PEREIRA

Superficie Total : 260ML.

PROYECTISTA: Carlos Javier Meza Mongelos
ARQUITECTO
Reg. Prof. N: 4075

Carlos Meza Mongelos
Arquitecto
Reg. Prof. MQPC N° 4075

CONTENIDO

DETALLES

ESC: Varios

Lamina
01